




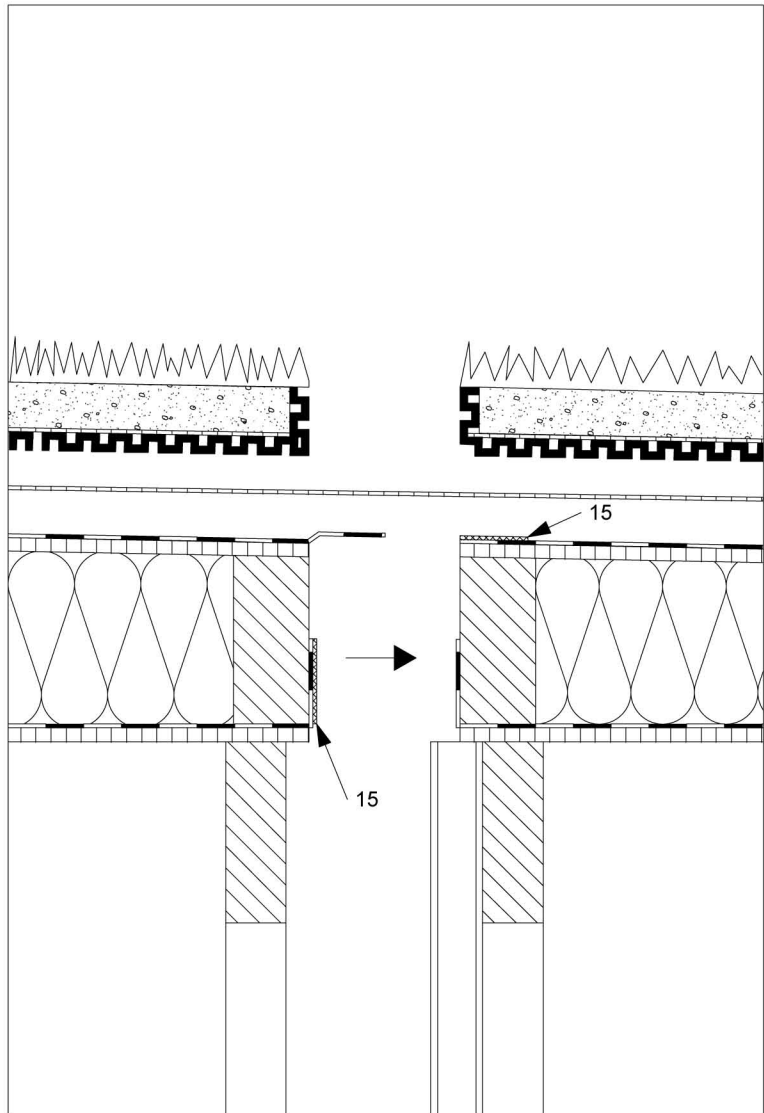

Dachdetail 2 Vertikalschnitt Rückbaubarkeit M 1:10

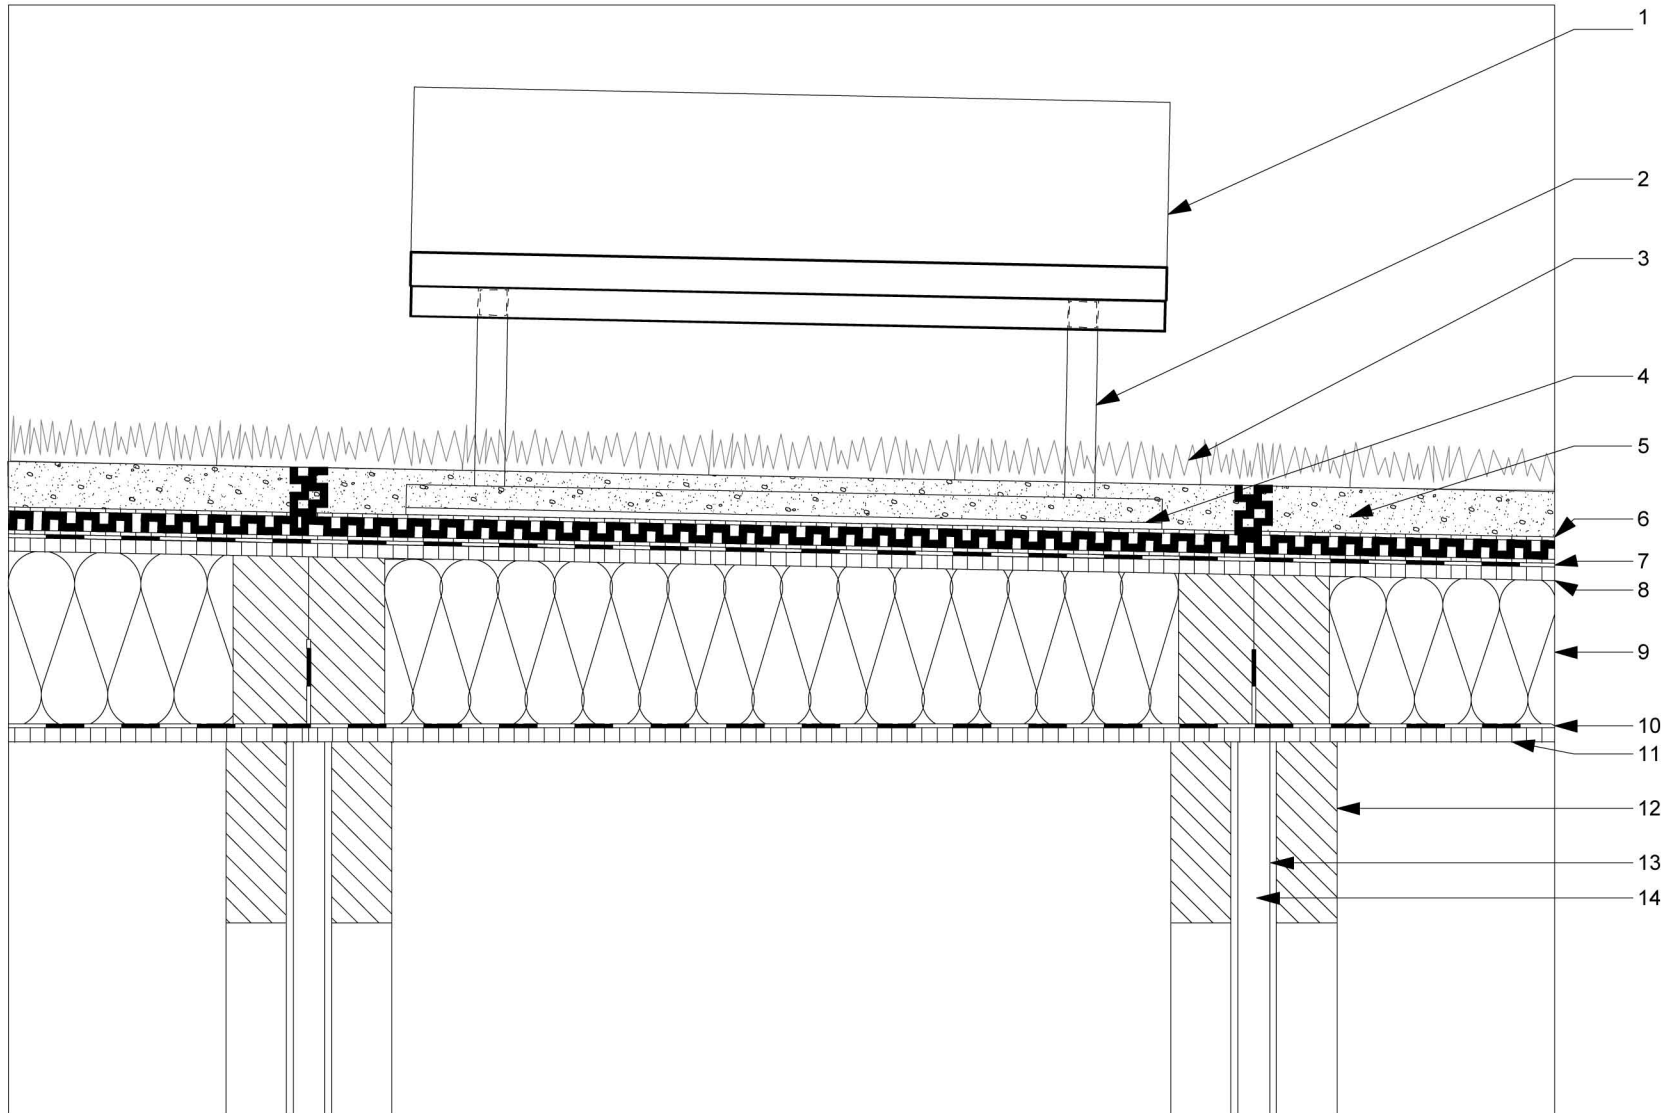

Dachdetail 2 Vertikalschnitt Rückbaubarkeit M 1:10

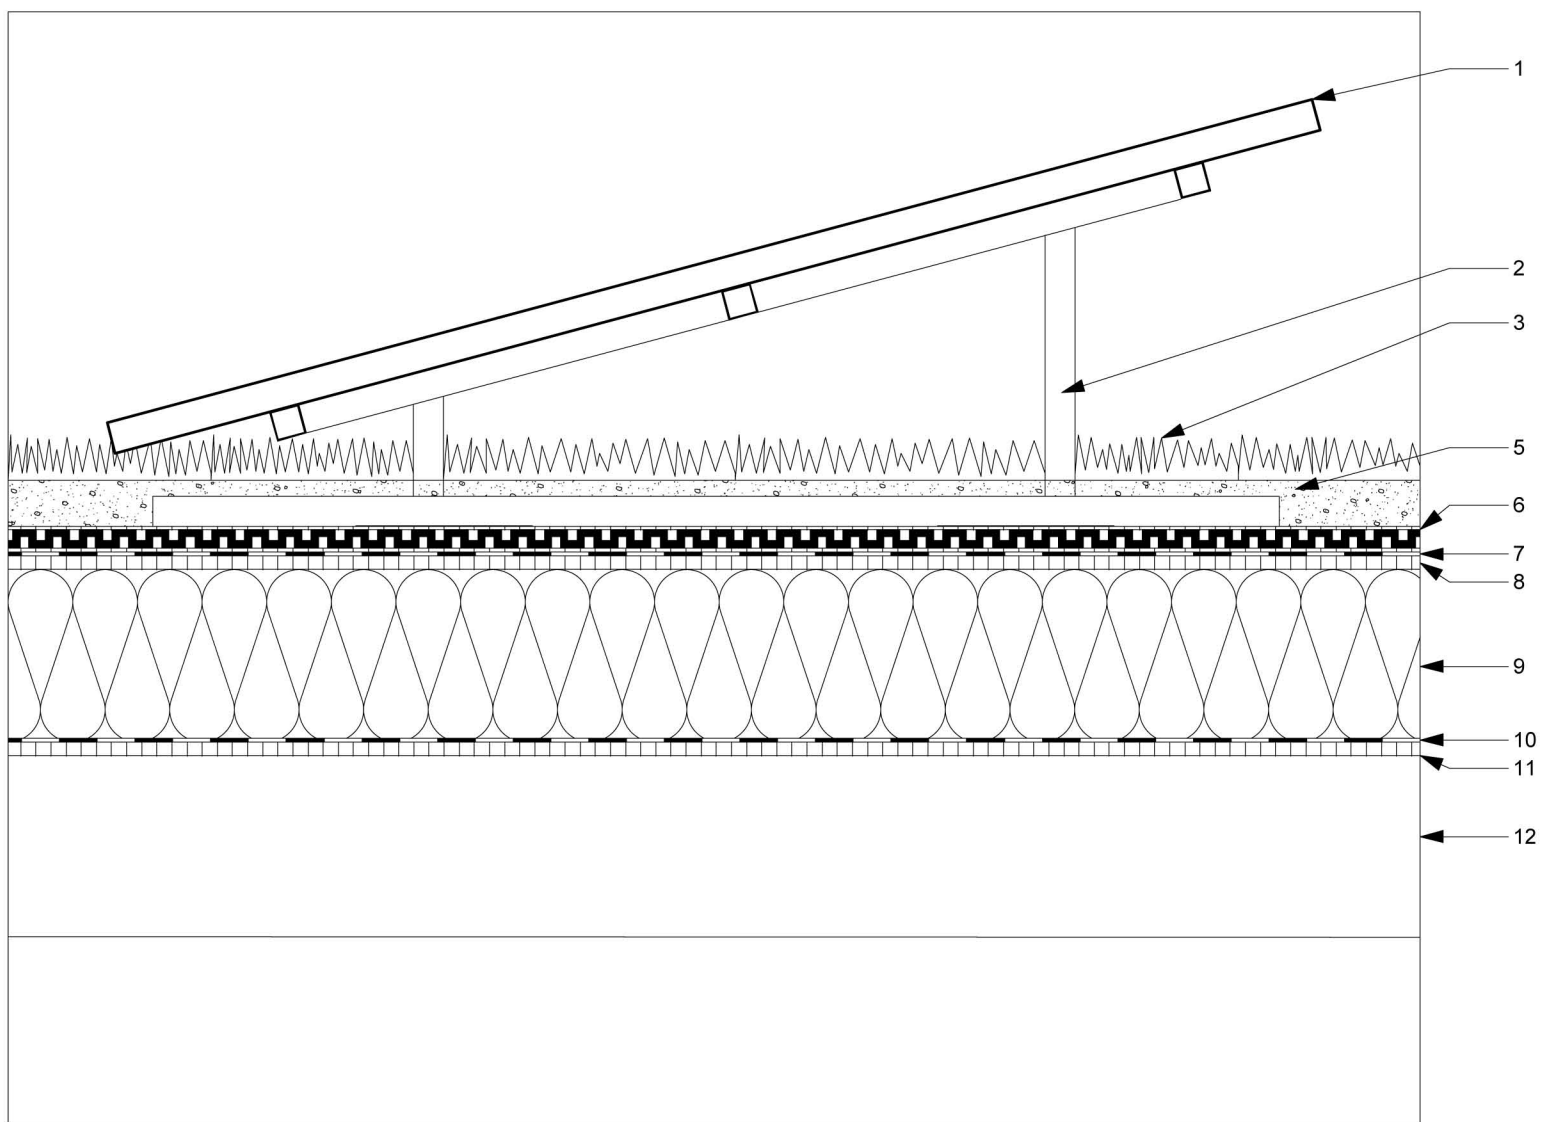

Dachdetail 2 Vertikalschnitt längs M 1:10

Legende Detail 2

- 1 Photon Solar Solarmodul 165 x 100cm
- 2 Solarmodul Unterkonstruktion mit Festkörperdrainage gekoppelt
- 3 Optigrün-Saatgut Typ E und Sedum-Sprossen
- 4 Saug- und Kapillarlvlies
- 5 Vegetationstragschicht 60mm
- 6 Optigrün Filtervlies
- 7 Optigrün Festkörperdrainagekisten Typ FKD 25mm
- 8 Schutzvlies
- 9 Wurzelschutzfolie PE / Dachdichtung Kunststoffbahn
- 10 OSB Platte 18mm
- 11 Isofloc L Dämmschüttung 200mm/ Deckenbalken Fichte 200/100 mm
- 12 Isocell Öko Natur Dampfbremse
- 13 Pinus Elliotti Sperrholz 18mm
- 14 KVH 240/80mm
- 15 Pinus Elliotti Sperrholz 9mm
- 16 Latte Fichte 24/48mm
- 17 Delta Dichtband



Innenraum Perspektive