



NEUBAU ERWEITERUNGSBAU T2 HOCHSCHULE PFORZHEIM

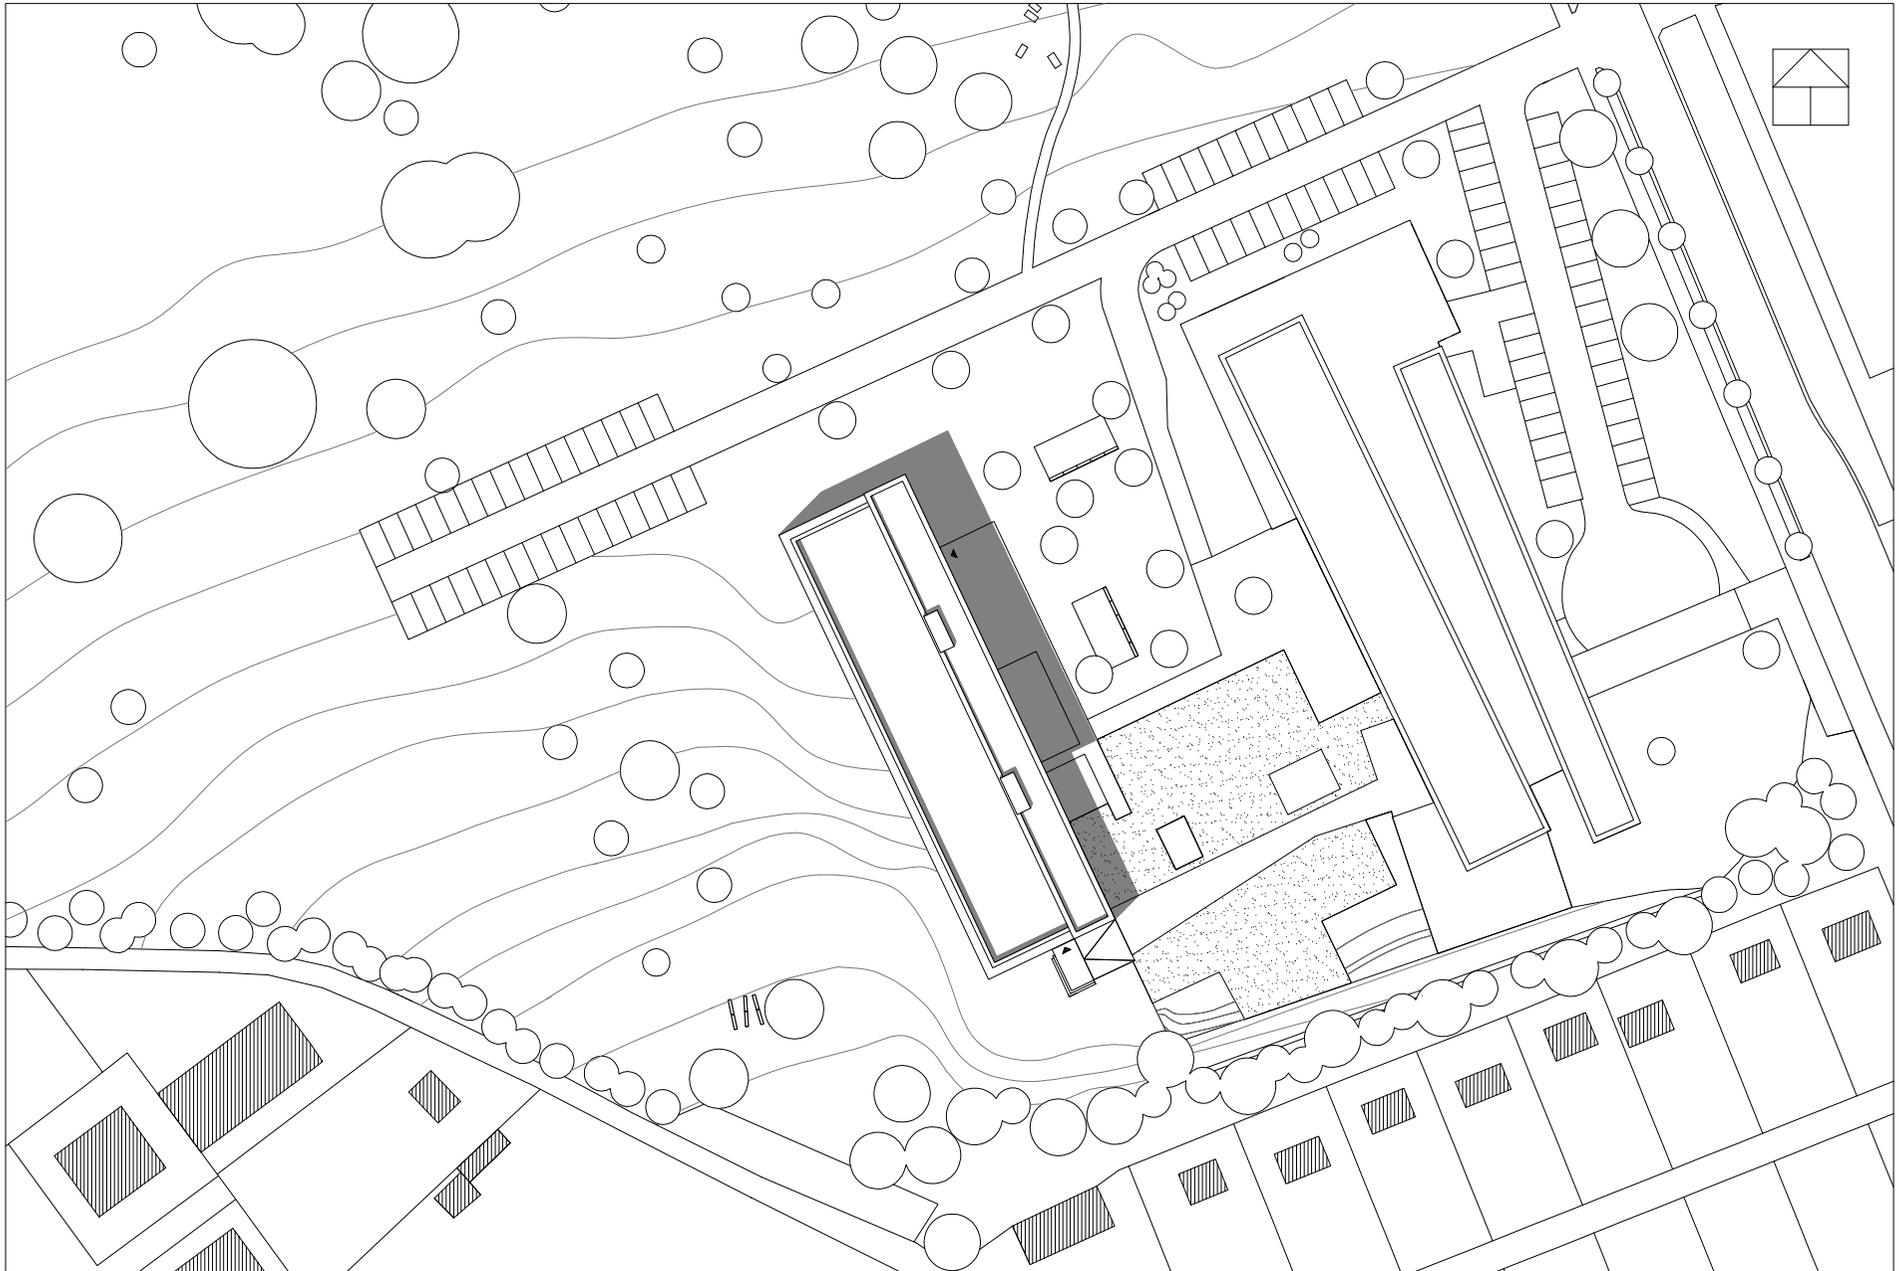


LAGEPLAN M 1:1000

NEUBAU ERWEITERUNGSBAU T2 HOCHSCHULE PFORZHEIM

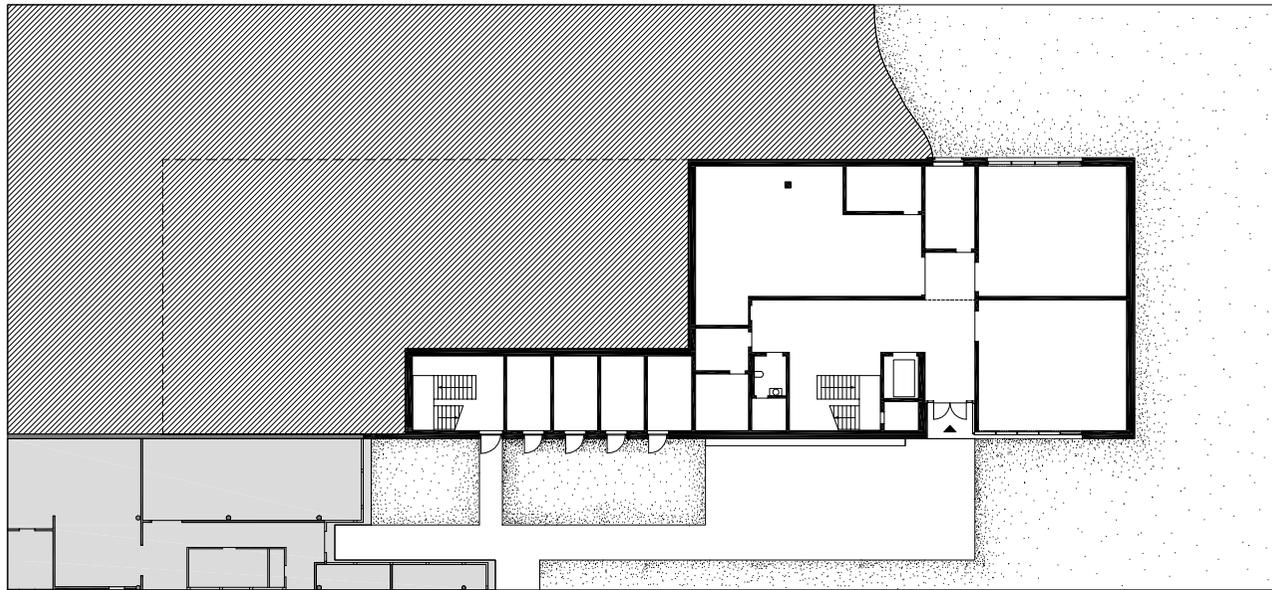


GRUNDRISS UNTERGESCHOSS M 1:500

NEUBAU ERWEITERUNGSBAU T2 HOCHSCHULE PFORZHEIM

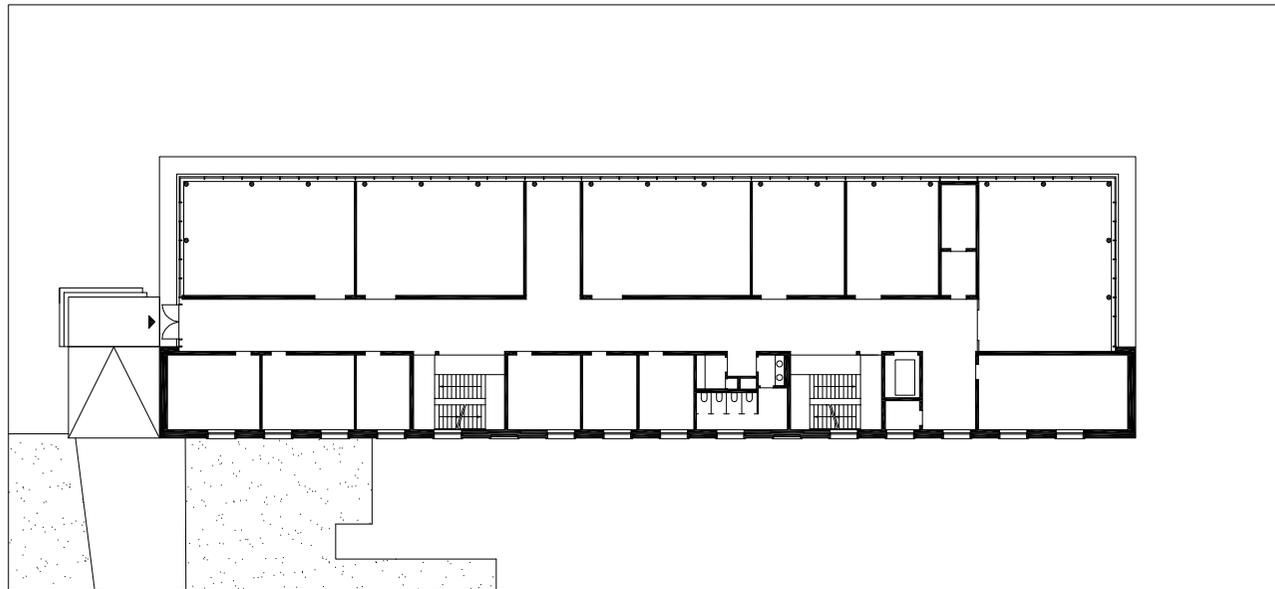


GRUNDRISS ERDGESCHOSS M 1:500

NEUBAU ERWEITERUNGSBAU T2 HOCHSCHULE PFORZHEIM

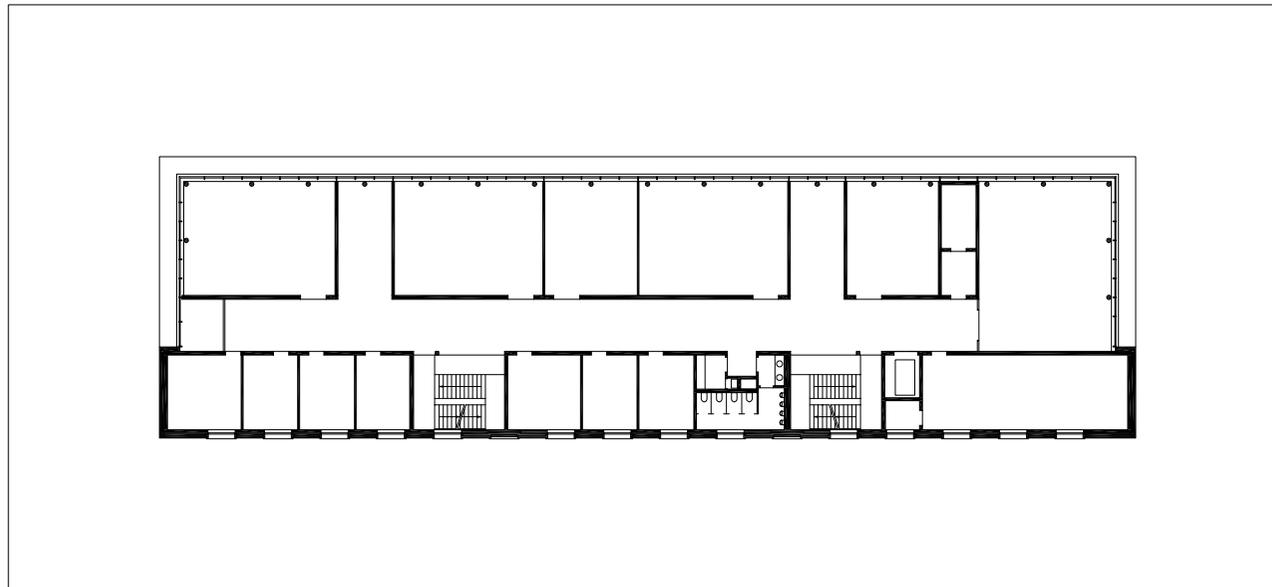


GRUNDRISS 1. OBERGESCHOSS M 1:500

NEUBAU ERWEITERUNGSBAU T2 HOCHSCHULE PFORZHEIM

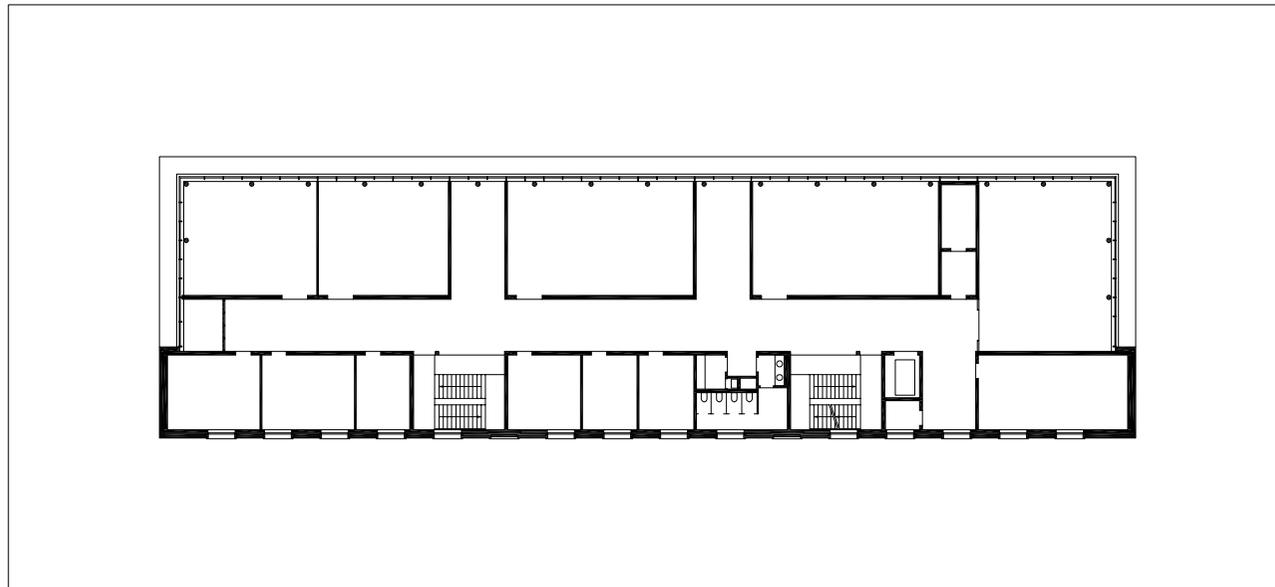


GRUNDRISS 2. OBERGESCHOSS M 1:500

NEUBAU ERWEITERUNGSBAU T2 HOCHSCHULE PFORZHEIM

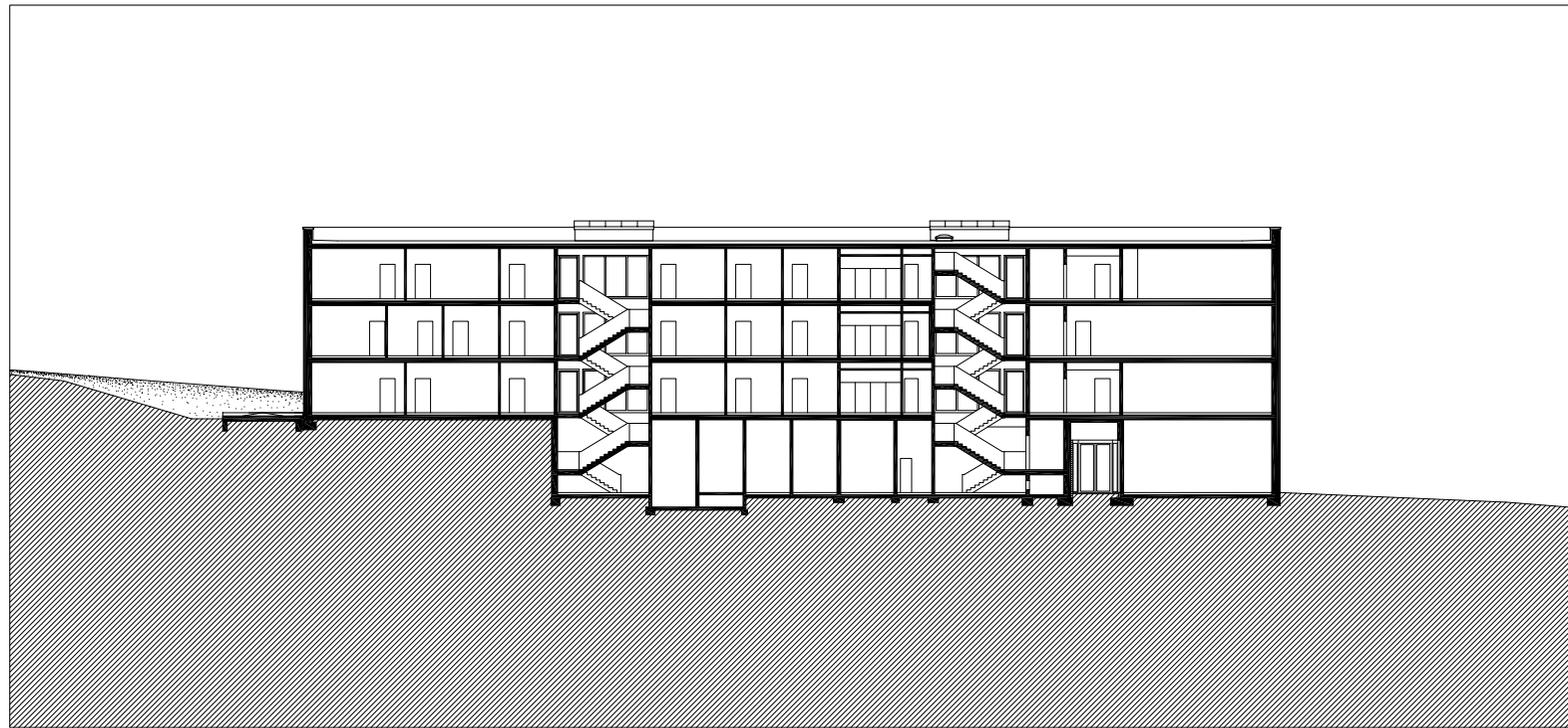


LÄNGSSCHNITT M 1:500

NEUBAU ERWEITERUNGSBAU T2 HOCHSCHULE PFORZHEIM

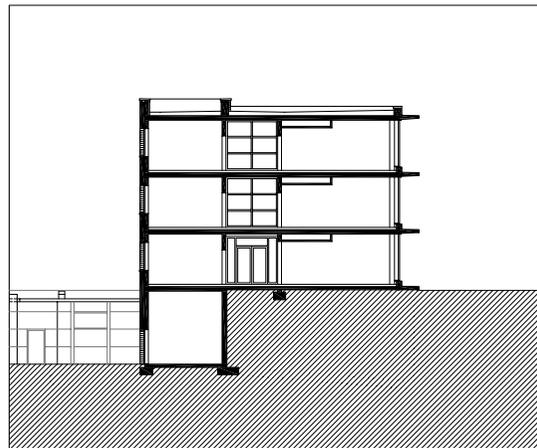


QUERSCHNITT M 1:500

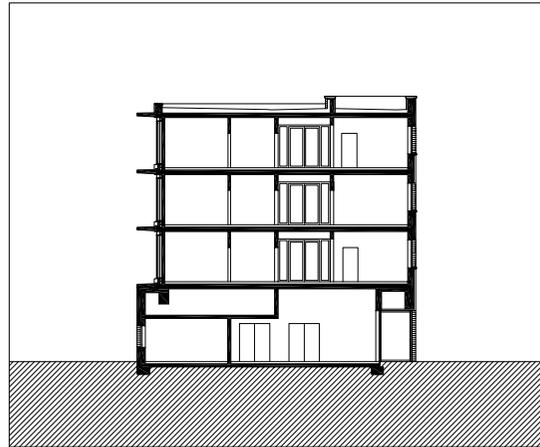

QUERSCHNITT M 1:500

NEUBAU ERWEITERUNGSBAU T2 HOCHSCHULE PFORZHEIM

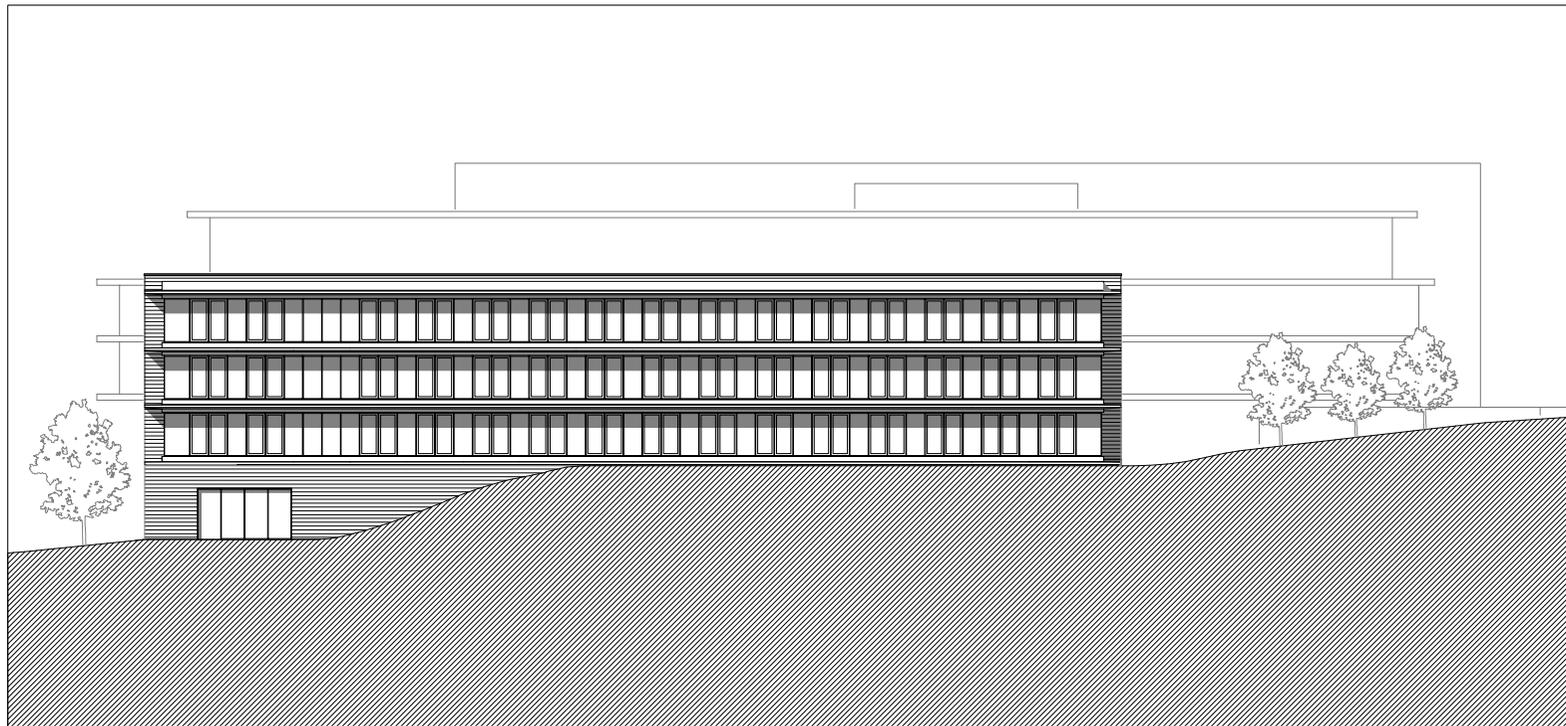


ANSICHT WEST M 1:500

NEUBAU ERWEITERUNGSBAU T2 HOCHSCHULE PFORZHEIM



ANSICHT NORD M 1:500

NEUBAU ERWEITERUNGSBAU T2 HOCHSCHULE PFORZHEIM

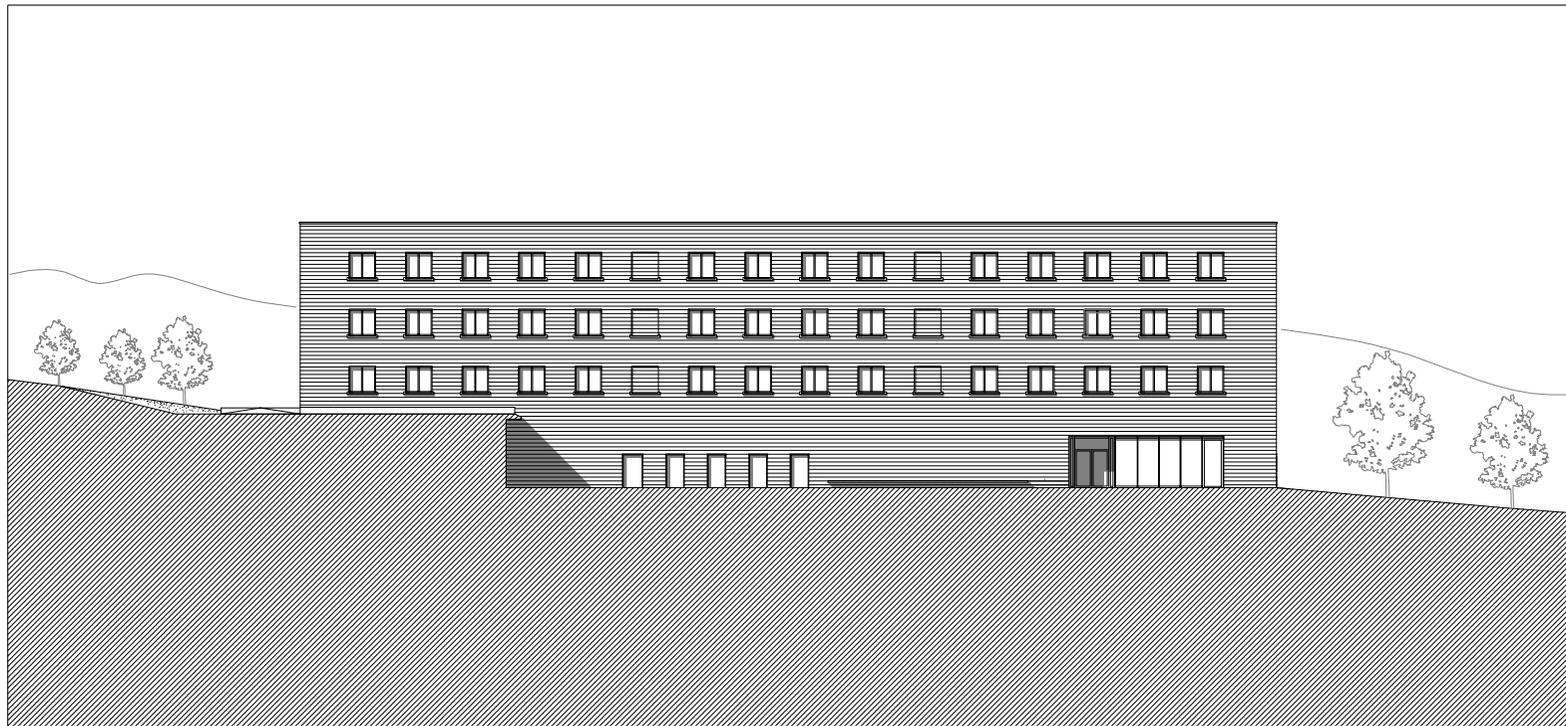

ANSICHT OST M 1:500

NEUBAU ERWEITERUNGSBAU T2 HOCHSCHULE PFORZHEIM



ANSICHT SÜD M 1:500