


NEUBAU ERWEITERUNGSBAU T2 HOCHSCHULE PFORZHEIM

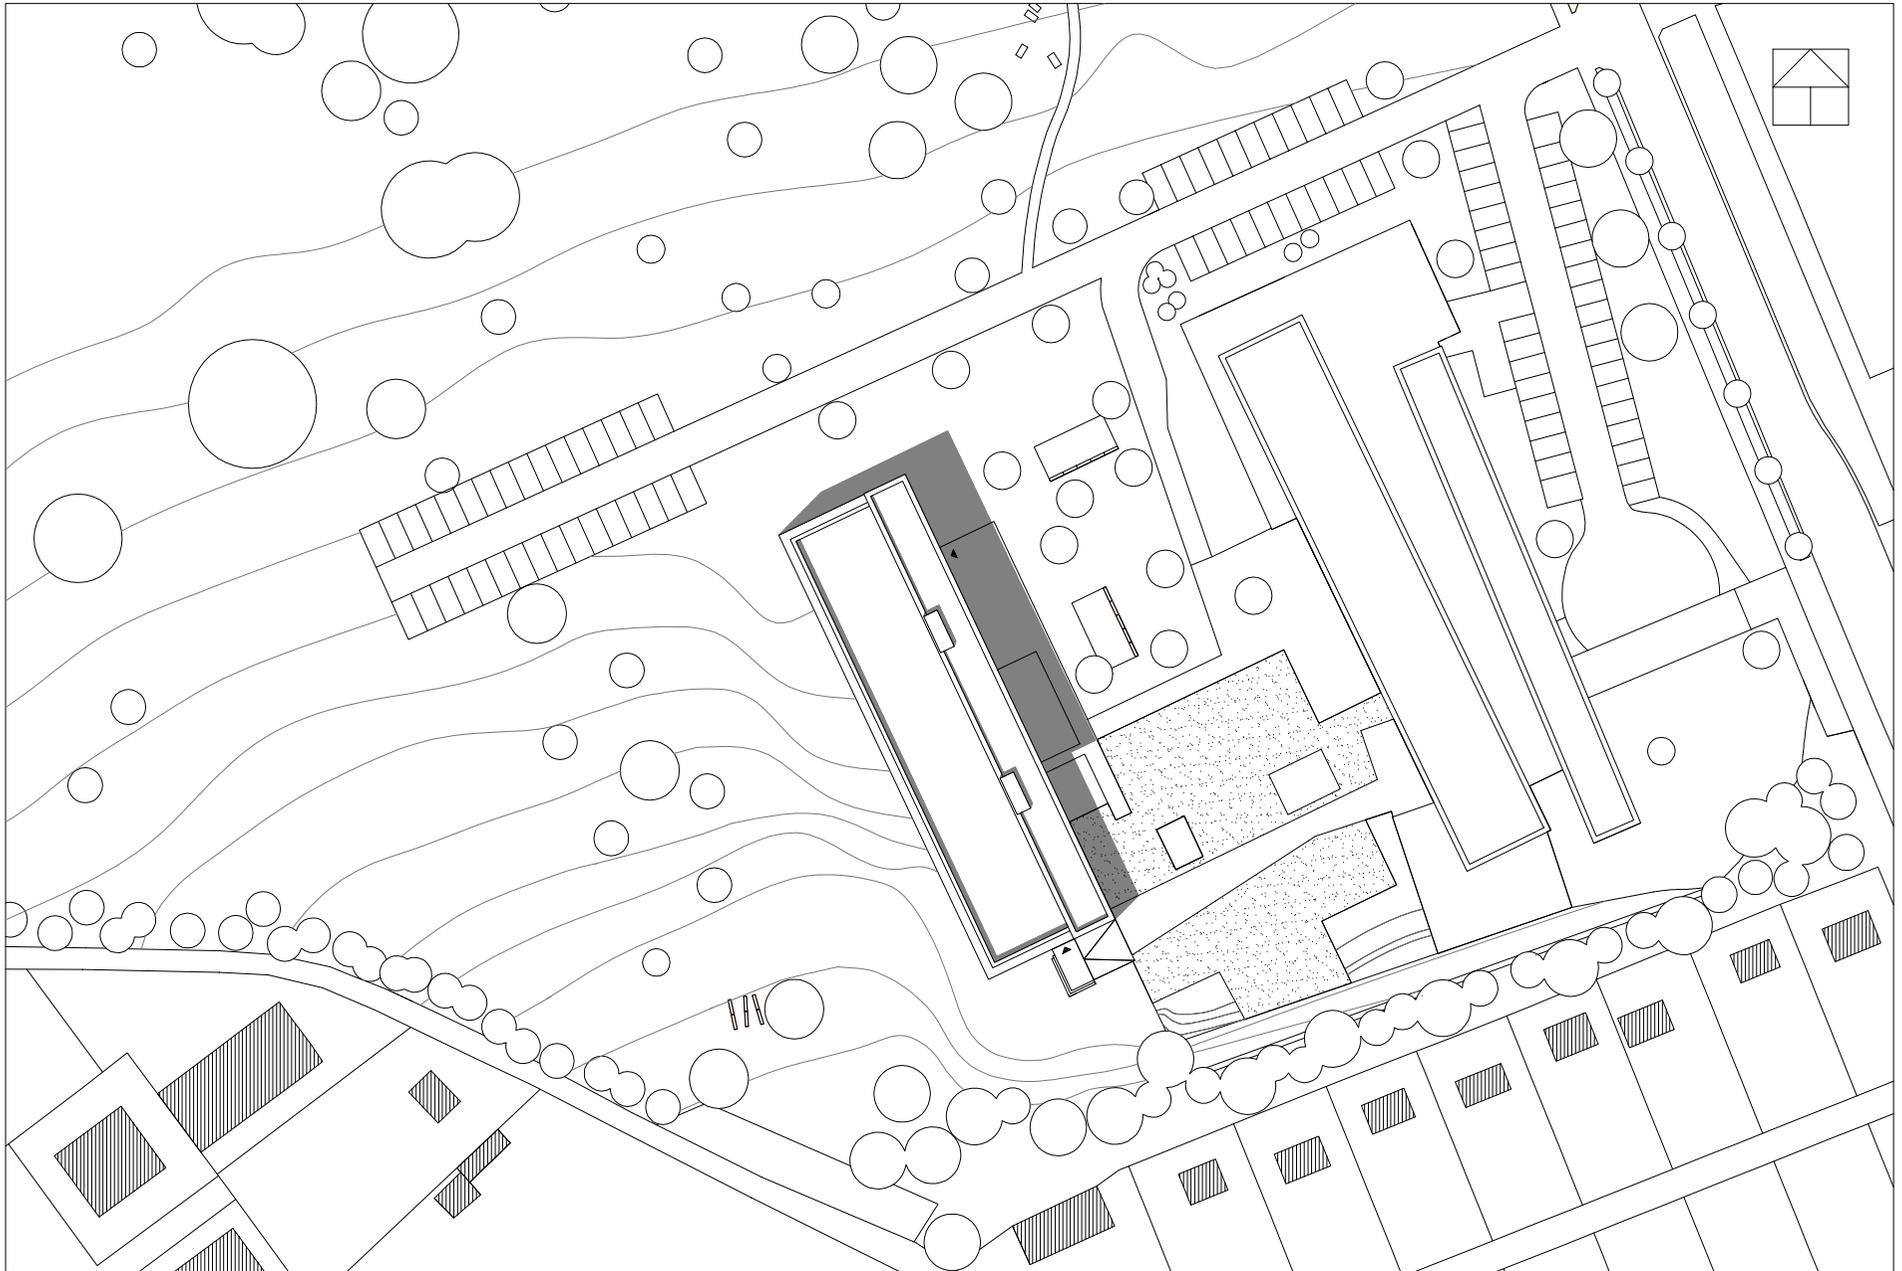

LAGEPLAN M 1:1000