


NEUBAU ERWEITERUNGSBAU T2 HOCHSCHULE PFORZHEIM

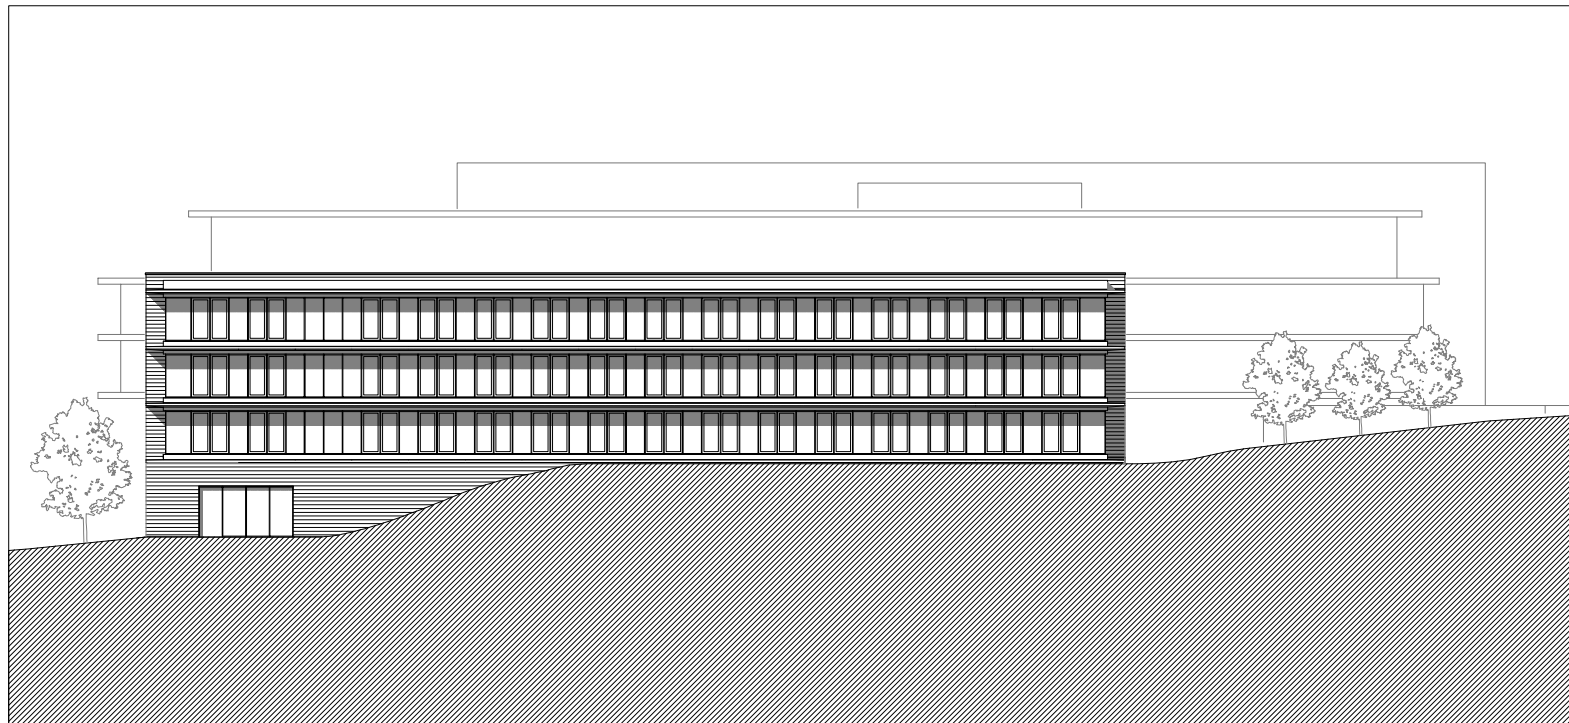

ANSICHT WEST M 1:500