

UNTERSCHRIFTEN:

BAUHERR : _____
 UNTERSCHRIFT, DATUM

ARCHITEKT: _____
 UNTERSCHRIFT, DATUM



ARCHITEKT DIPL. - ING. RALPH THATER
 FUNNIX 4
 26409 WITTMUND - FUNNIX
 TEL.: 0 44 67 . 91 06 19
 FAX : 0 44 67 . 91 06 20
 info@architekt-thater.de
 www.architekt-thater.de
 TEL.: 0179 . 11 88 961

PROJEKT - NR. 171

PROJEKT NEUBAU EINES EFH
 AN DER ALTEN MOLKEREI 52
 26409 WITTMUND


BAUHERR STEFAN JAHN
 PETERSTRASSE 29
 26382 WILHELMSHAVEN

PLAN - NR. AE 03

PLANINHALT GRUNDRISS
 DACHGESCHOSS

MASSTAB 1 : 100

INDEX	DATUM	STATUS / ÄNDERUNG	GEZ.
B	01.06.2018	BAUANTRAG	RT
A	22.05.2018	ÄNDERUNGEN GEM. MAIL VOM 16.05.2018	RT
	xx.04.2018	ERSTELLUNG	RT

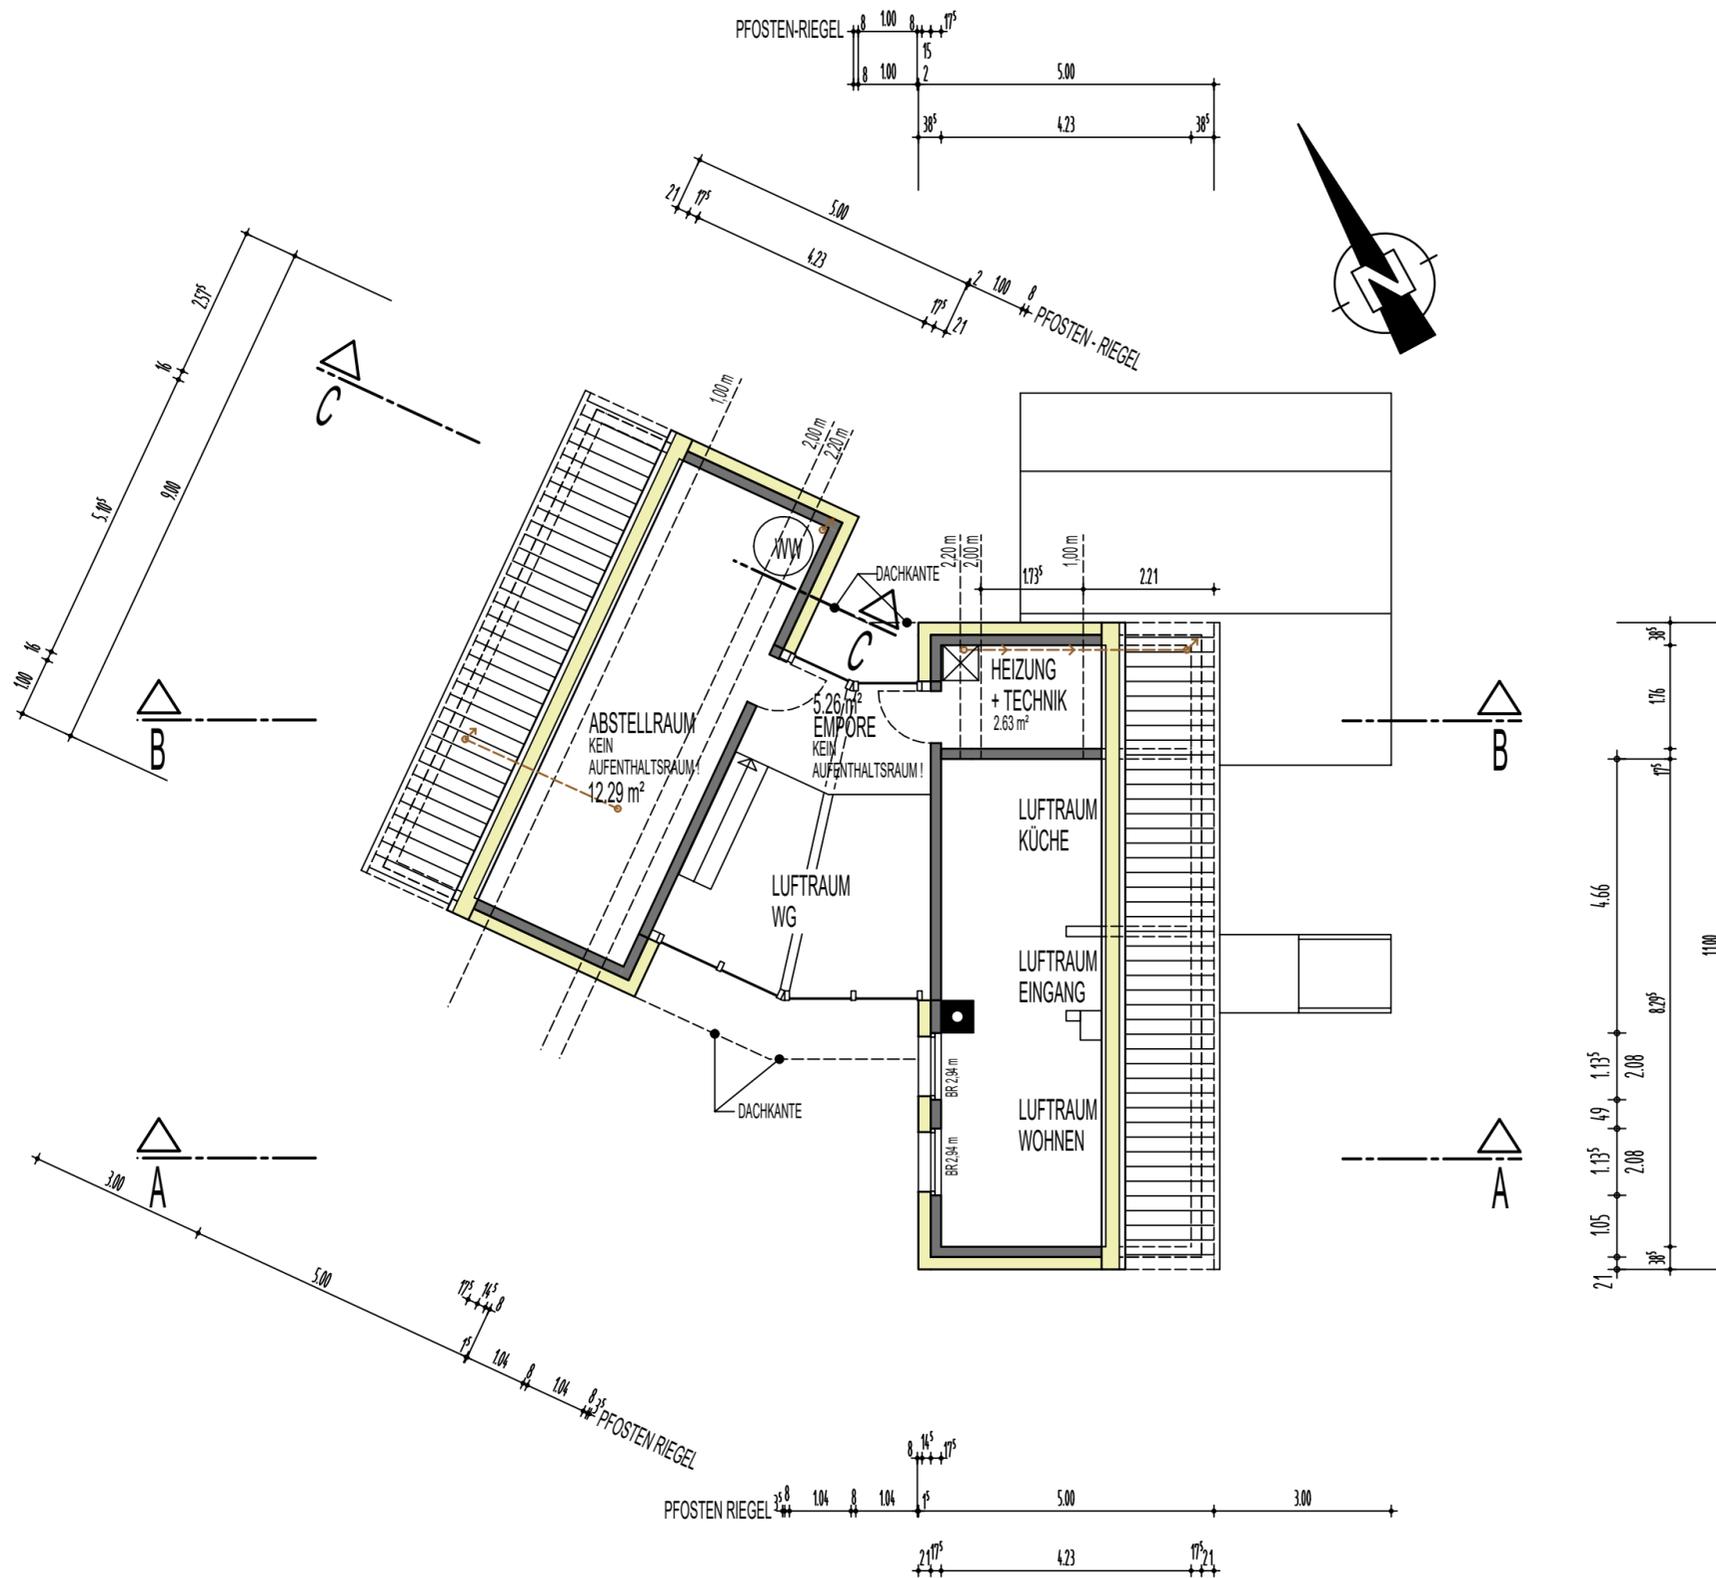

DACHGESCHOSS