



CARPORT ABST. NEBENEINGANG WC WINTERGARTEN RÜCKSEITE SCHLAFEN BAD BÜRO GARTEN

ANSICHT NORD-OST

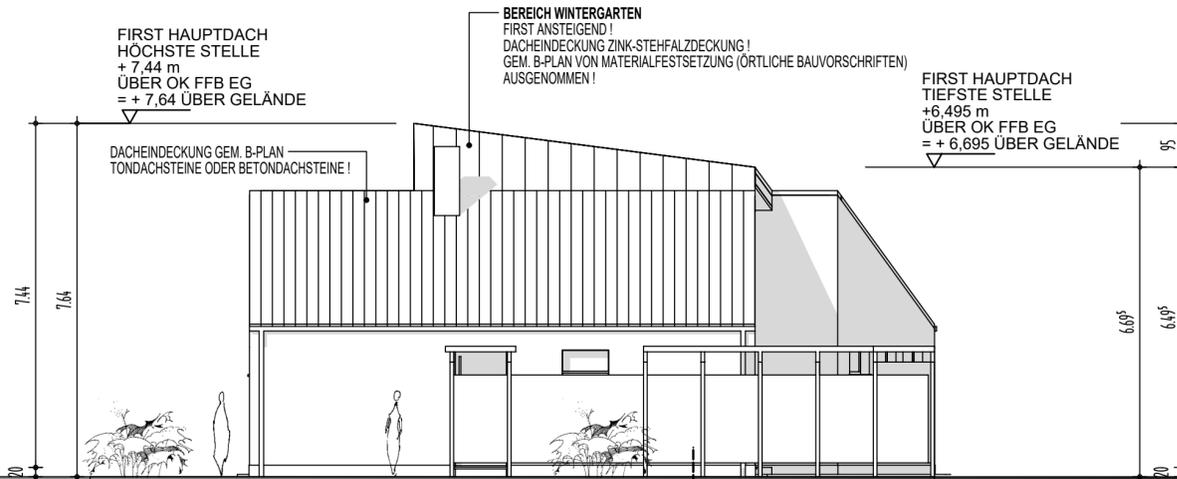


STRASSE ZUFAHRT WOHNEN EINGANG KÜCHE HWR CARPORT + ABSTELL. GARTEN

ANSICHT SÜD-OST

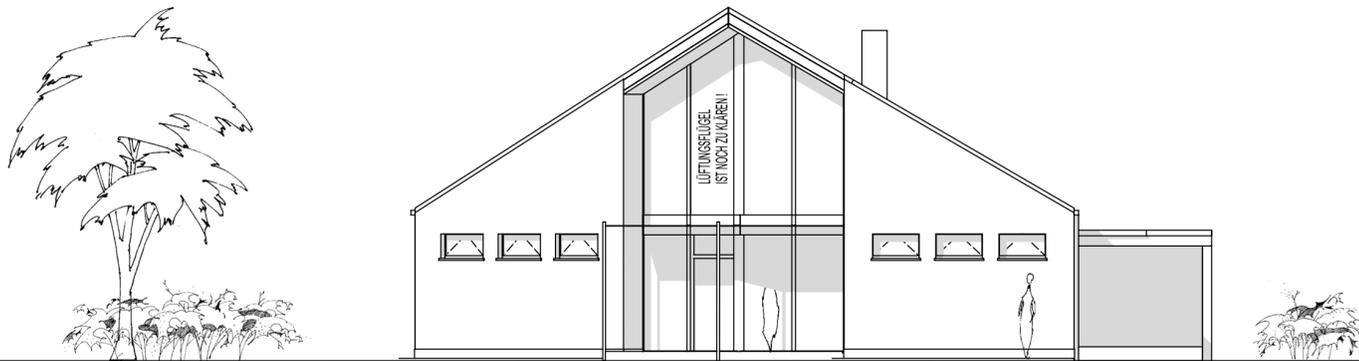

GARTEN BÜRO WINTERGARTEN TERRASSE WOHNEN CARPORT ZUFAHRT

ANSICHT SÜD-WEST

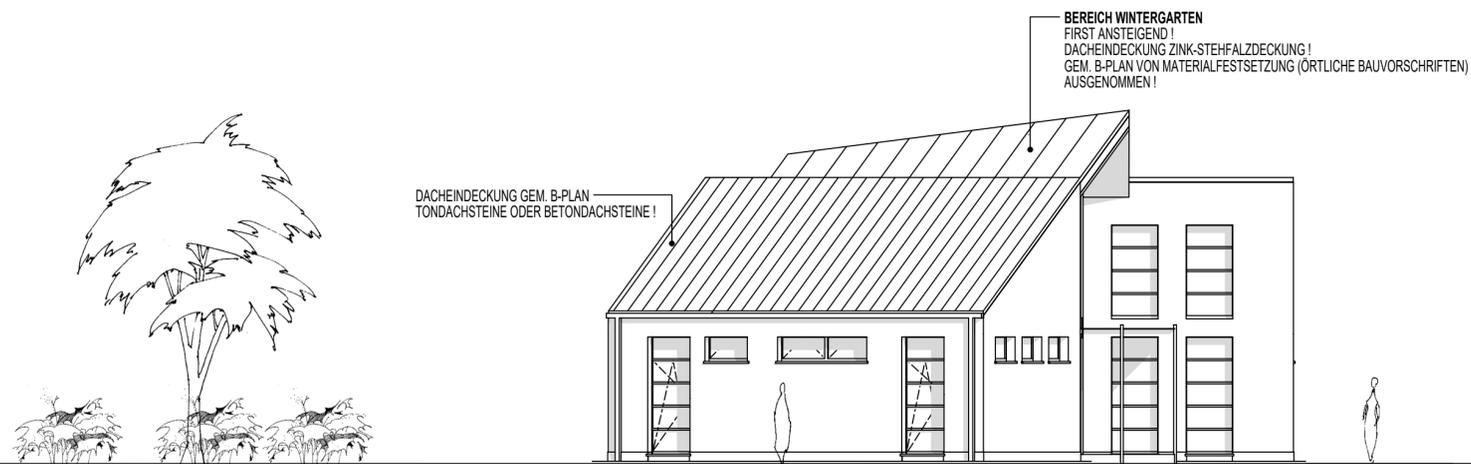

GARTEN SCHLAFEN BAD BÜRO WINTERGARTEN TERRASSE WOHNEN

ANSICHT NORD-WEST

UNTERSCHRIFTEN:

BAUHERR: \_\_\_\_\_  
UNTERSCHRIFT, DATUM

ARCHITEKT: \_\_\_\_\_  
UNTERSCHRIFT, DATUM



ARCHITEKT DIPL. - ING. RALPH THATER  
FUNNIX 4  
26409 WITTMUND - FUNNIX  
TEL.: 0 44 67 . 91 06 19  
FAX: 0 44 67 . 91 06 20  
info@architekt-thater.de  
www.architekt-thater.de  
TEL.: 0179 . 11 88 961

PROJEKT - NR. 171

PROJEKT NEUBAU EINES EFH  
AN DER ALTEN MOLKEREI 52  
26409 WITTMUND

BAUHERR STEFAN JAHN  
PETERSTRASSE 29  
26382 WILHELMSHAVEN

PLAN - NR. AE 05

PLANINHALT ANSICHTEN

MASSTAB 1 : 100

|             |            |                   |      |
|-------------|------------|-------------------|------|
|             |            |                   |      |
| A           | 01.06.2018 | BAUANTRAG         | RT   |
|             | xx.05.2018 | ERSTELLUNG        | RT   |
| INDEX/DATUM |            | STATUS / ÄNDERUNG | GEZ. |