




HAFENANSICHT M 1:200



SÜDANSICHT M 1:200

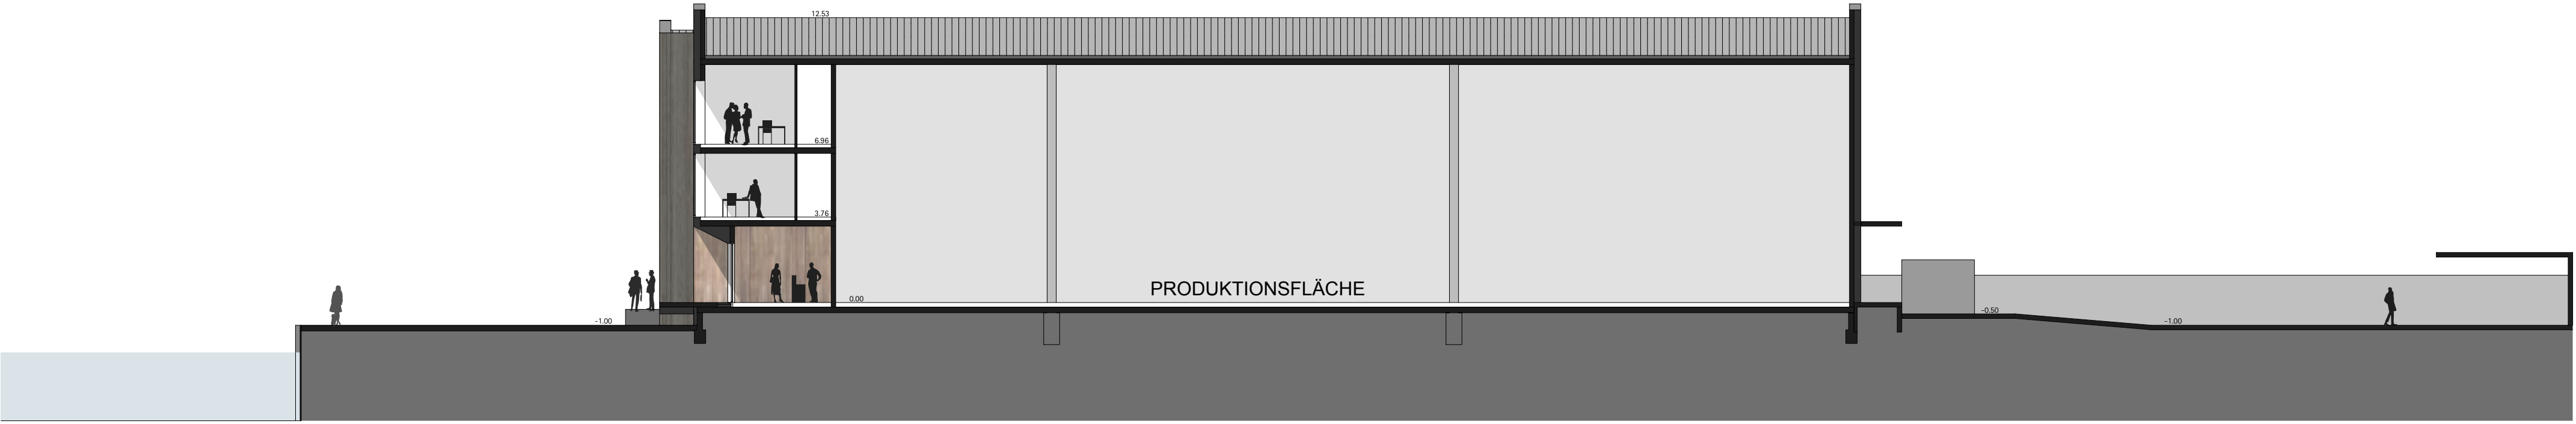

SCHNITT M 1:200