



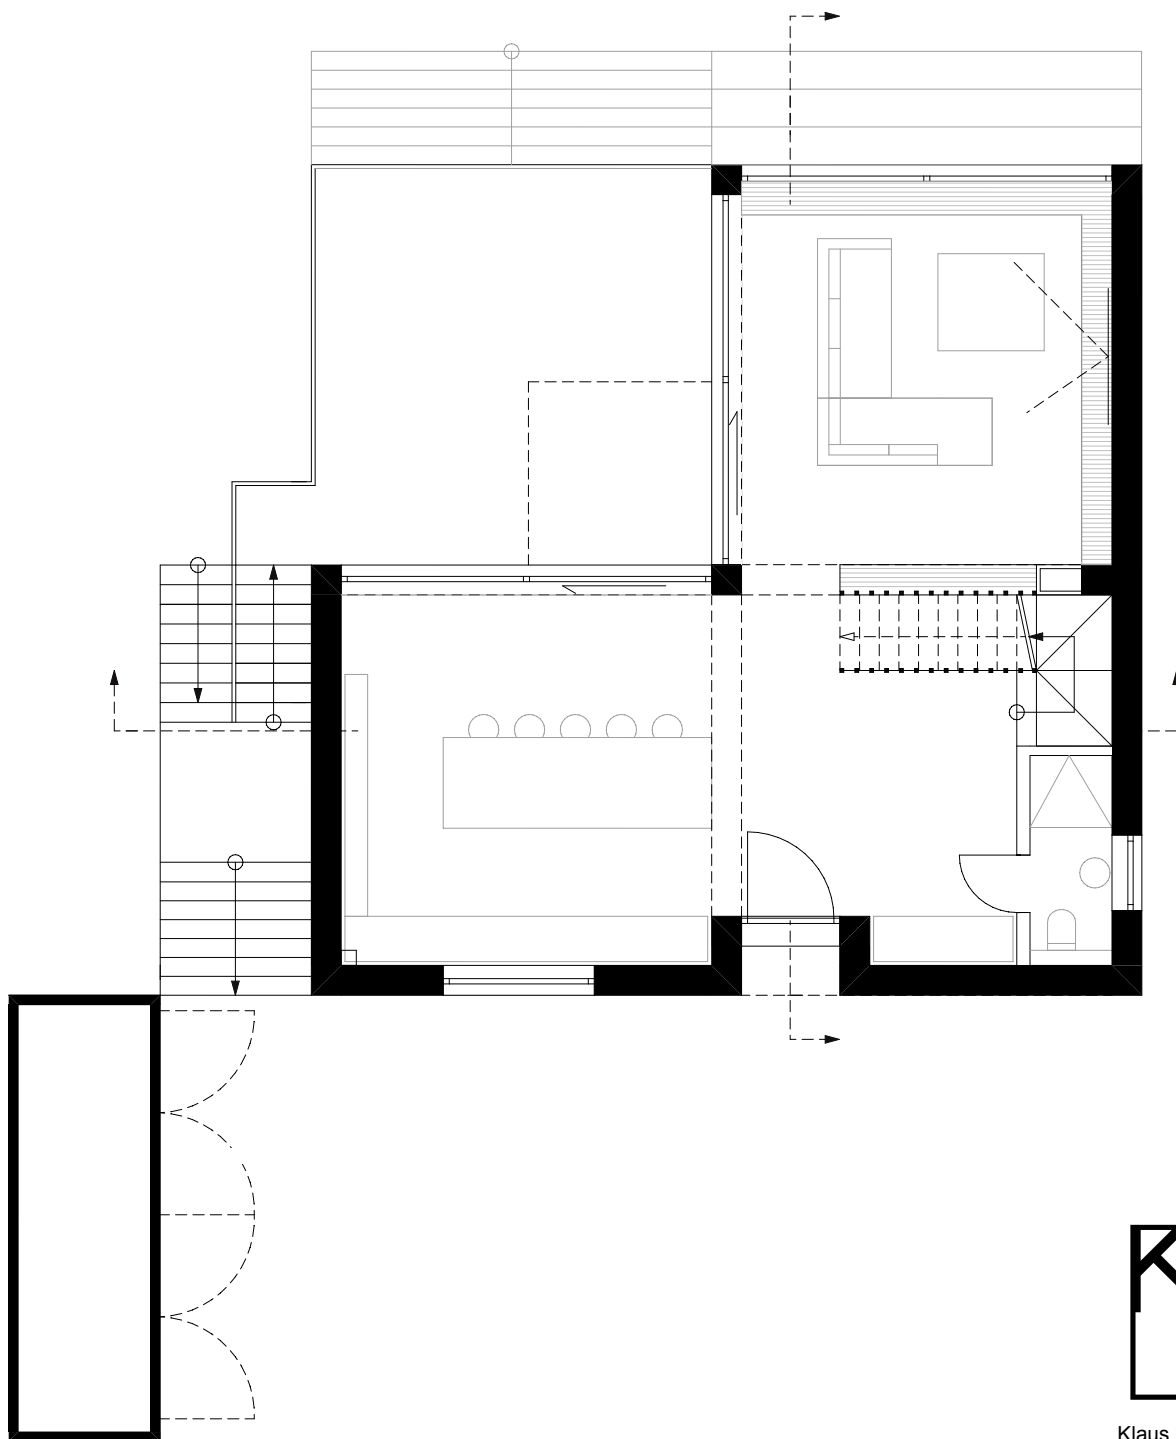

M 1:100

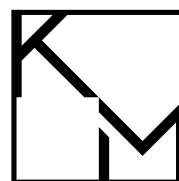

Klaus Mäs Architektur
Königstraße 44
53332 Bornheim