




Ansicht Süd - Ost

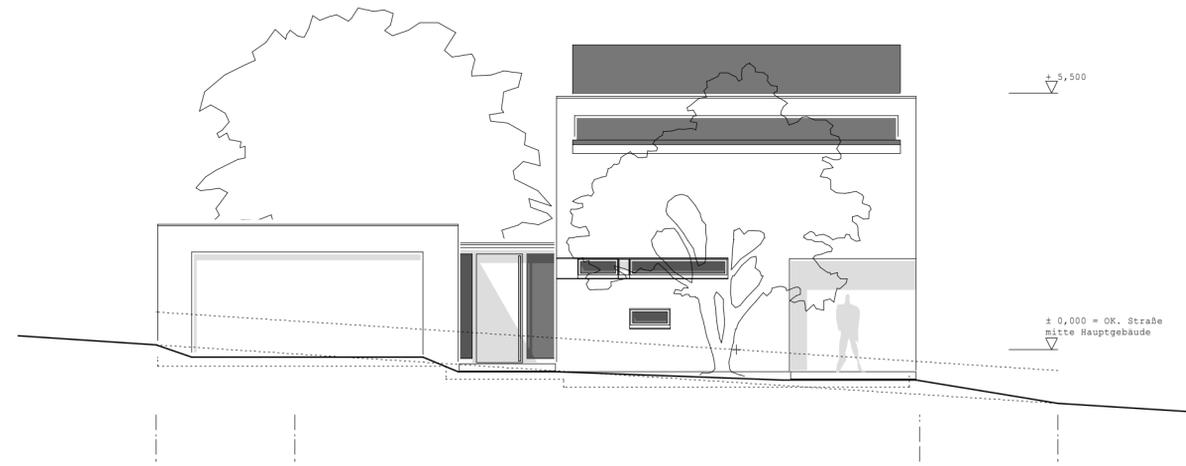

Ansicht Süd - West

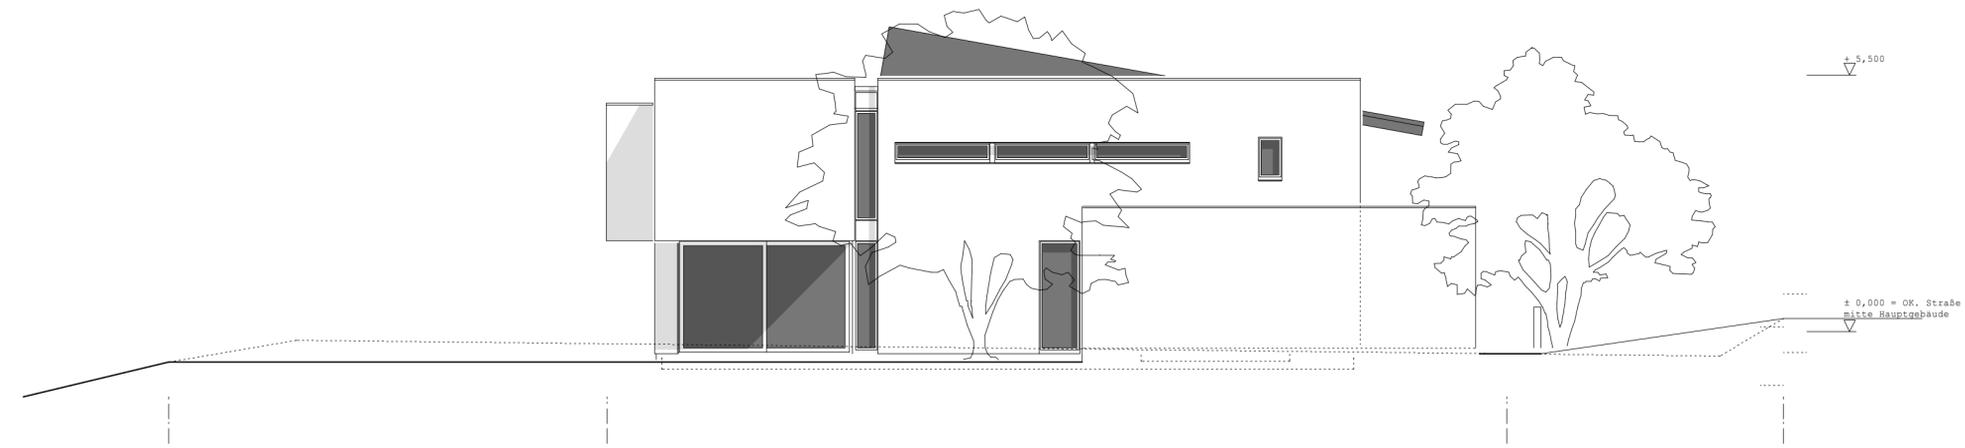

Ansicht Nord - West

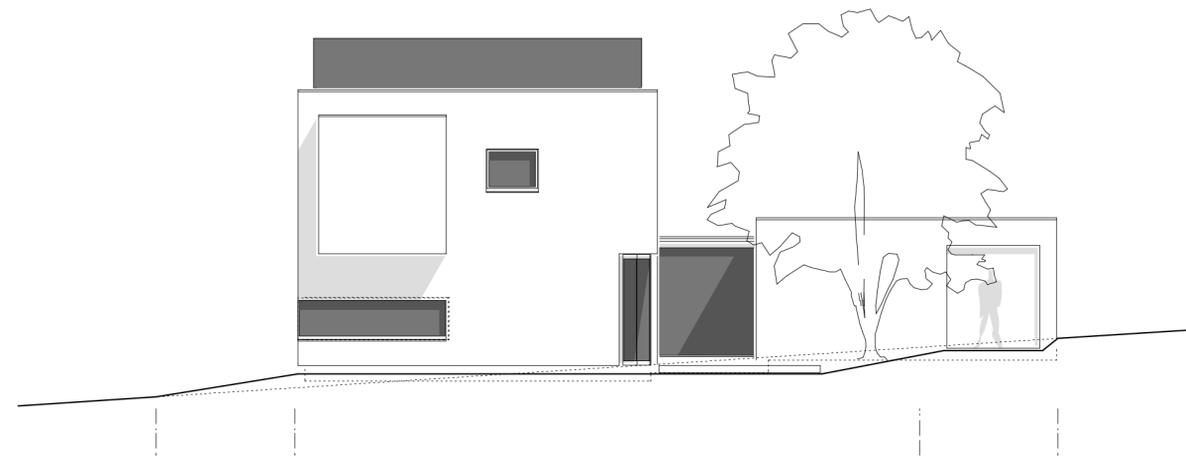

Ansicht Nord - Ost

