




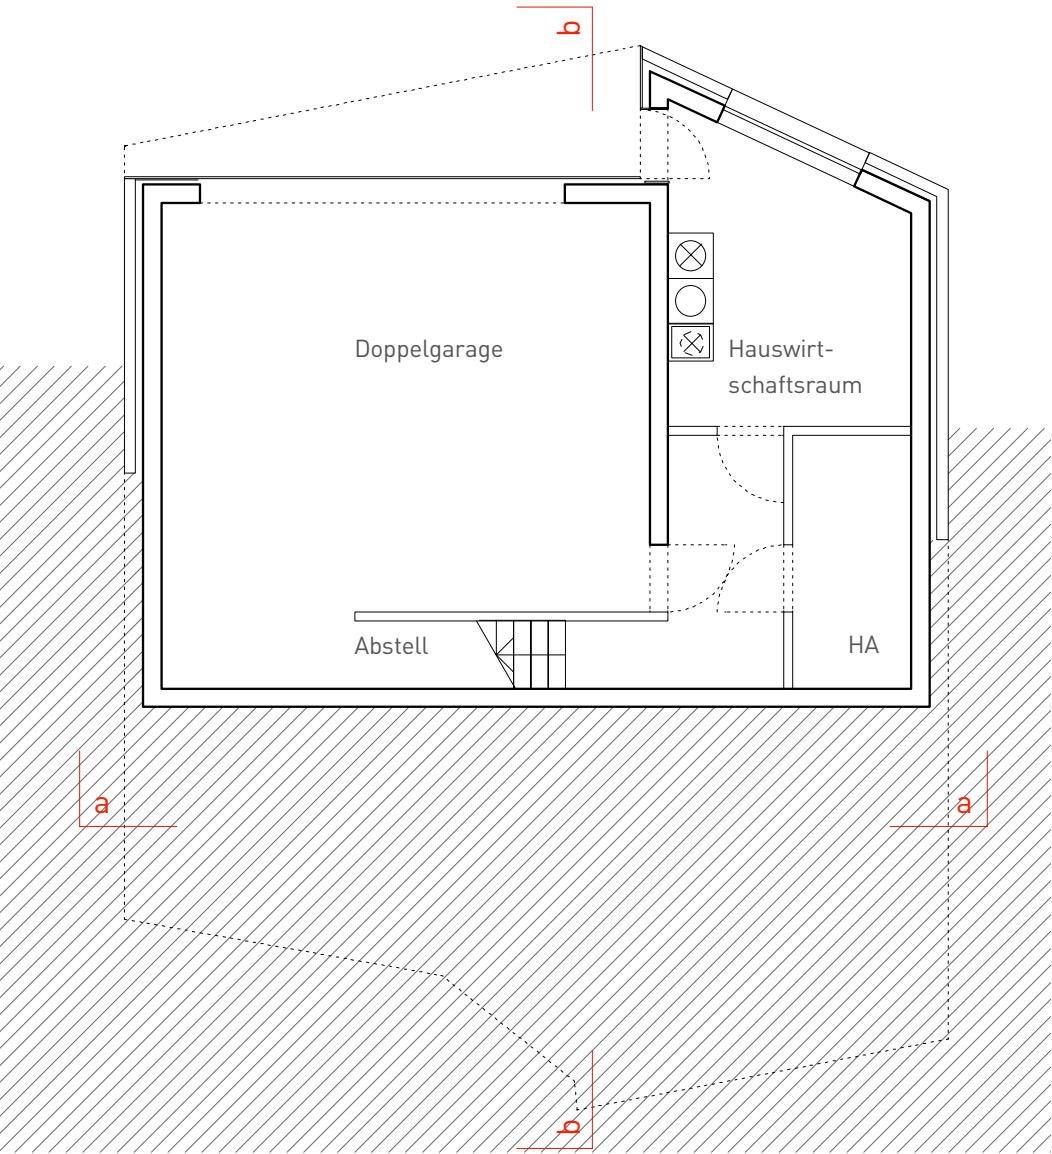

Grundriss Untergeschoss | M 1:100

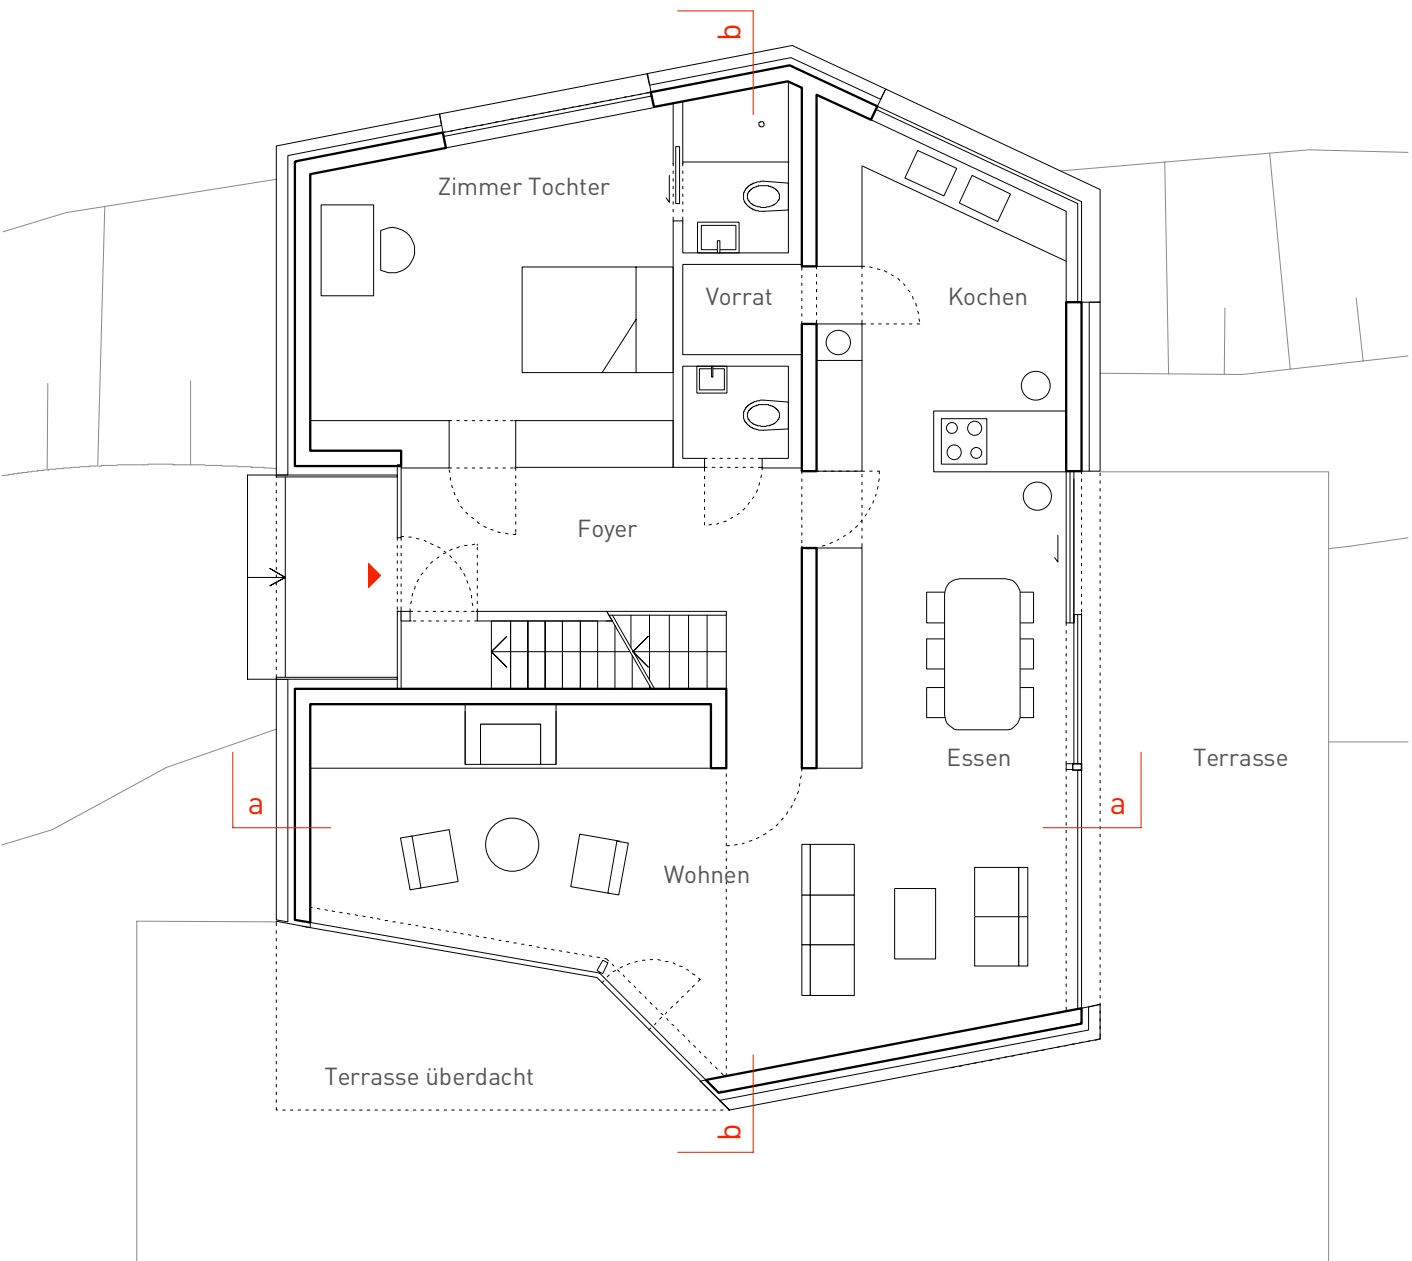

Grundriss Erdgeschoss | M 1:100

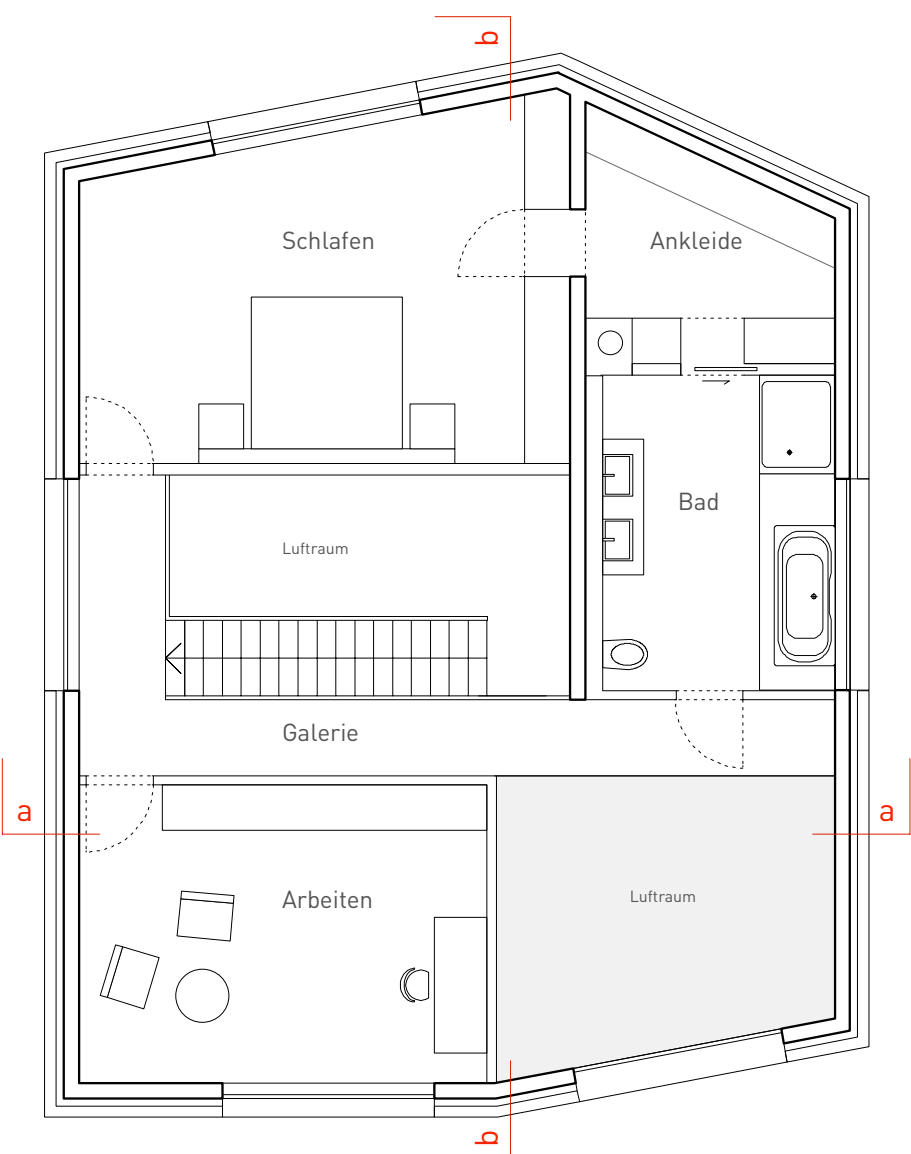

Grundriss Obergeschoss | M 1:100