


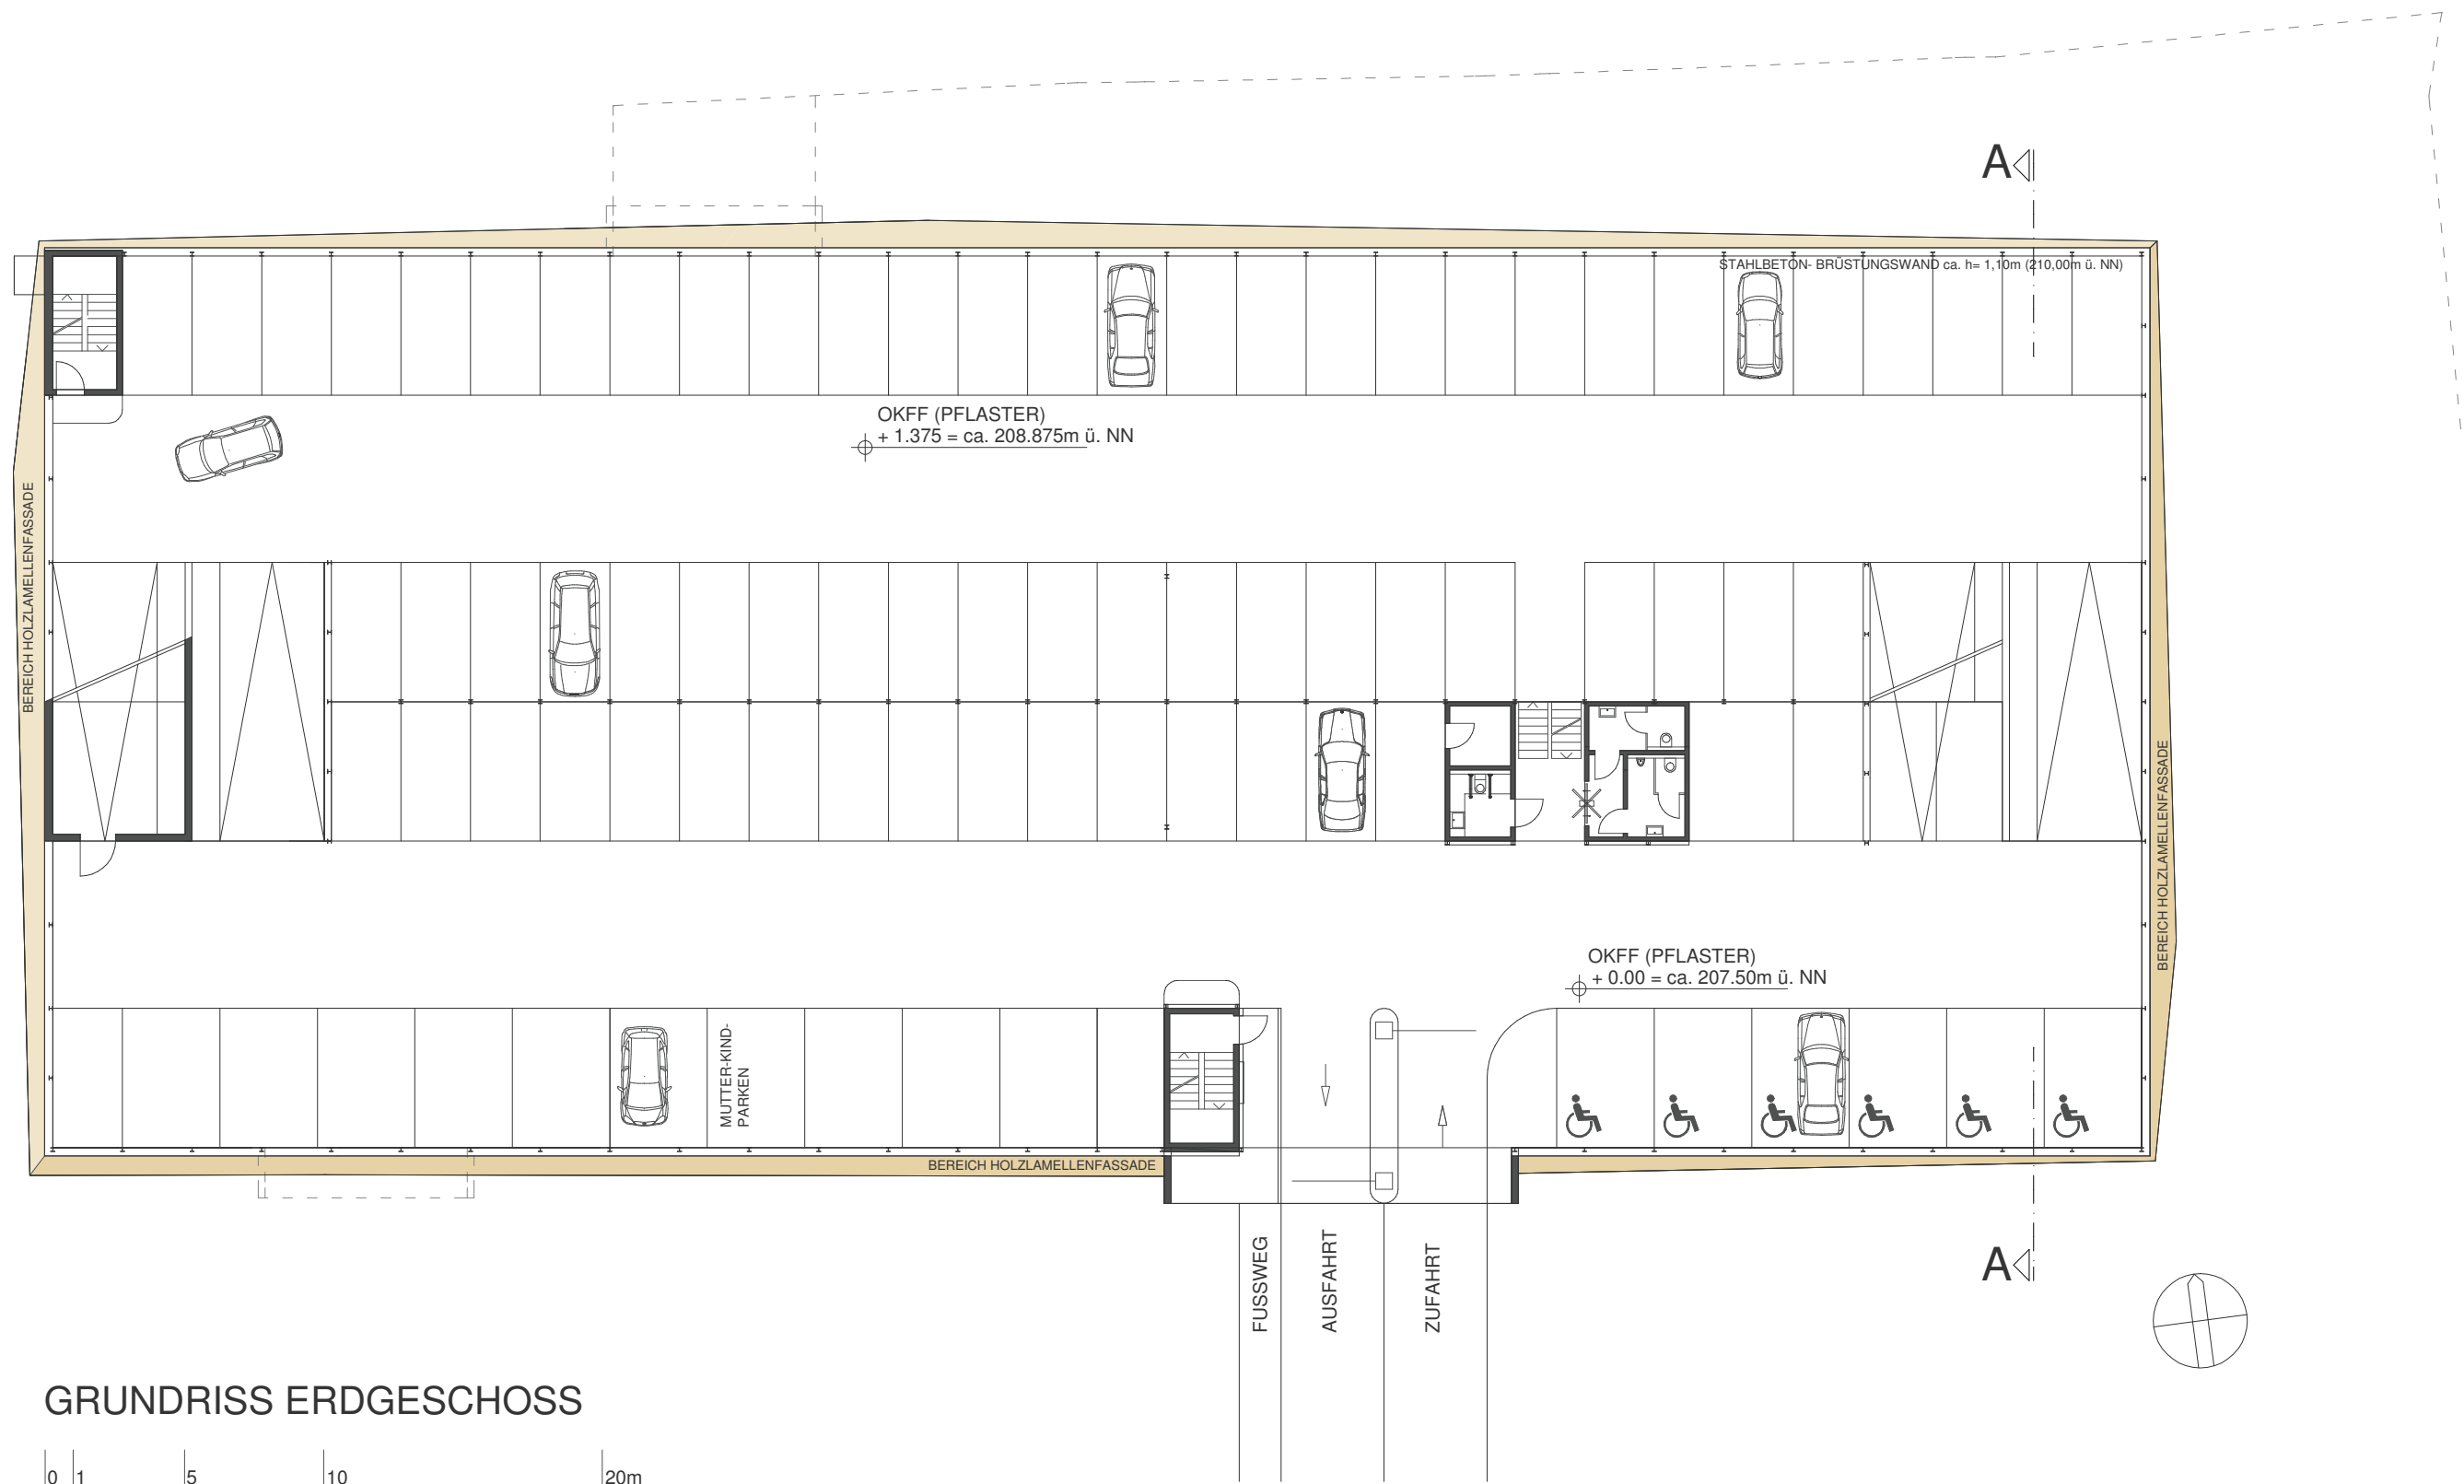

GRUNDRISS ERDGESCHOSS

DORBRITZ
ARCHITEKTEN . DIPLOMINGENIEURE