


ERDGESCHOSSGRUNDRISS

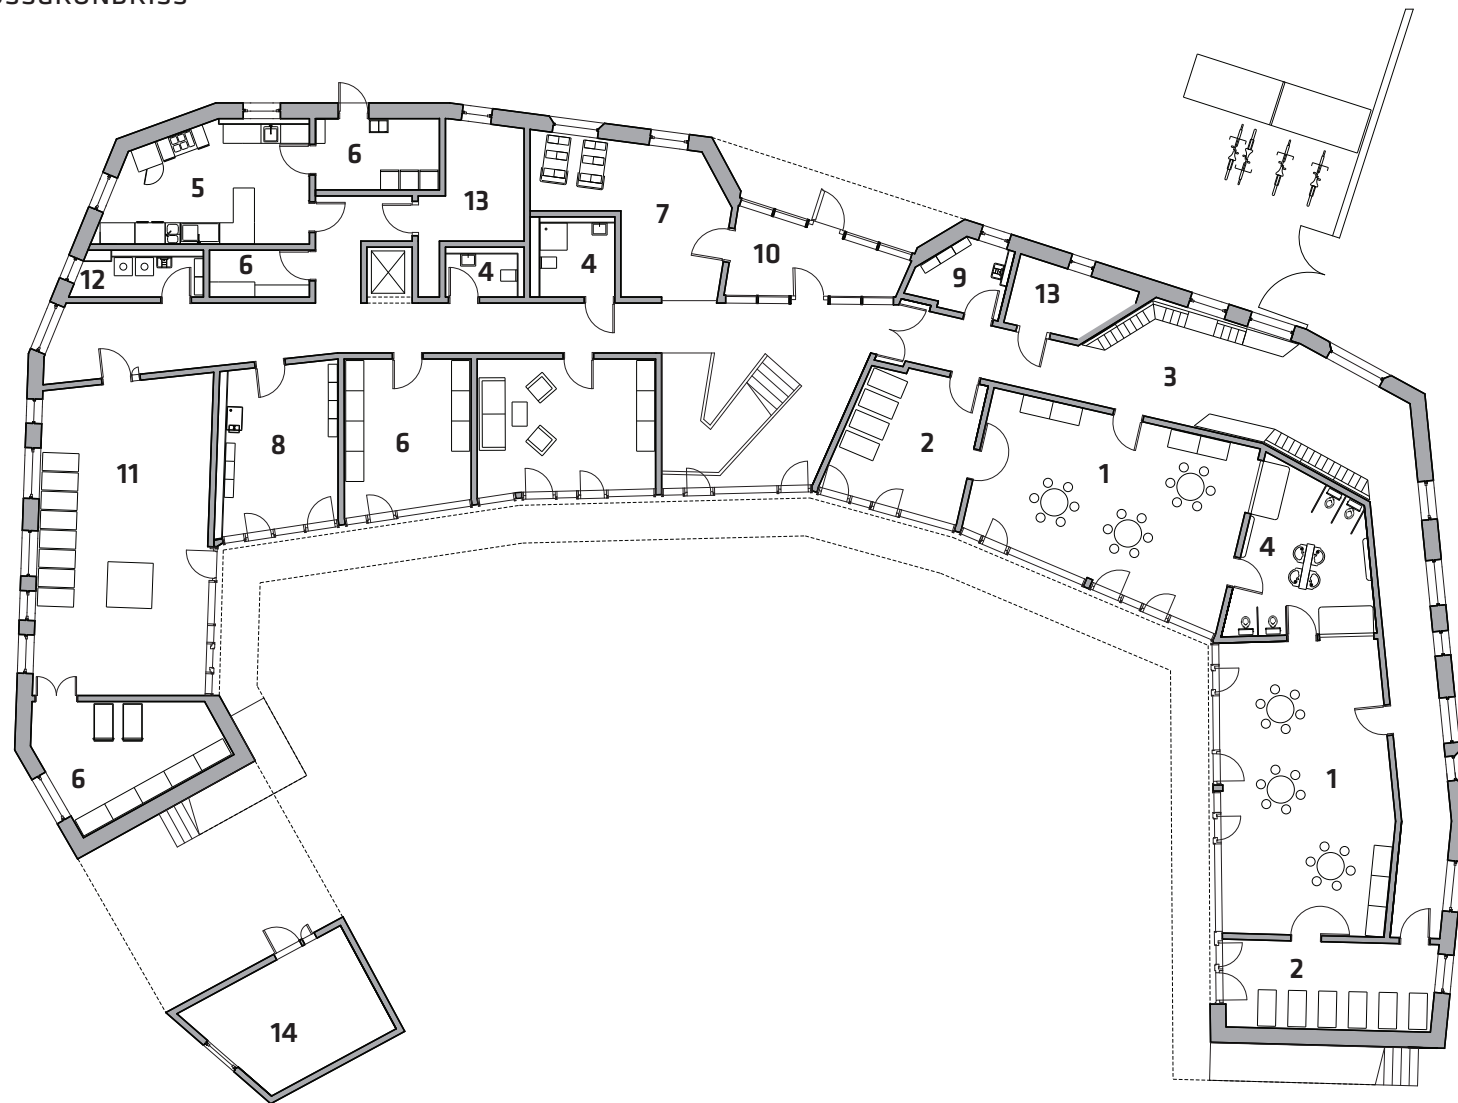

- | | |
|--------------------|-------------------|
| 1. Gruppenraum | 8. Werkraum |
| 2. Differenzierung | 9. Putzraum |
| 3. Garderobe | 10. Foyer |
| 4. Sanitär | 11. Mehrzweckraum |
| 5. Küche | 12. HWR |
| 6. Lager | 13. Technik |
| 7. Kinderwagen | 14. Aussenlager |



OBERGESCHOSSGRUNDRISS



- | | |
|--------------------|---------------------|
| 1. Gruppenraum | 6. Büro |
| 2. Differenzierung | 7. Material |
| 3. Gaderobe | 8. Lüftungszentrale |
| 4. Sanitär | 9. Putzraum |
| 5. Besprechung | |

