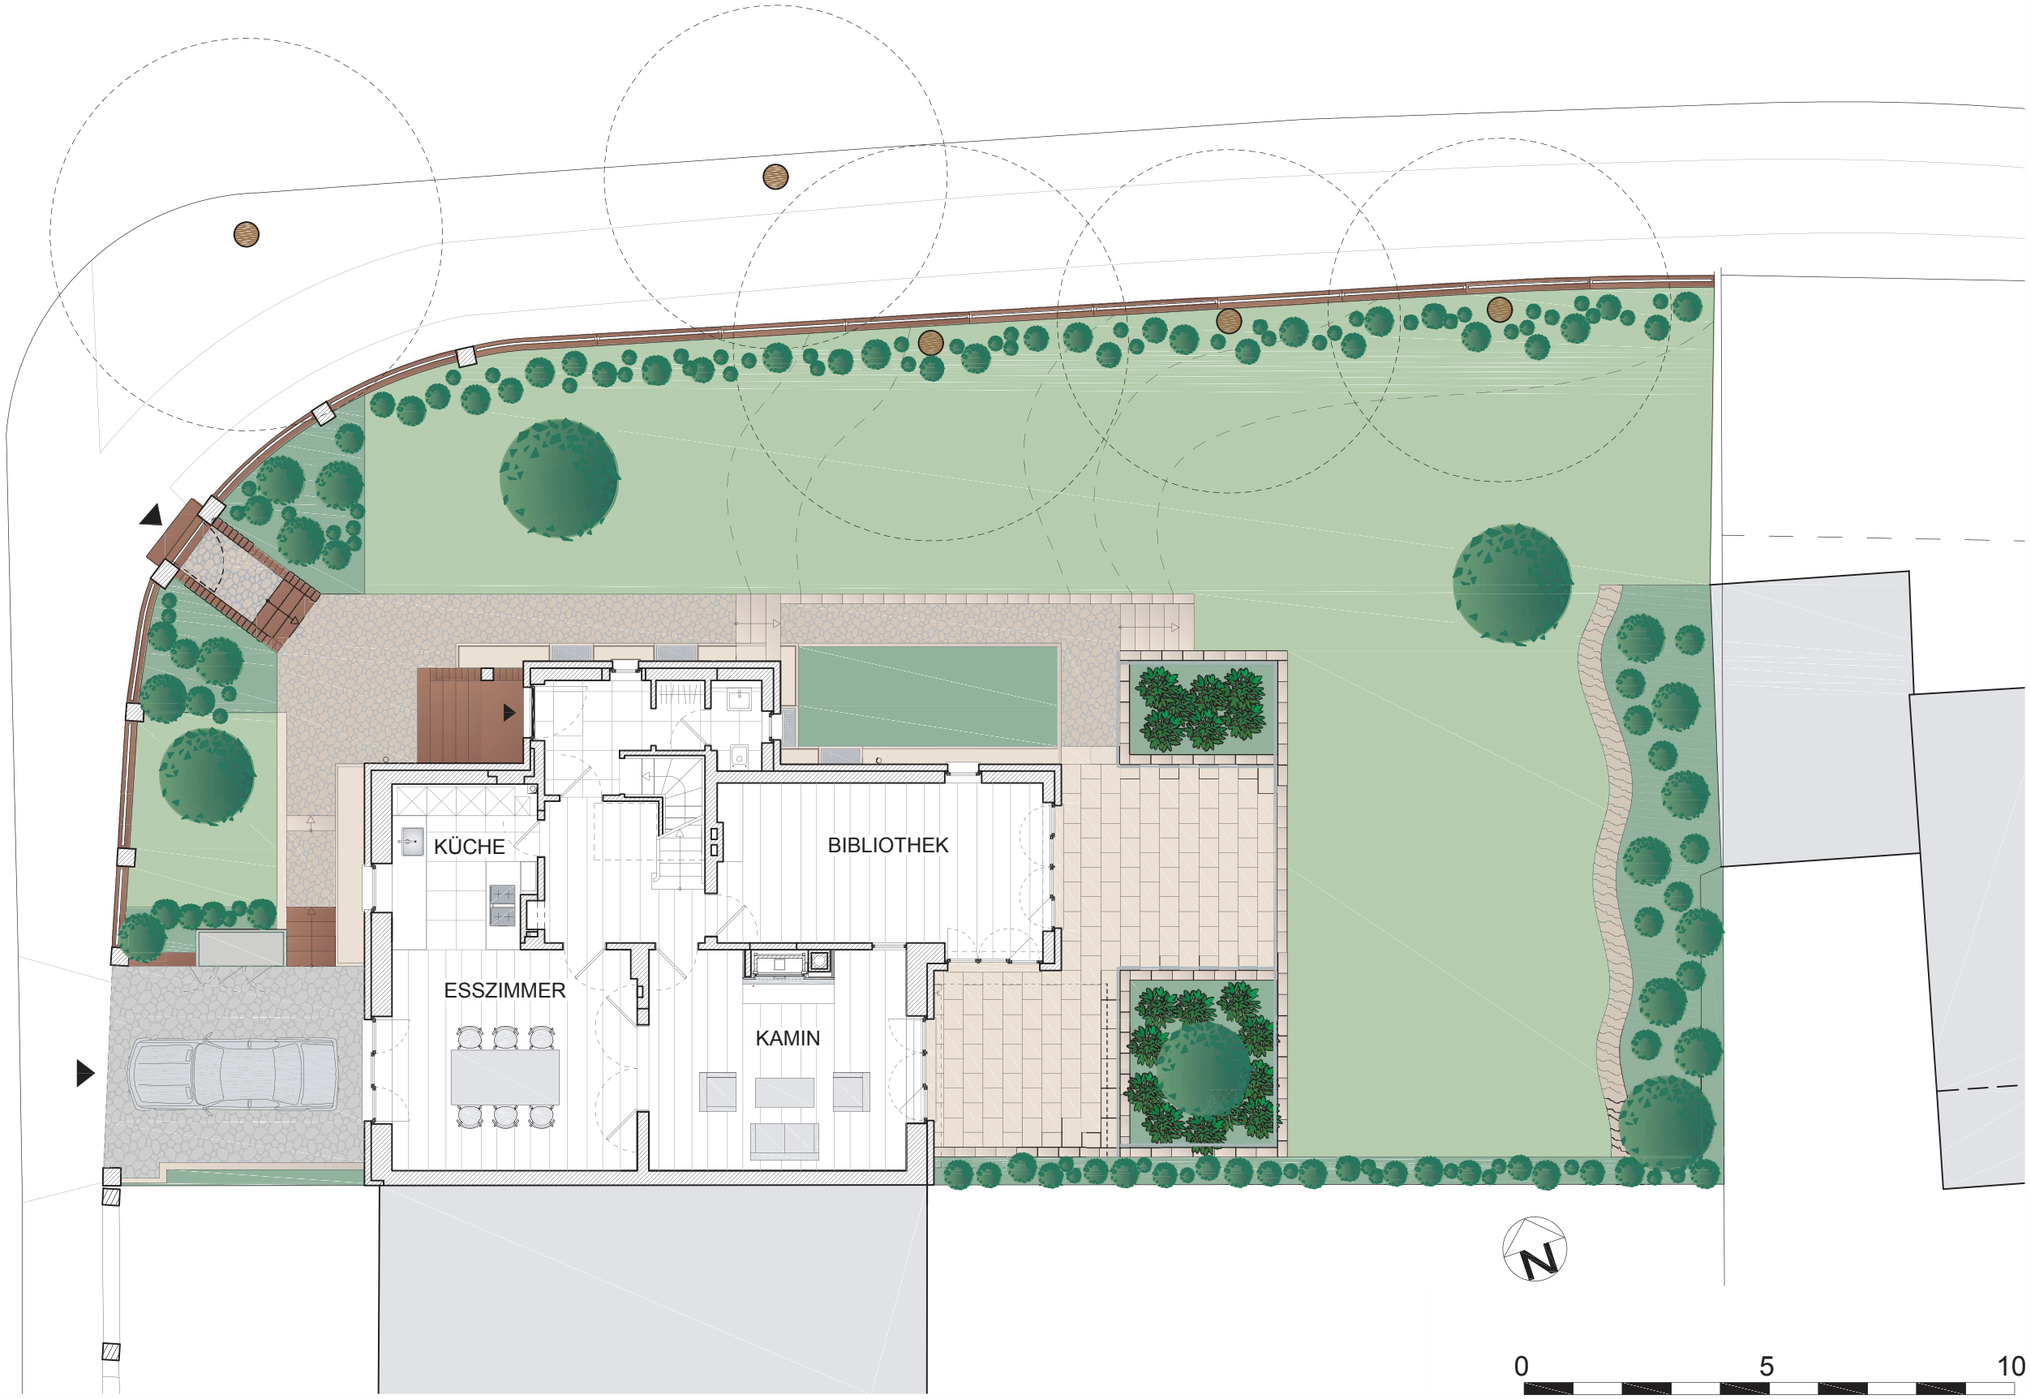

ROBERT BEYER | ARCHITEKTEN

Lageplan / Außenanlagen