



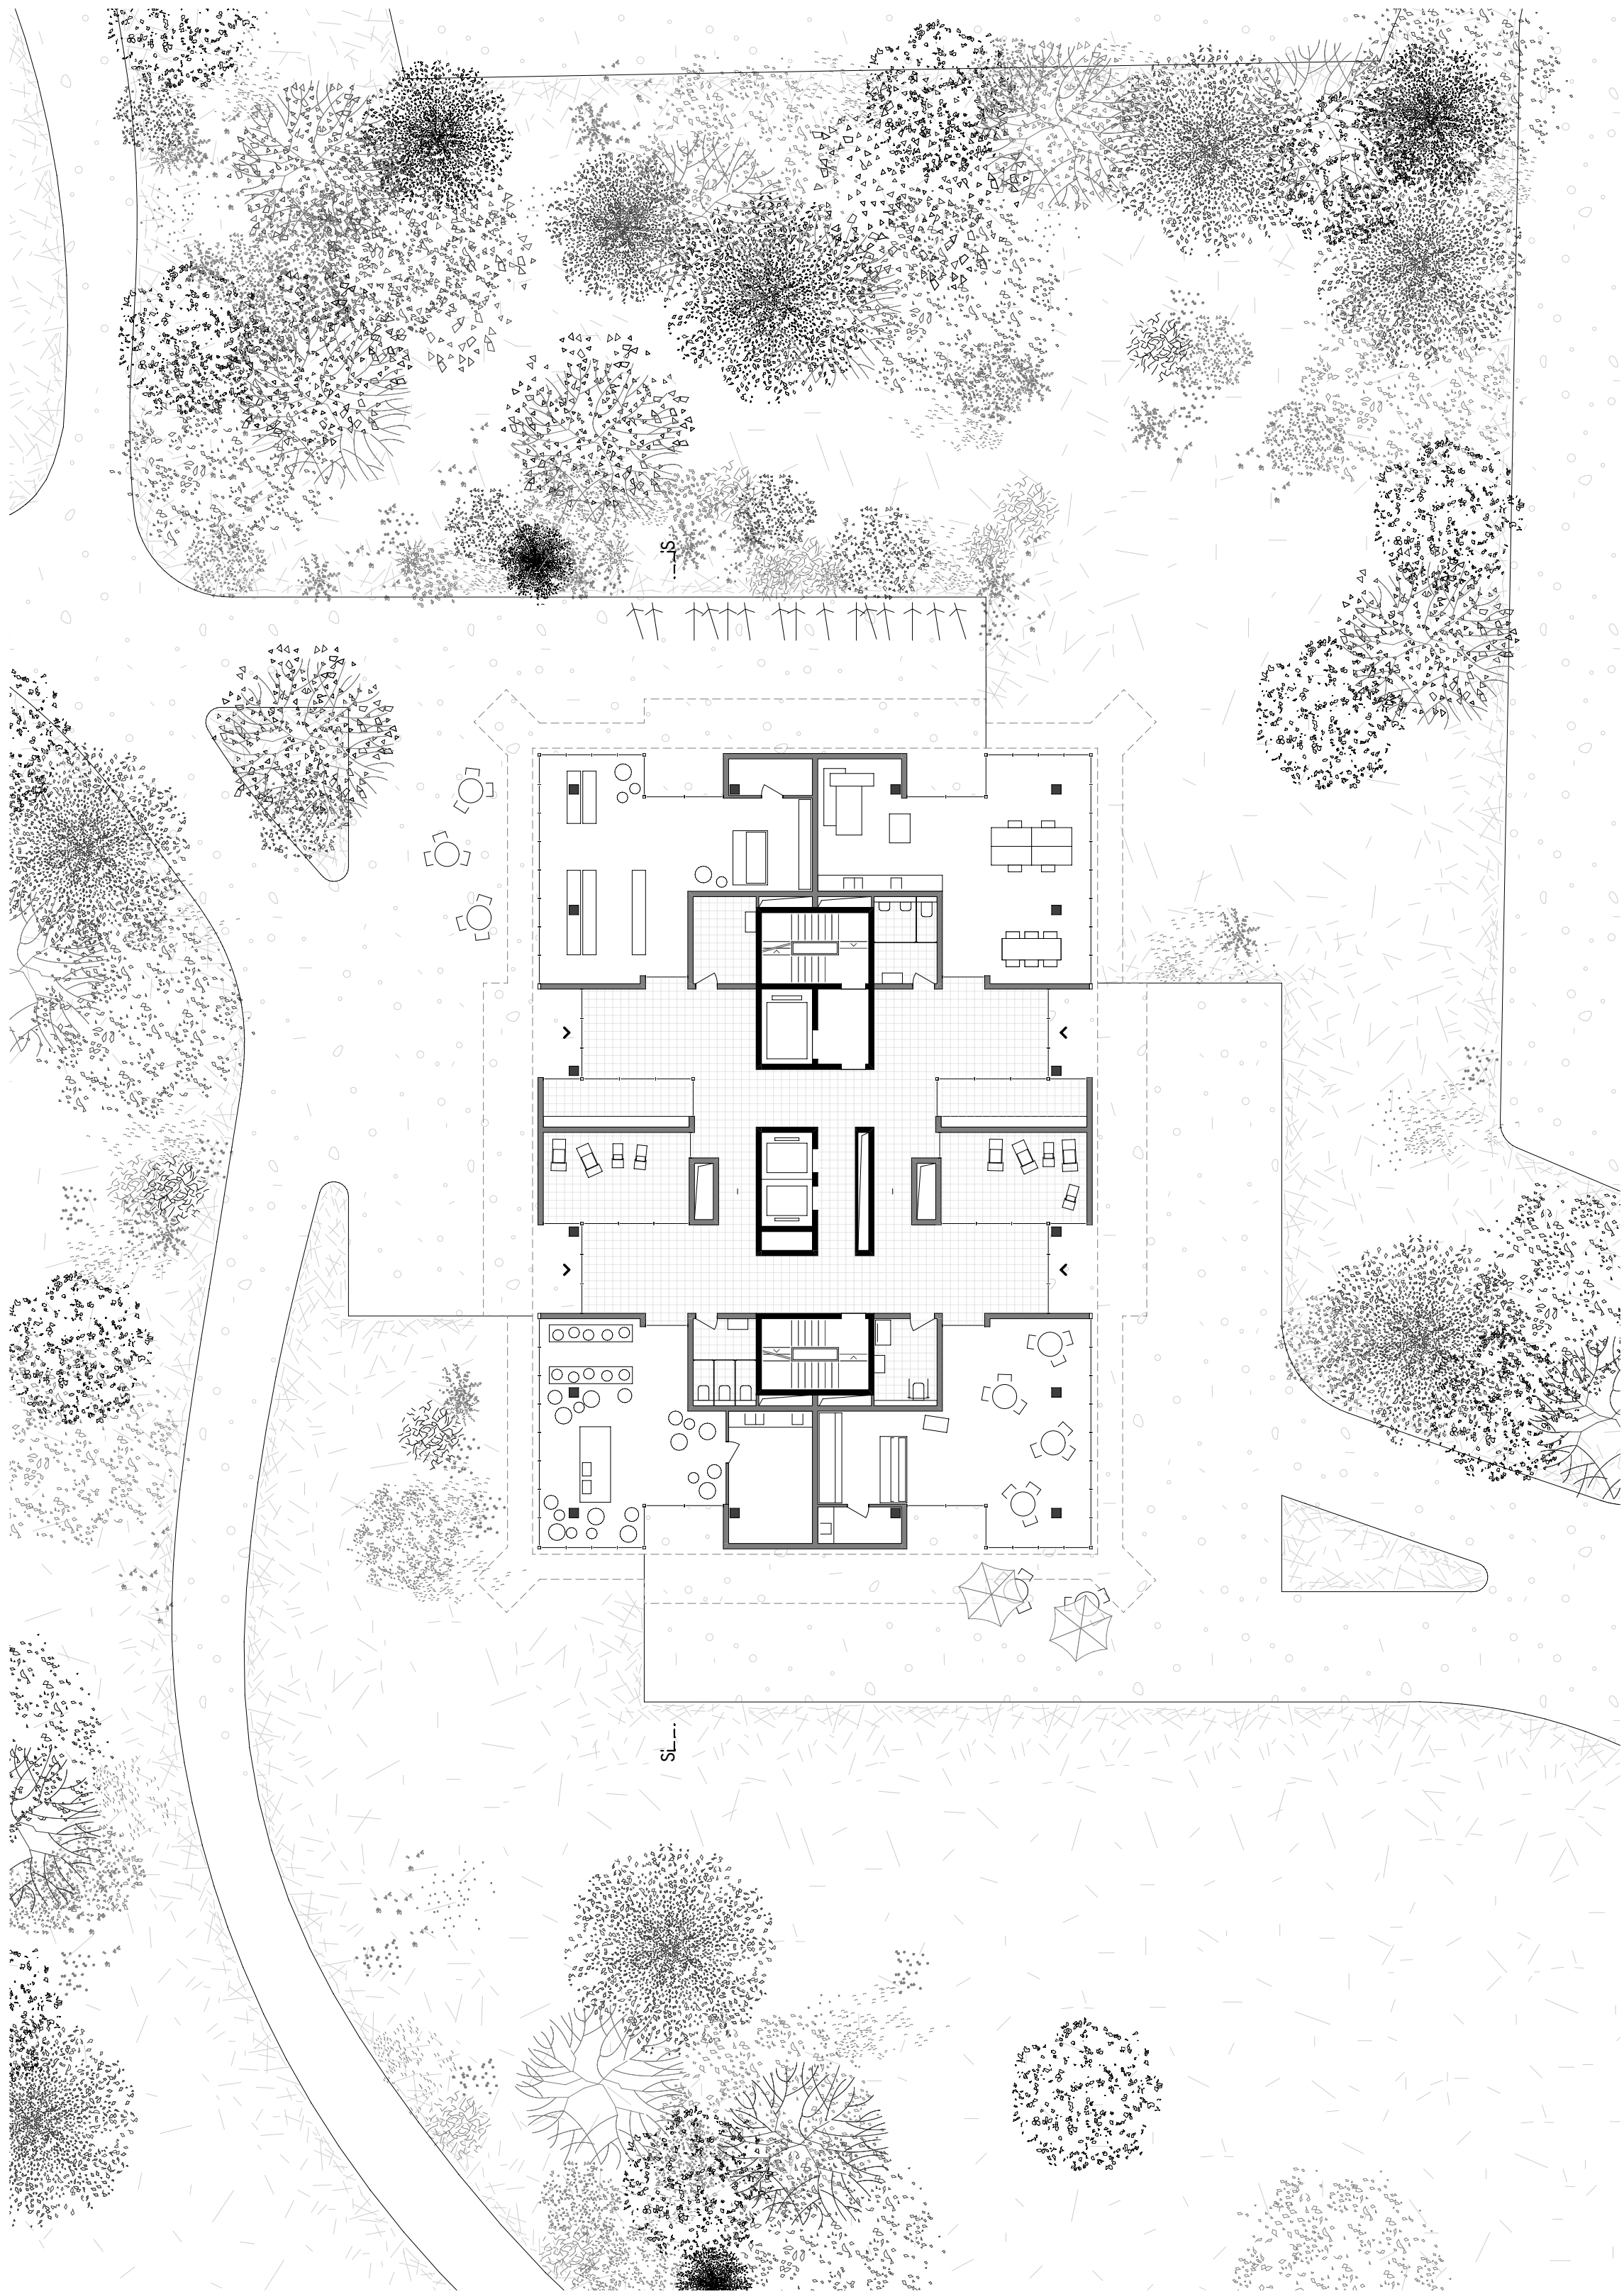


Erdgeschoss

m 1_200

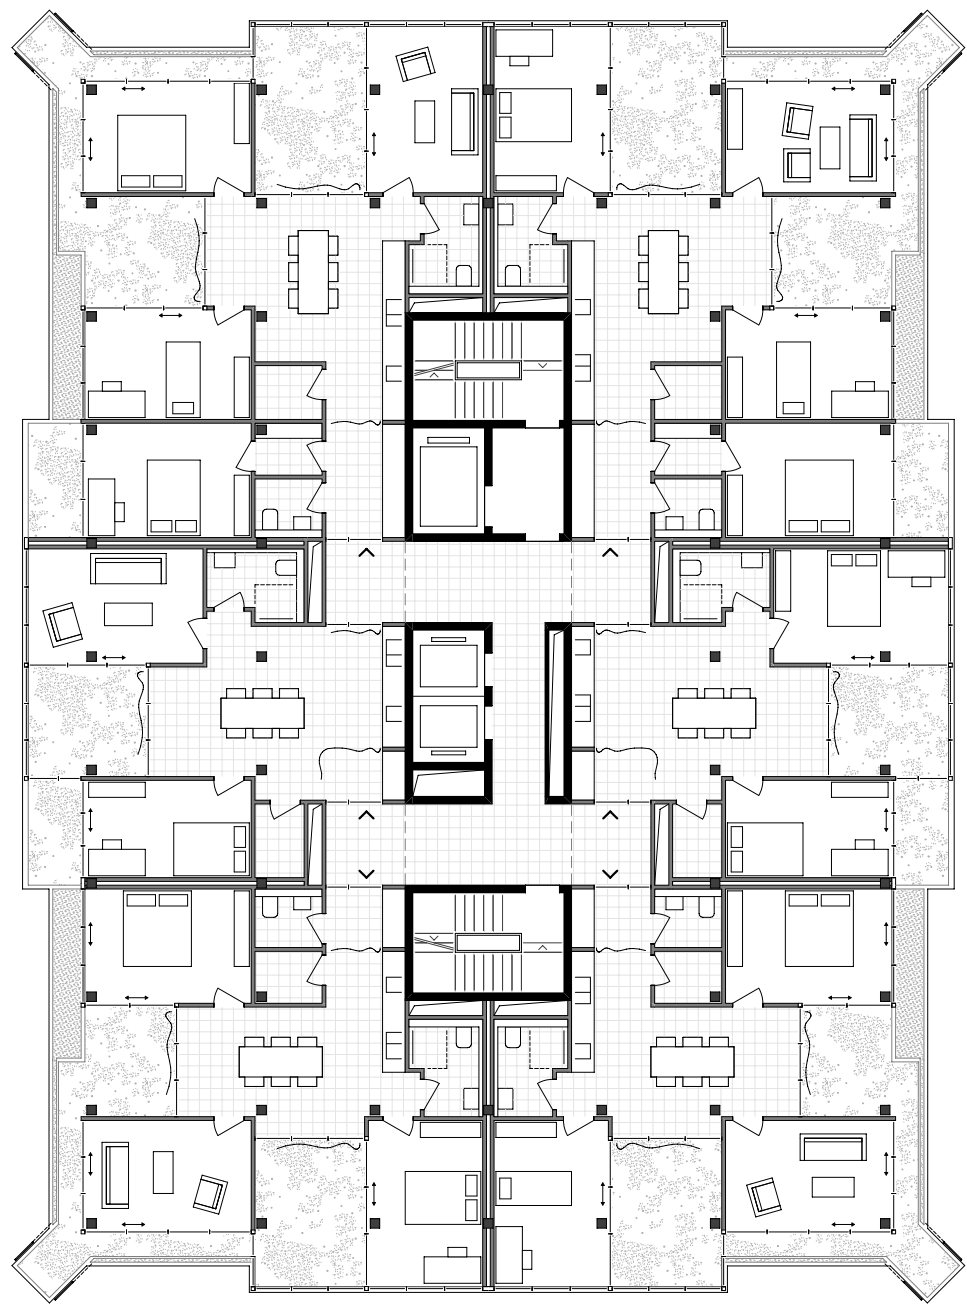


Regelgeschoss Wohnzellen

m 1_200

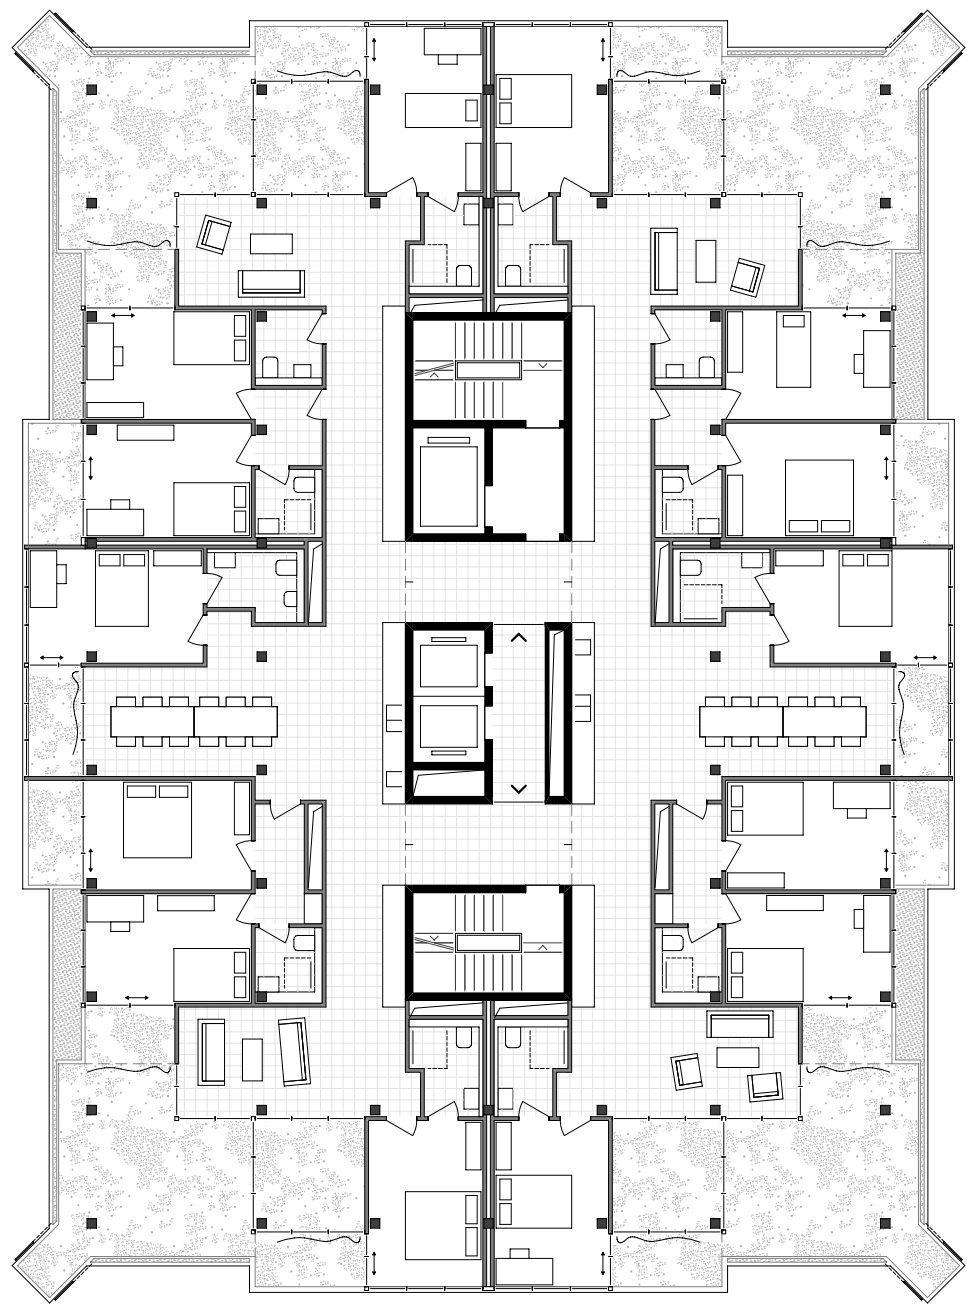

Regelgeschoss Wohngemeinschaften

m 1_200

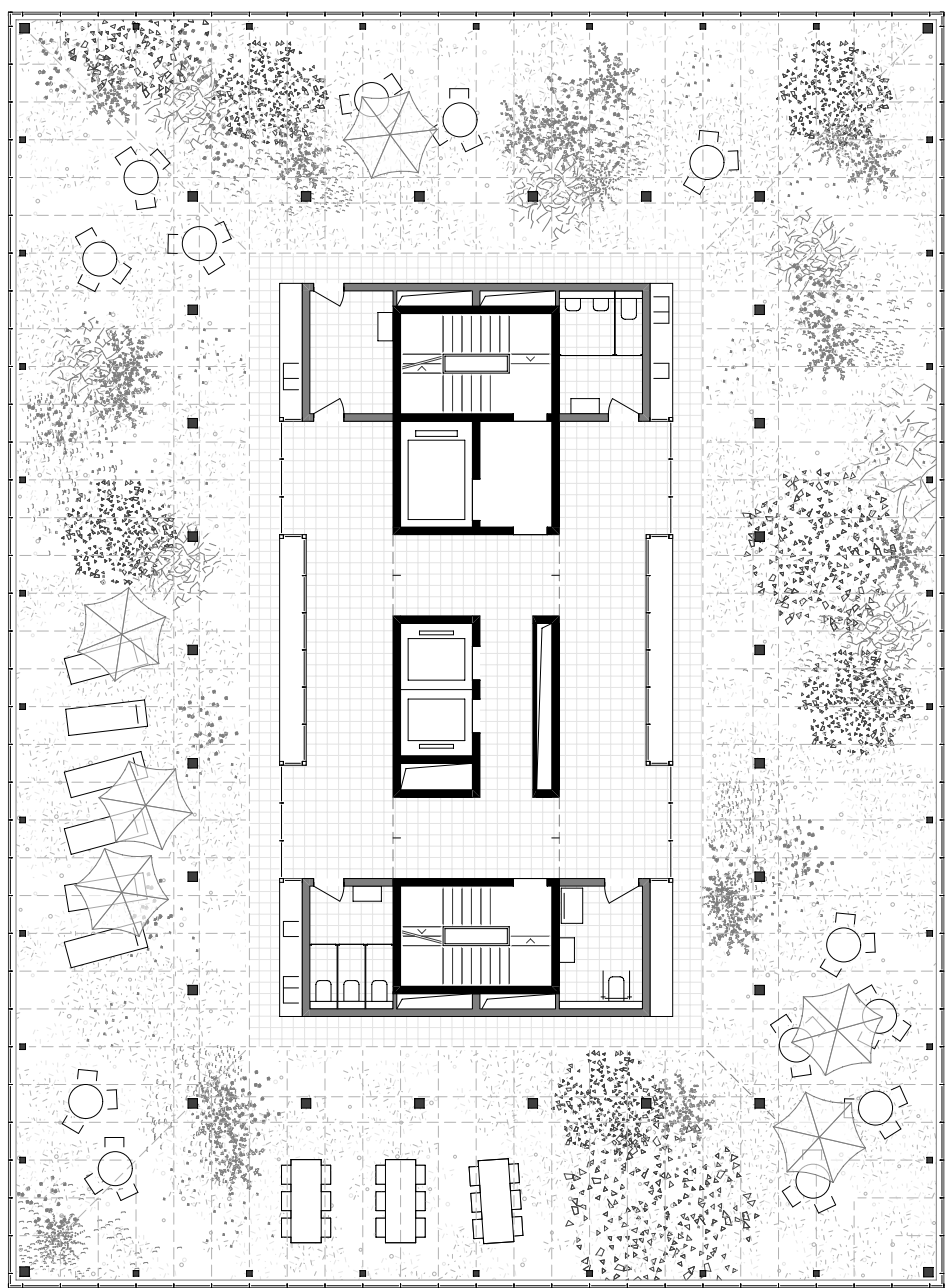


Dachgarten, Gemeinschaftsräume

m 1_200


„Balconies add more value to homes than an extra bedroom.“

Immobilienforscherin Melissa York, Outdoor space at a premium in London, 2013, <https://www.cityam.com/outdoor-space-premium-london/>, 28.12.2020

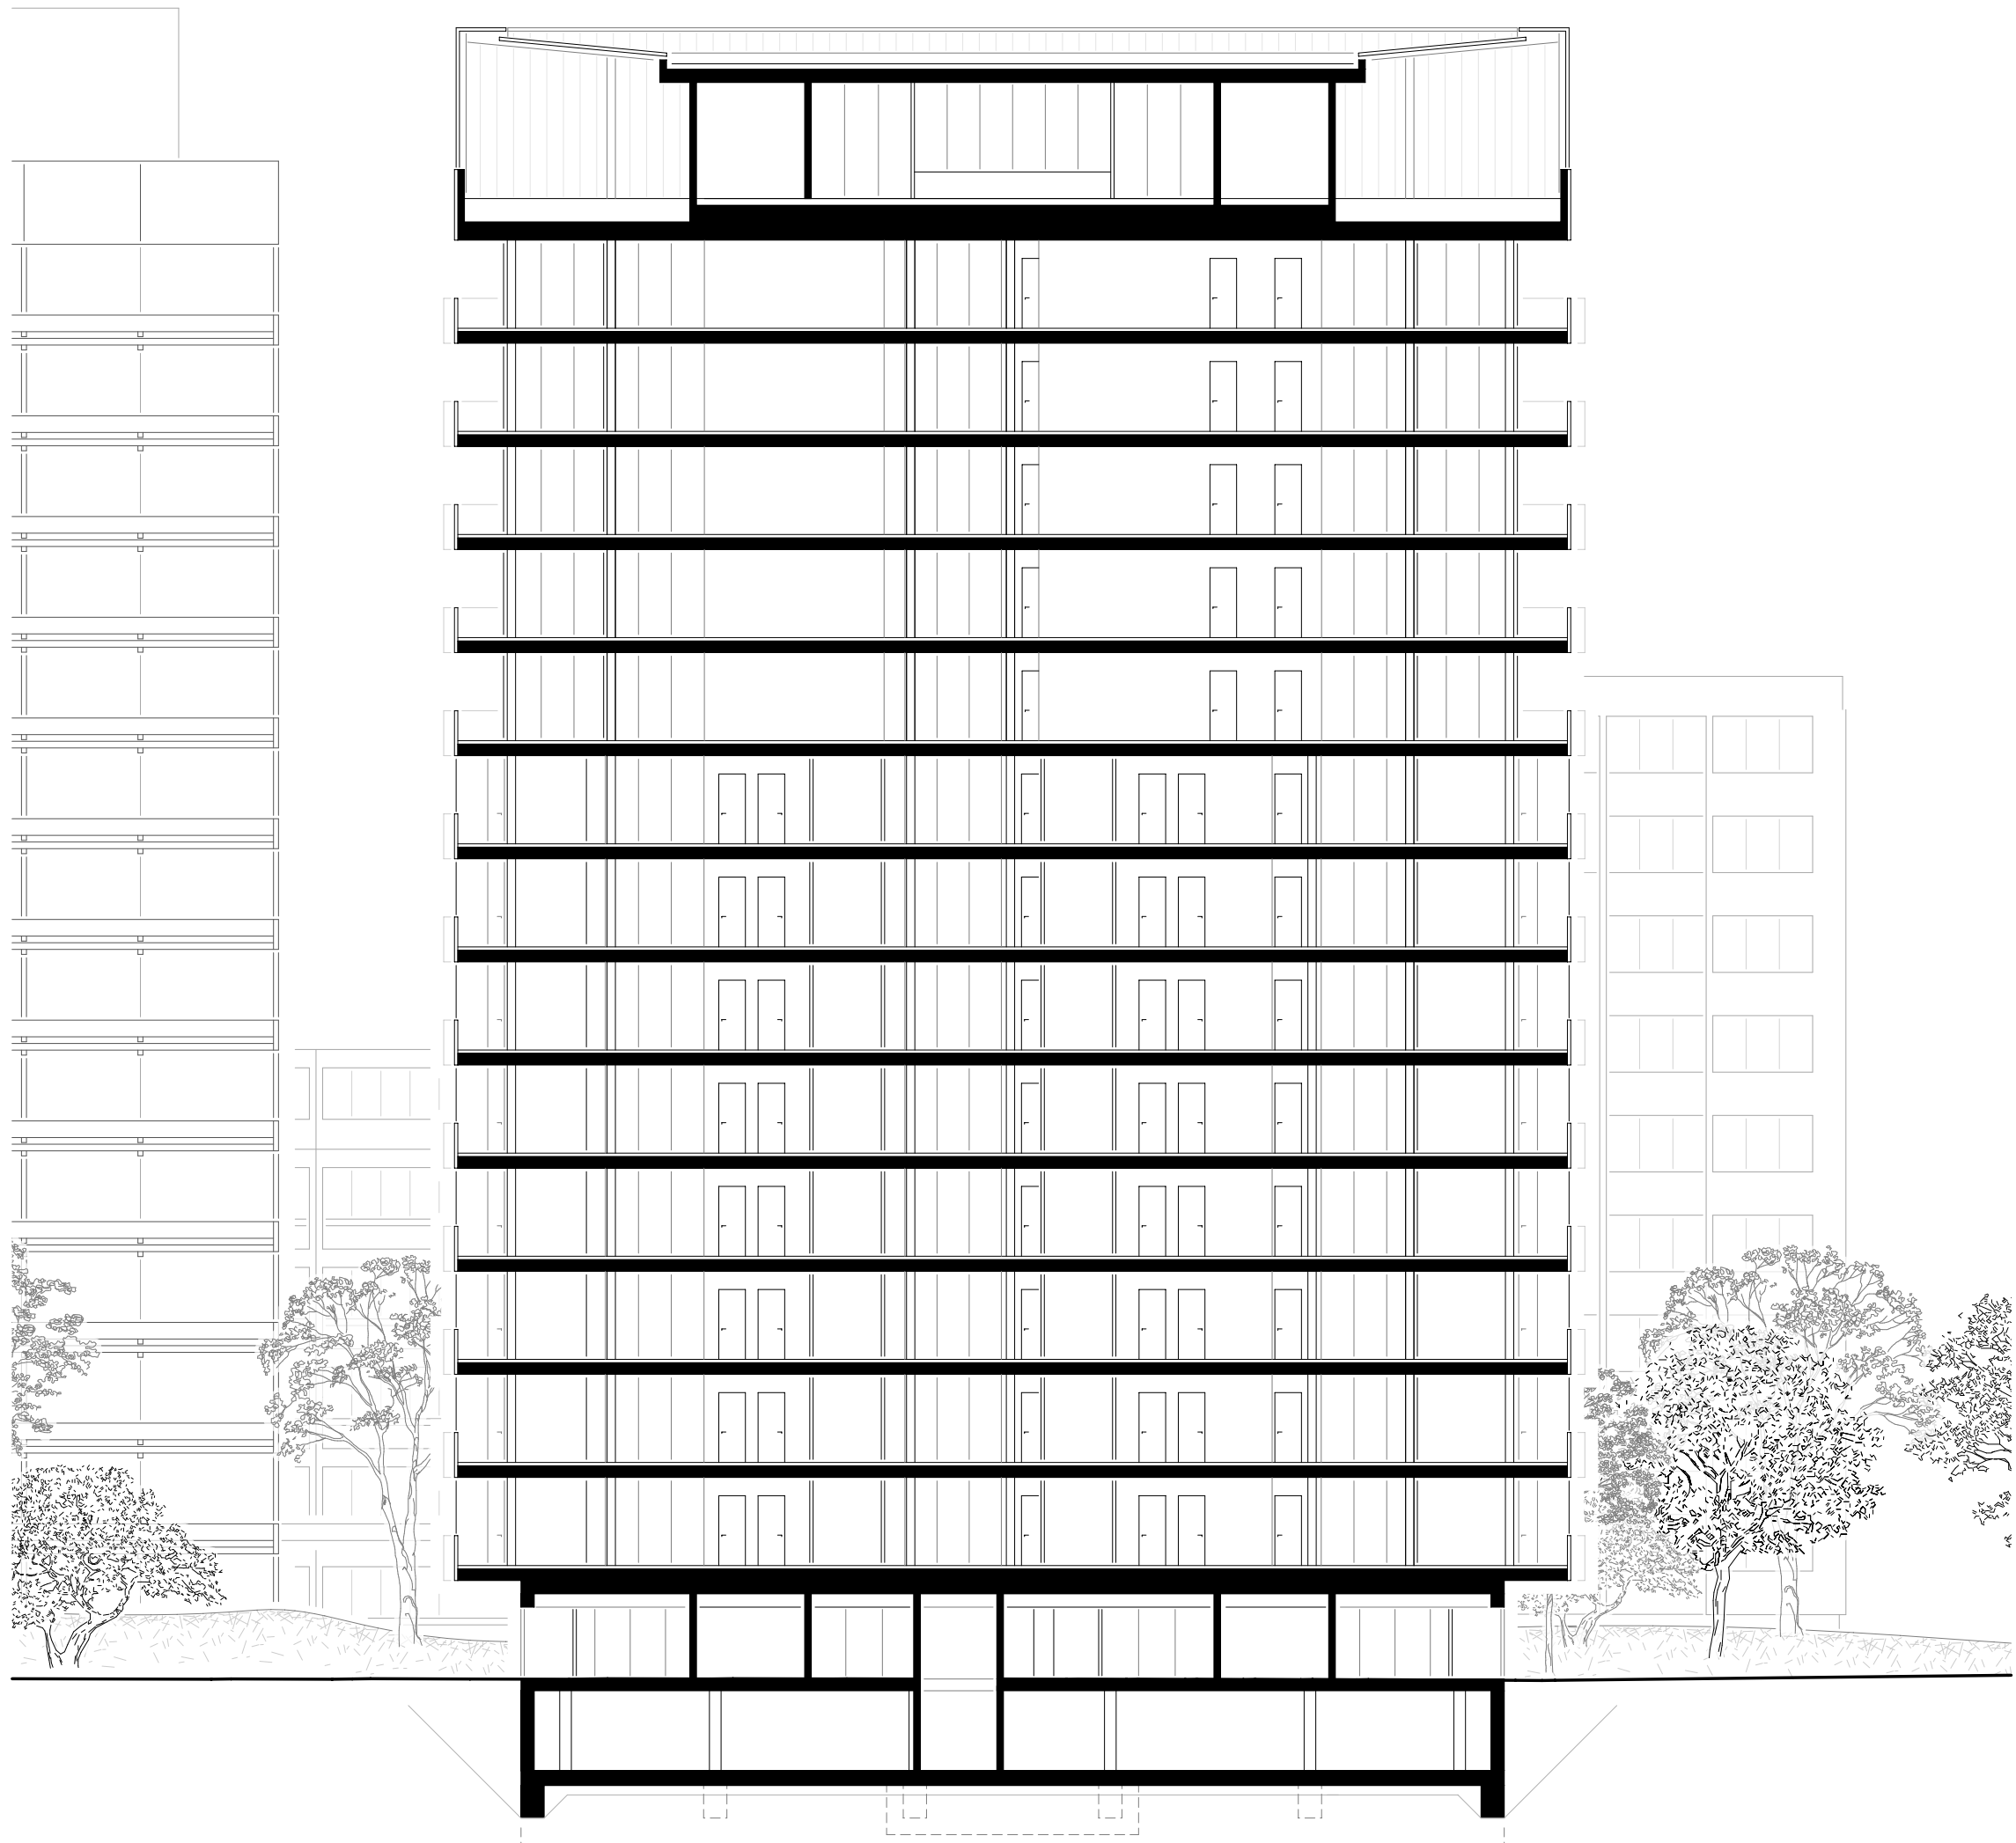

Längsschnitt

m 1_200

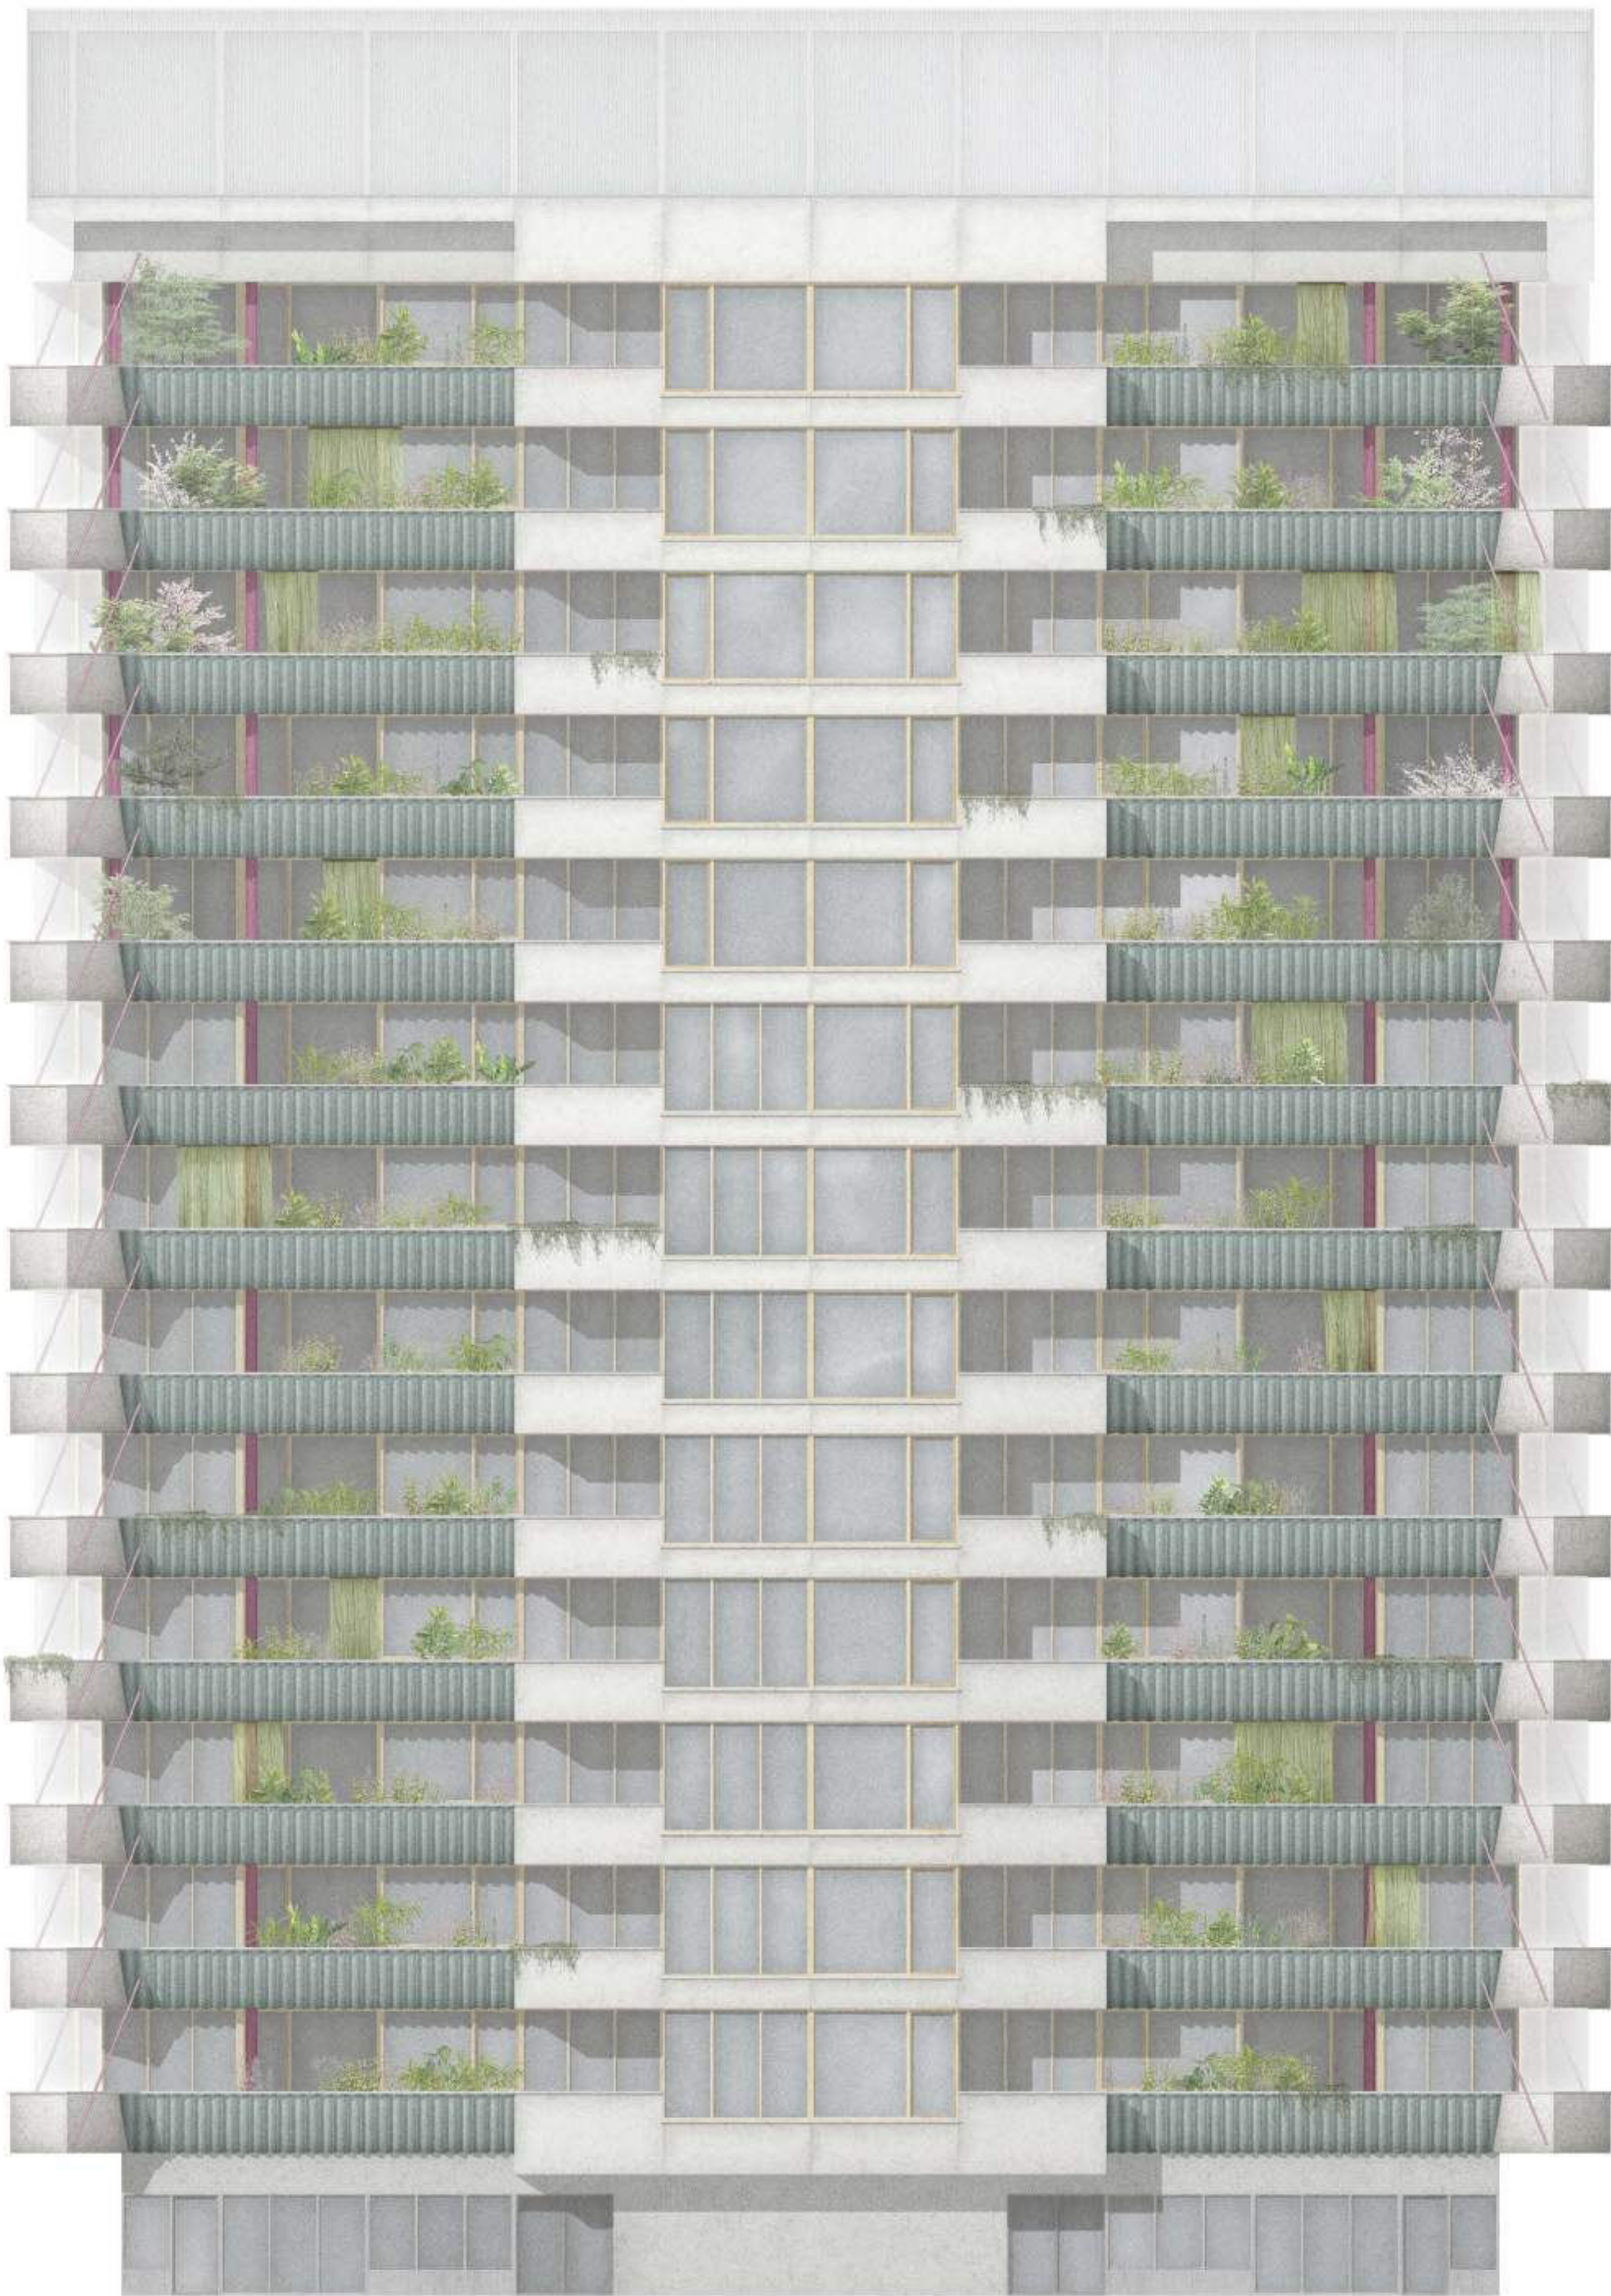

Ansicht Süd

m 1_200

Ansicht Ost

m 1_100