


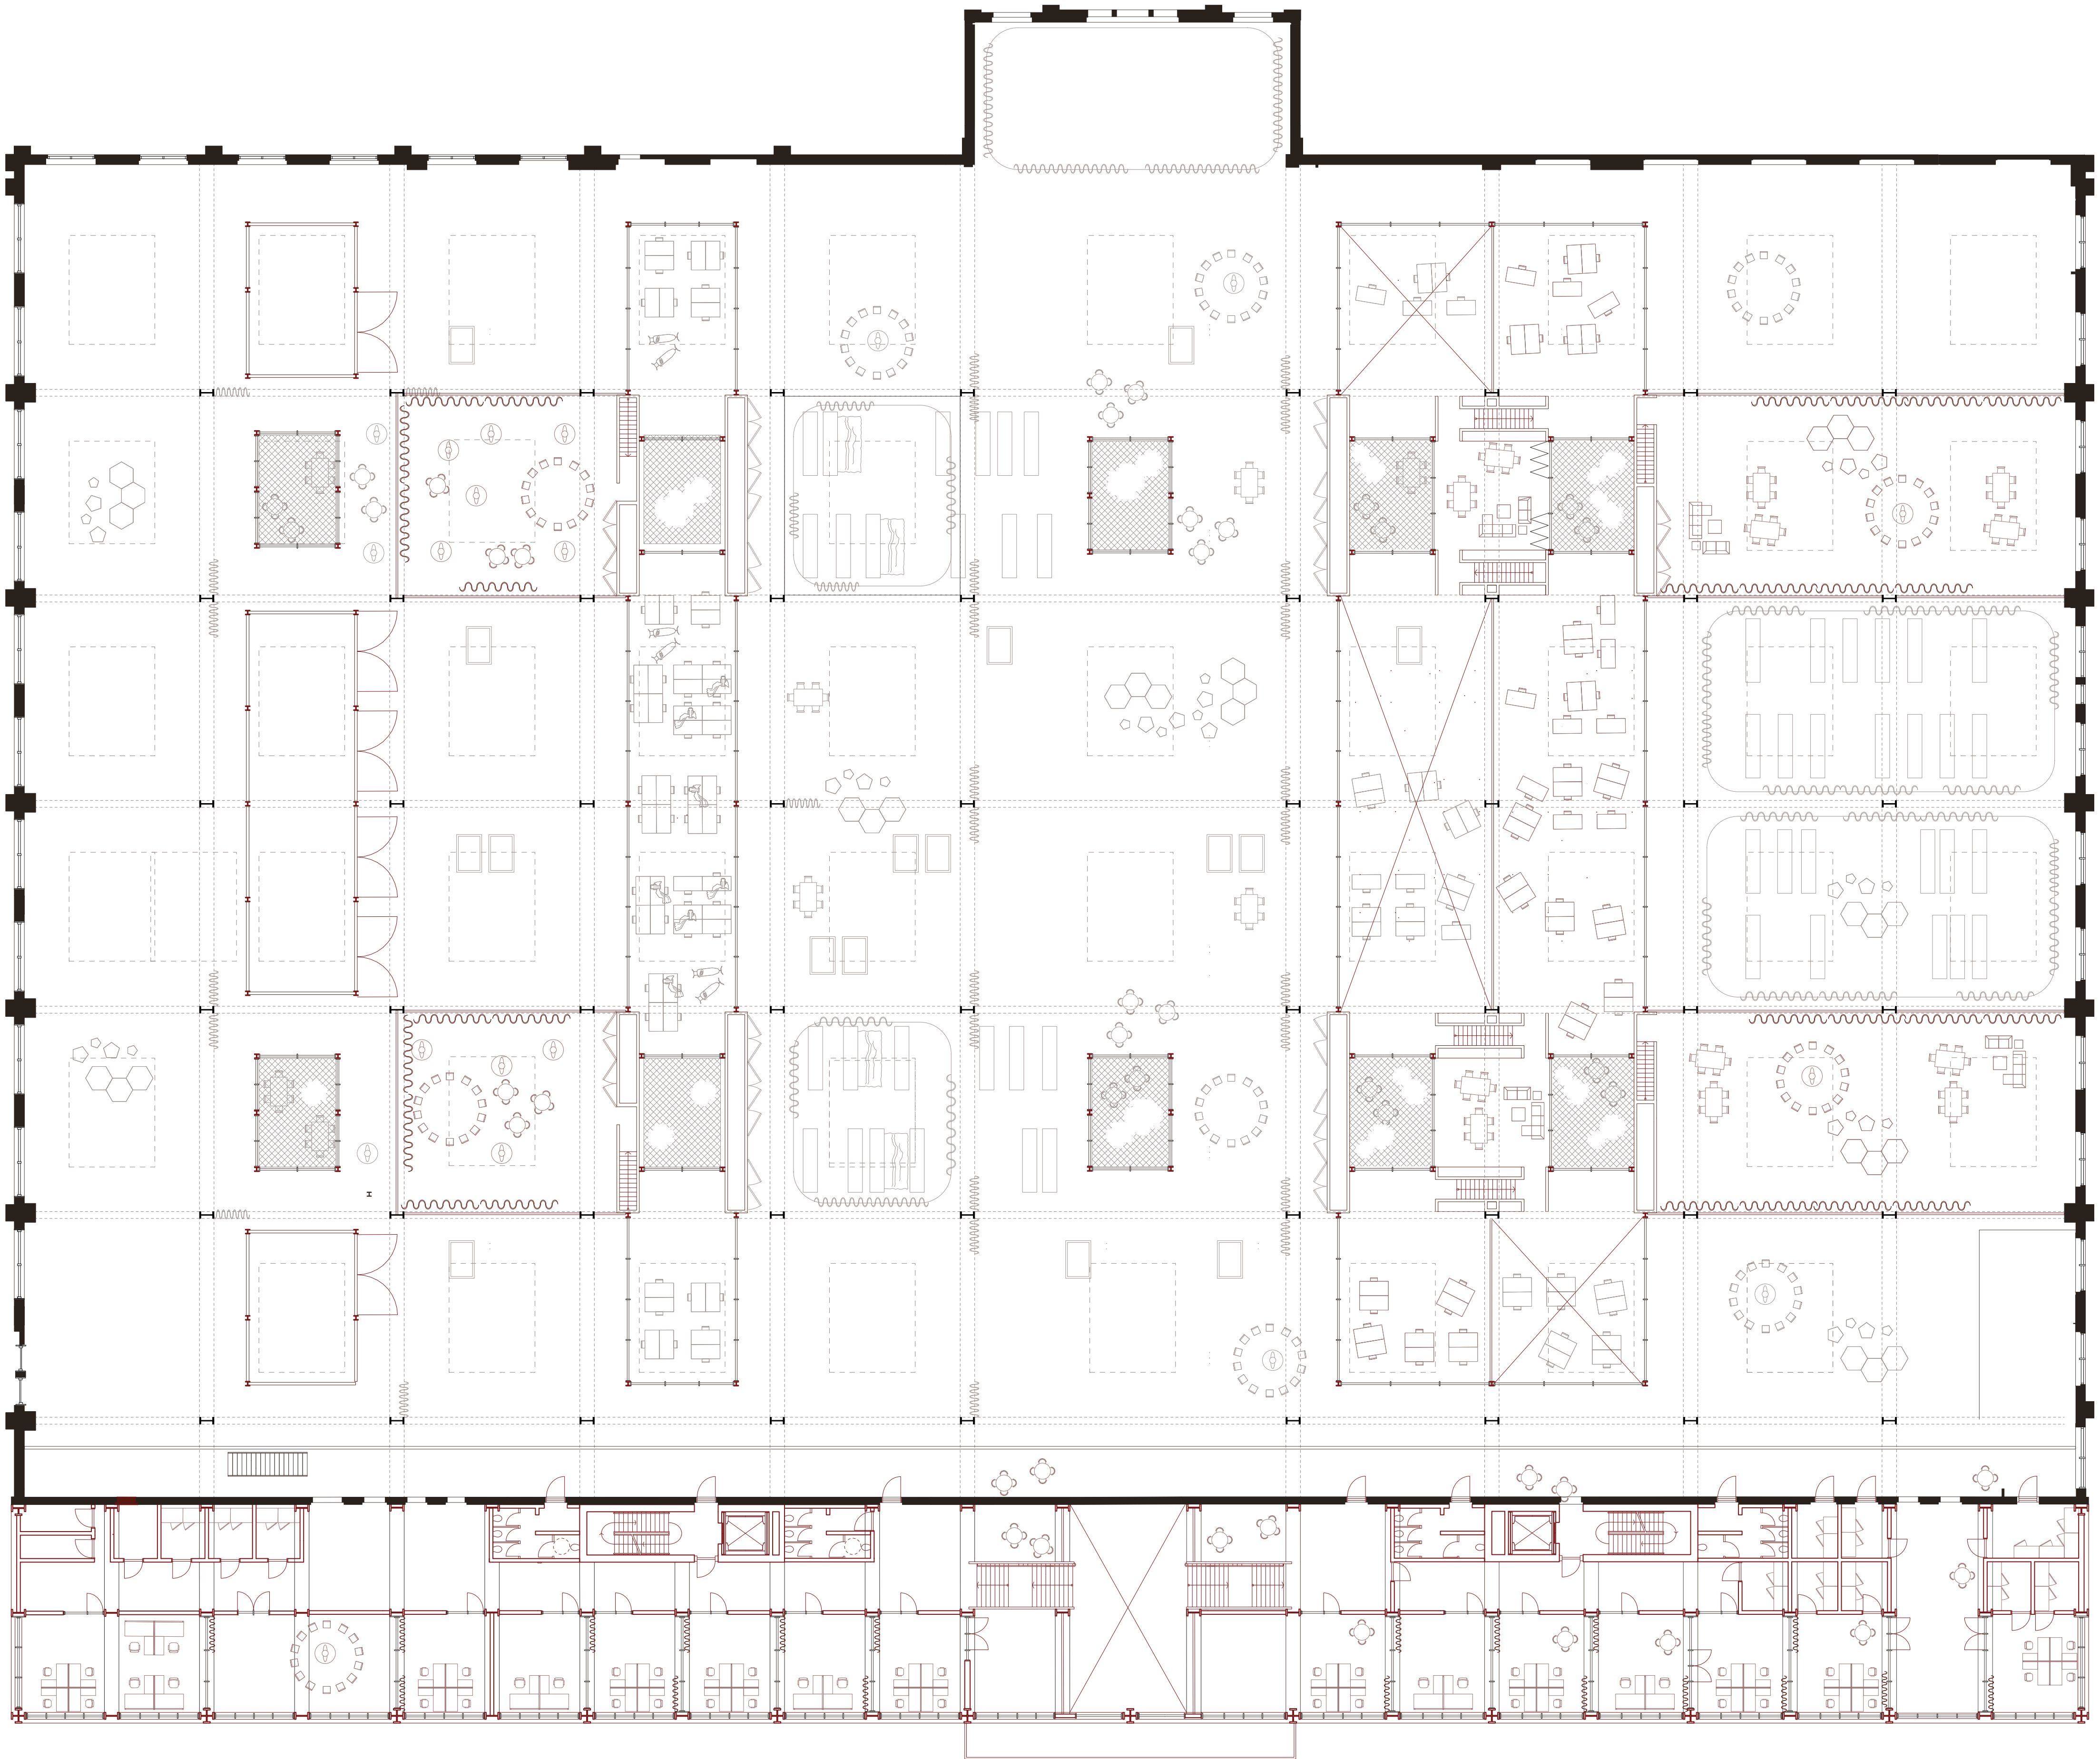

GRUNDRISS 1. OBERGESCHOSS Halle Q
M 1:200