


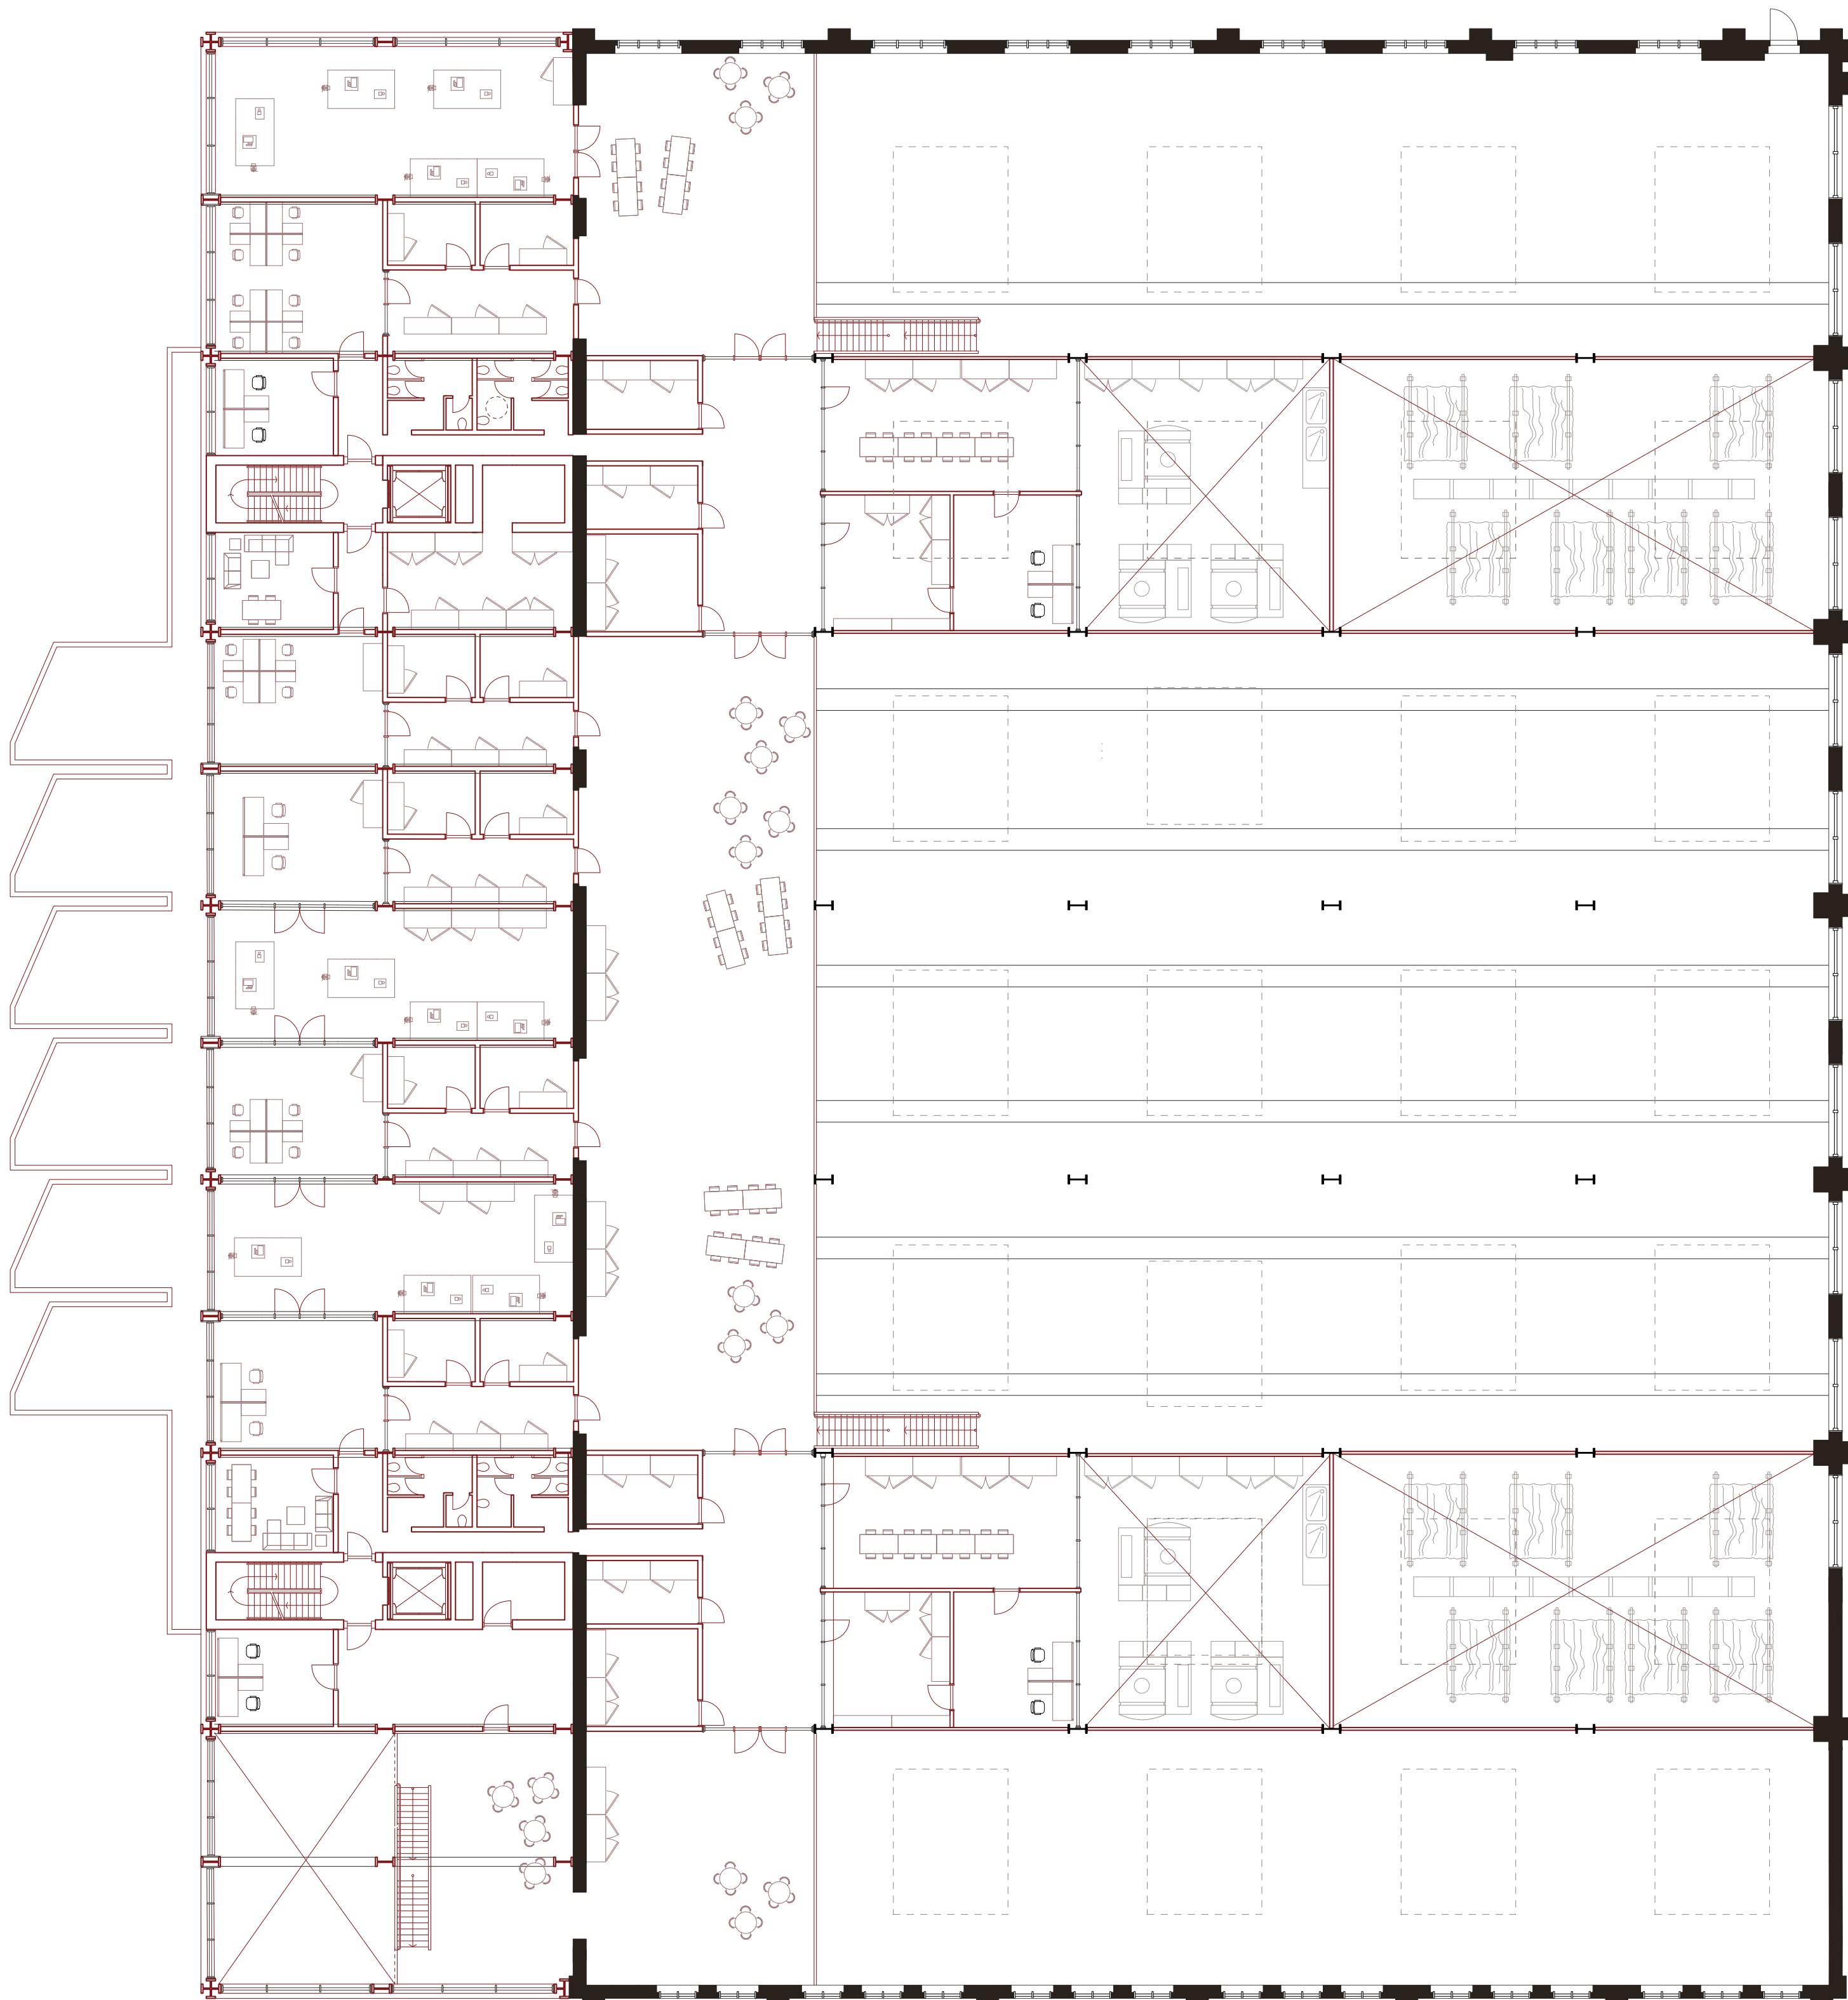

GRUNDRISS 1. OBERGESCHOSS Halle R
M 1:200