


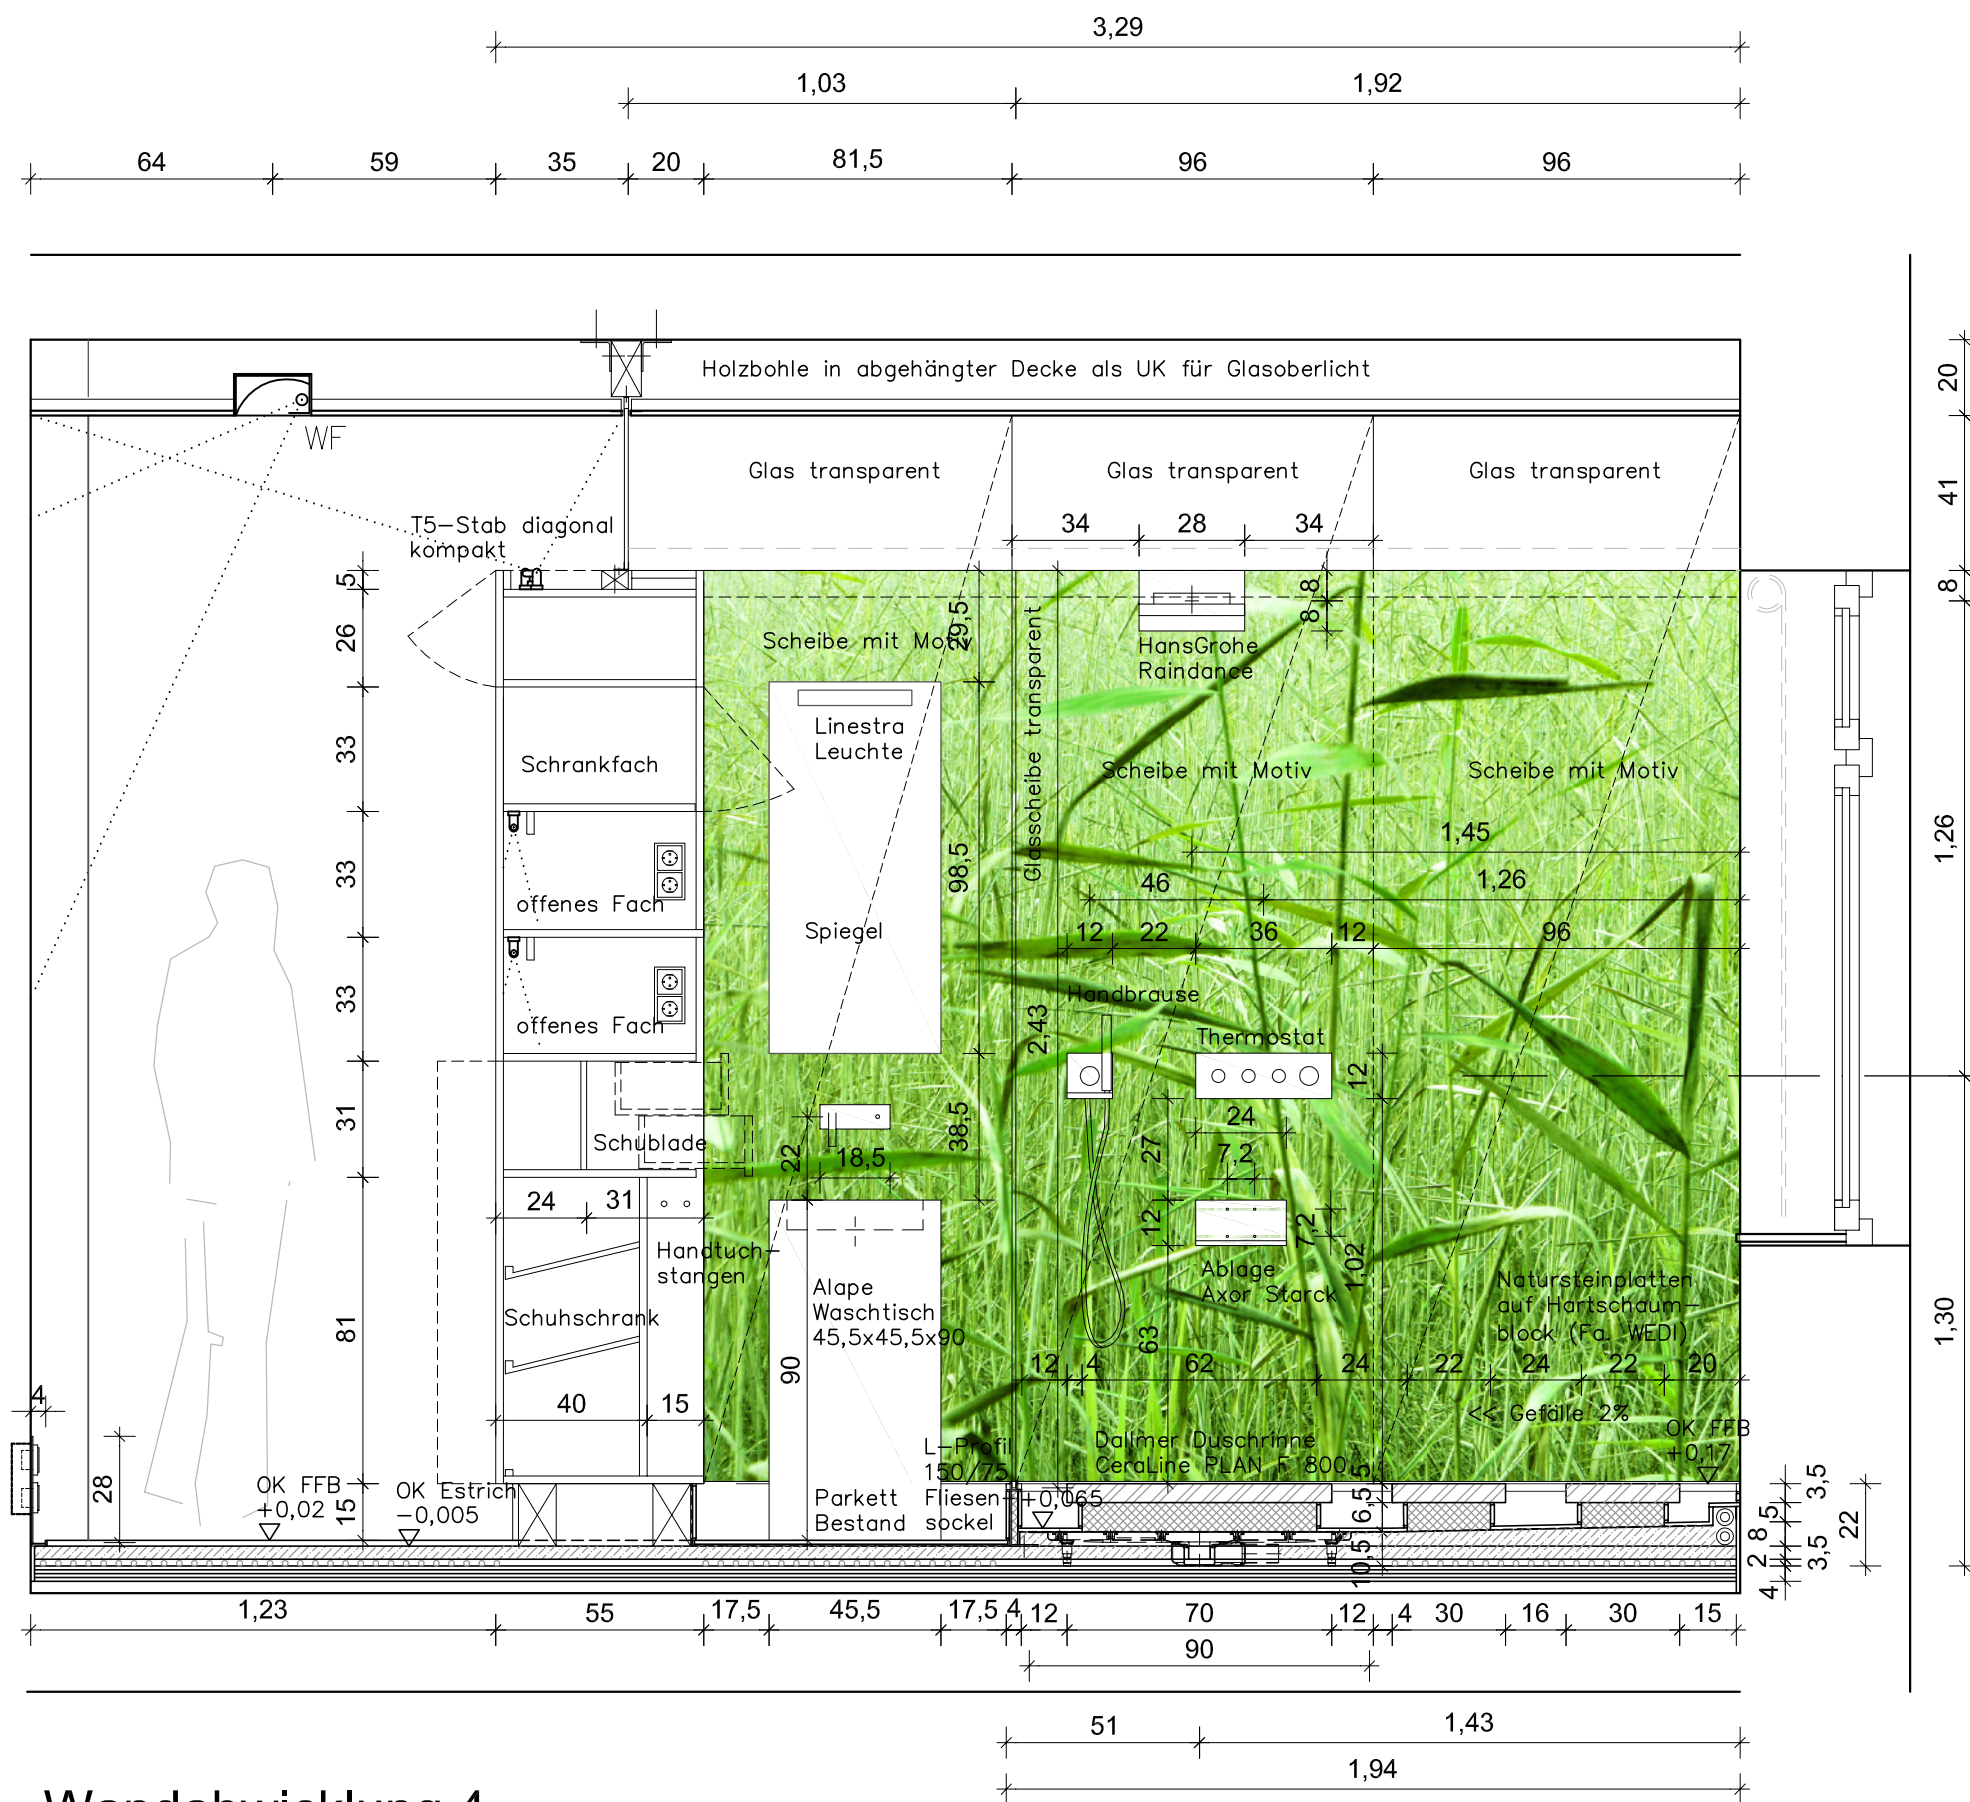

Wandabwicklung 4

