




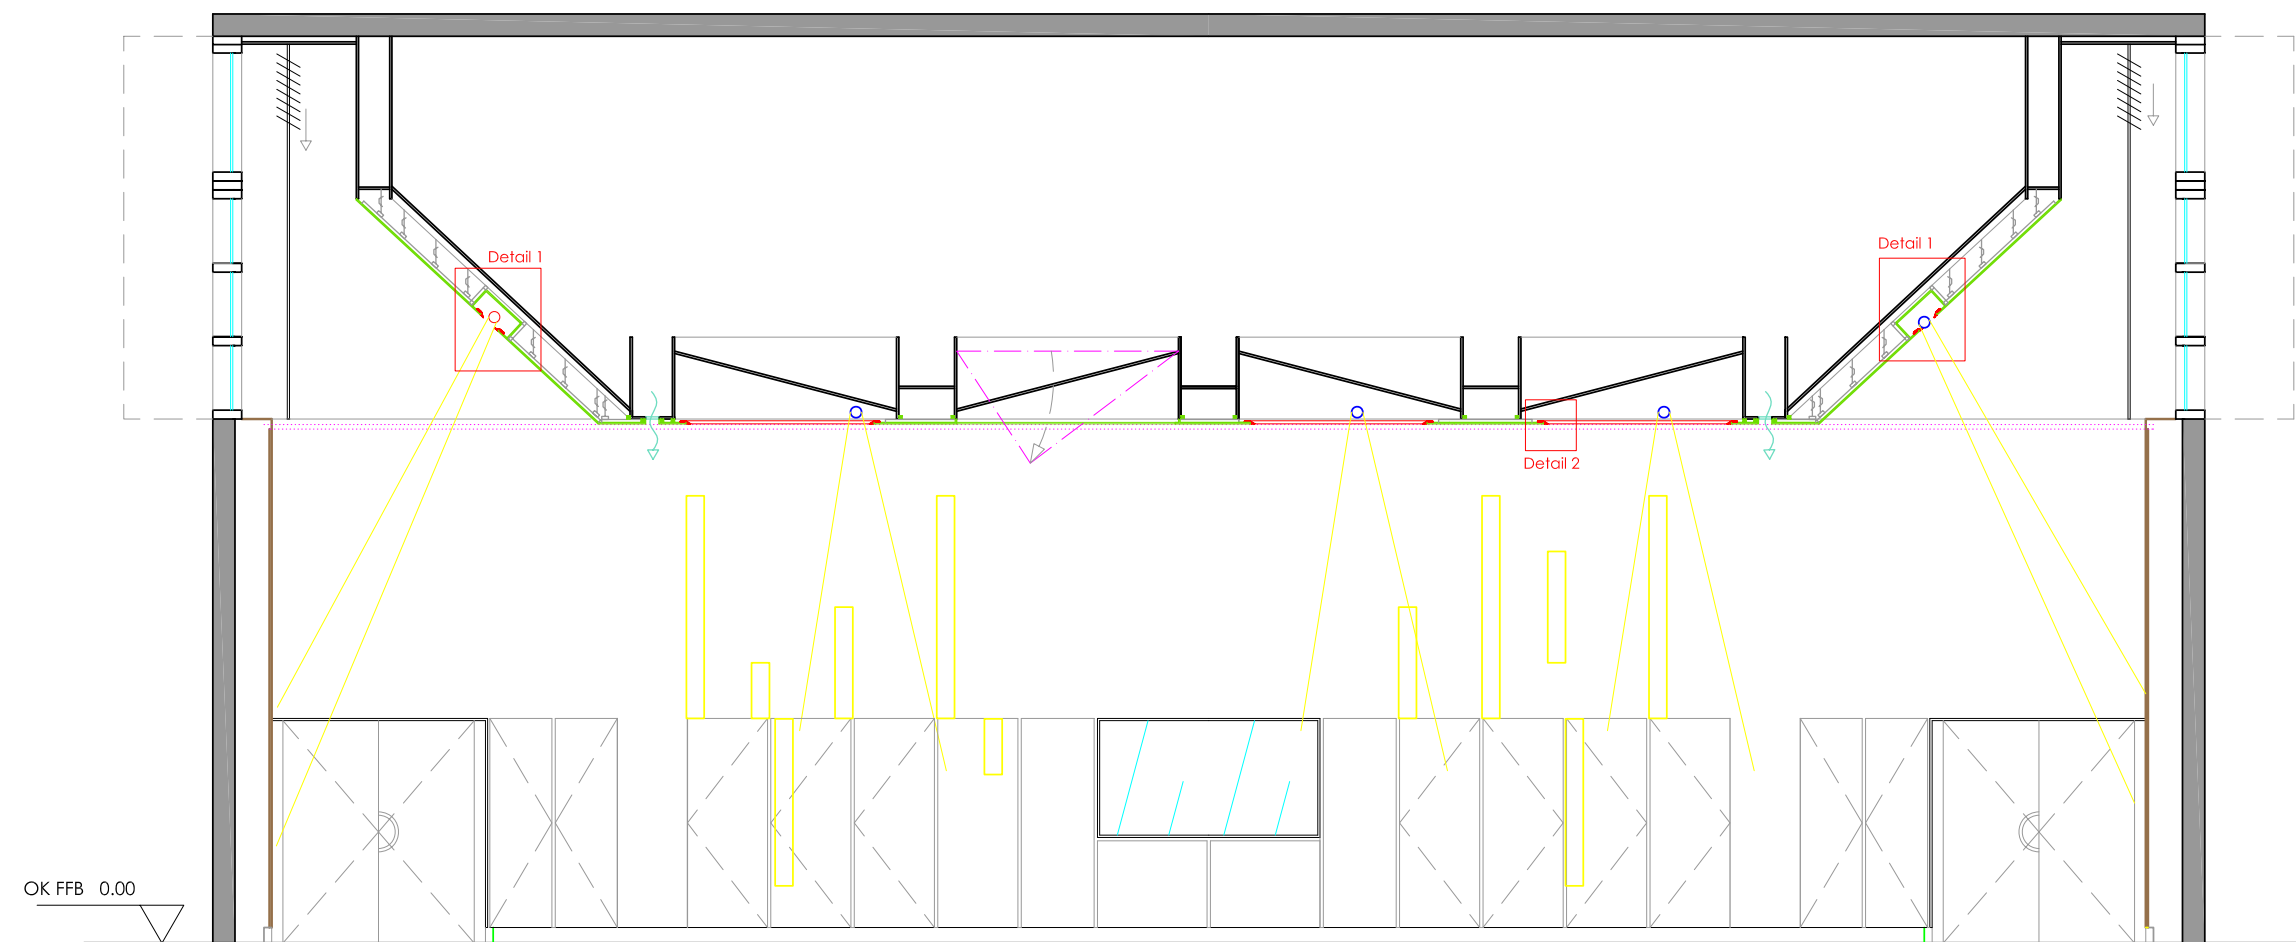

Neugestaltung Sitzungssaal
Kreisverwaltung Bad Kreuznach

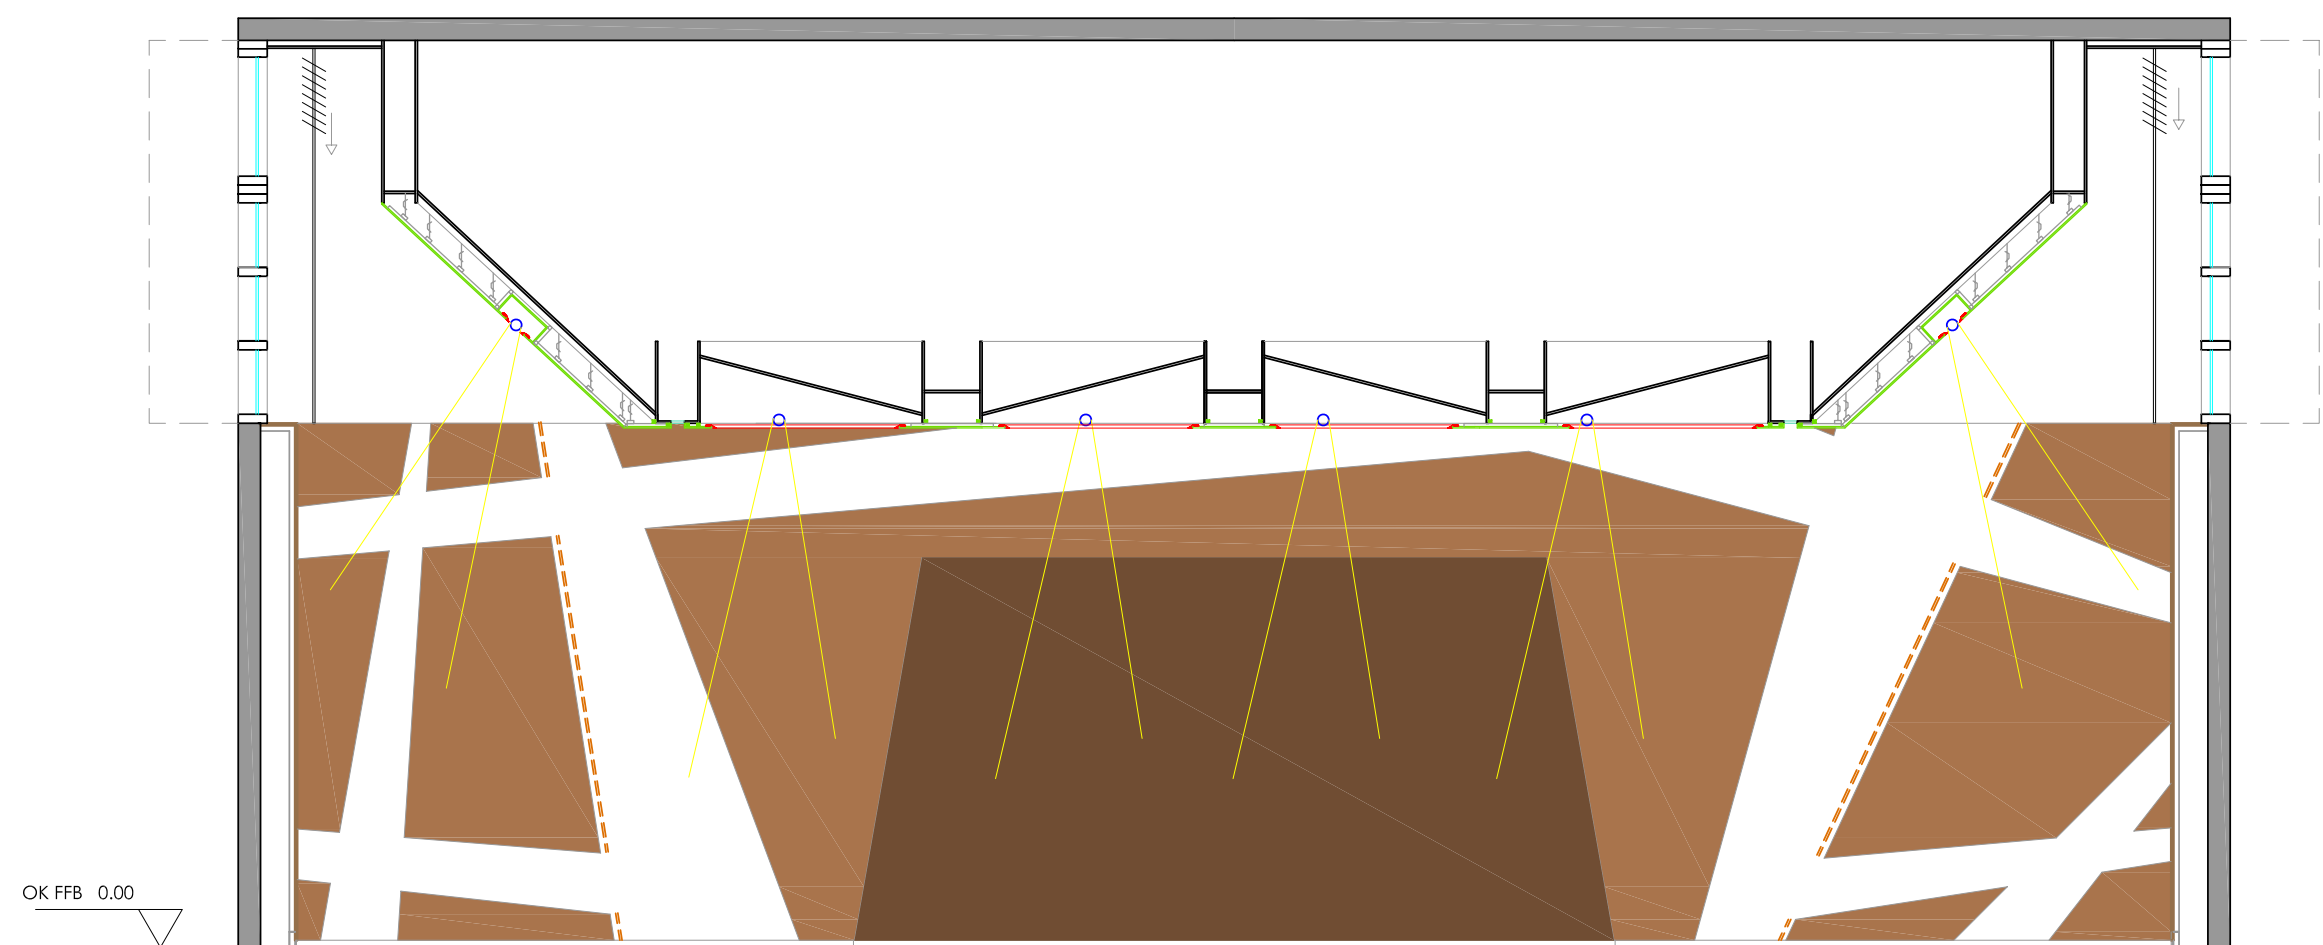

SCHNITT A-A

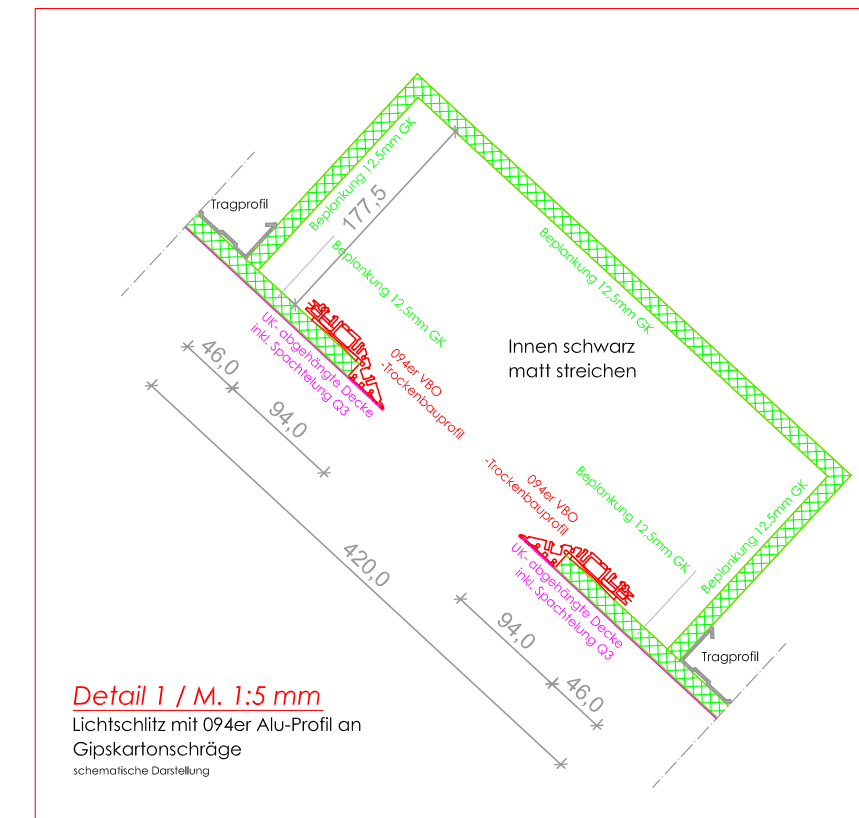

SCHNITT B-B