


Obergeschoss

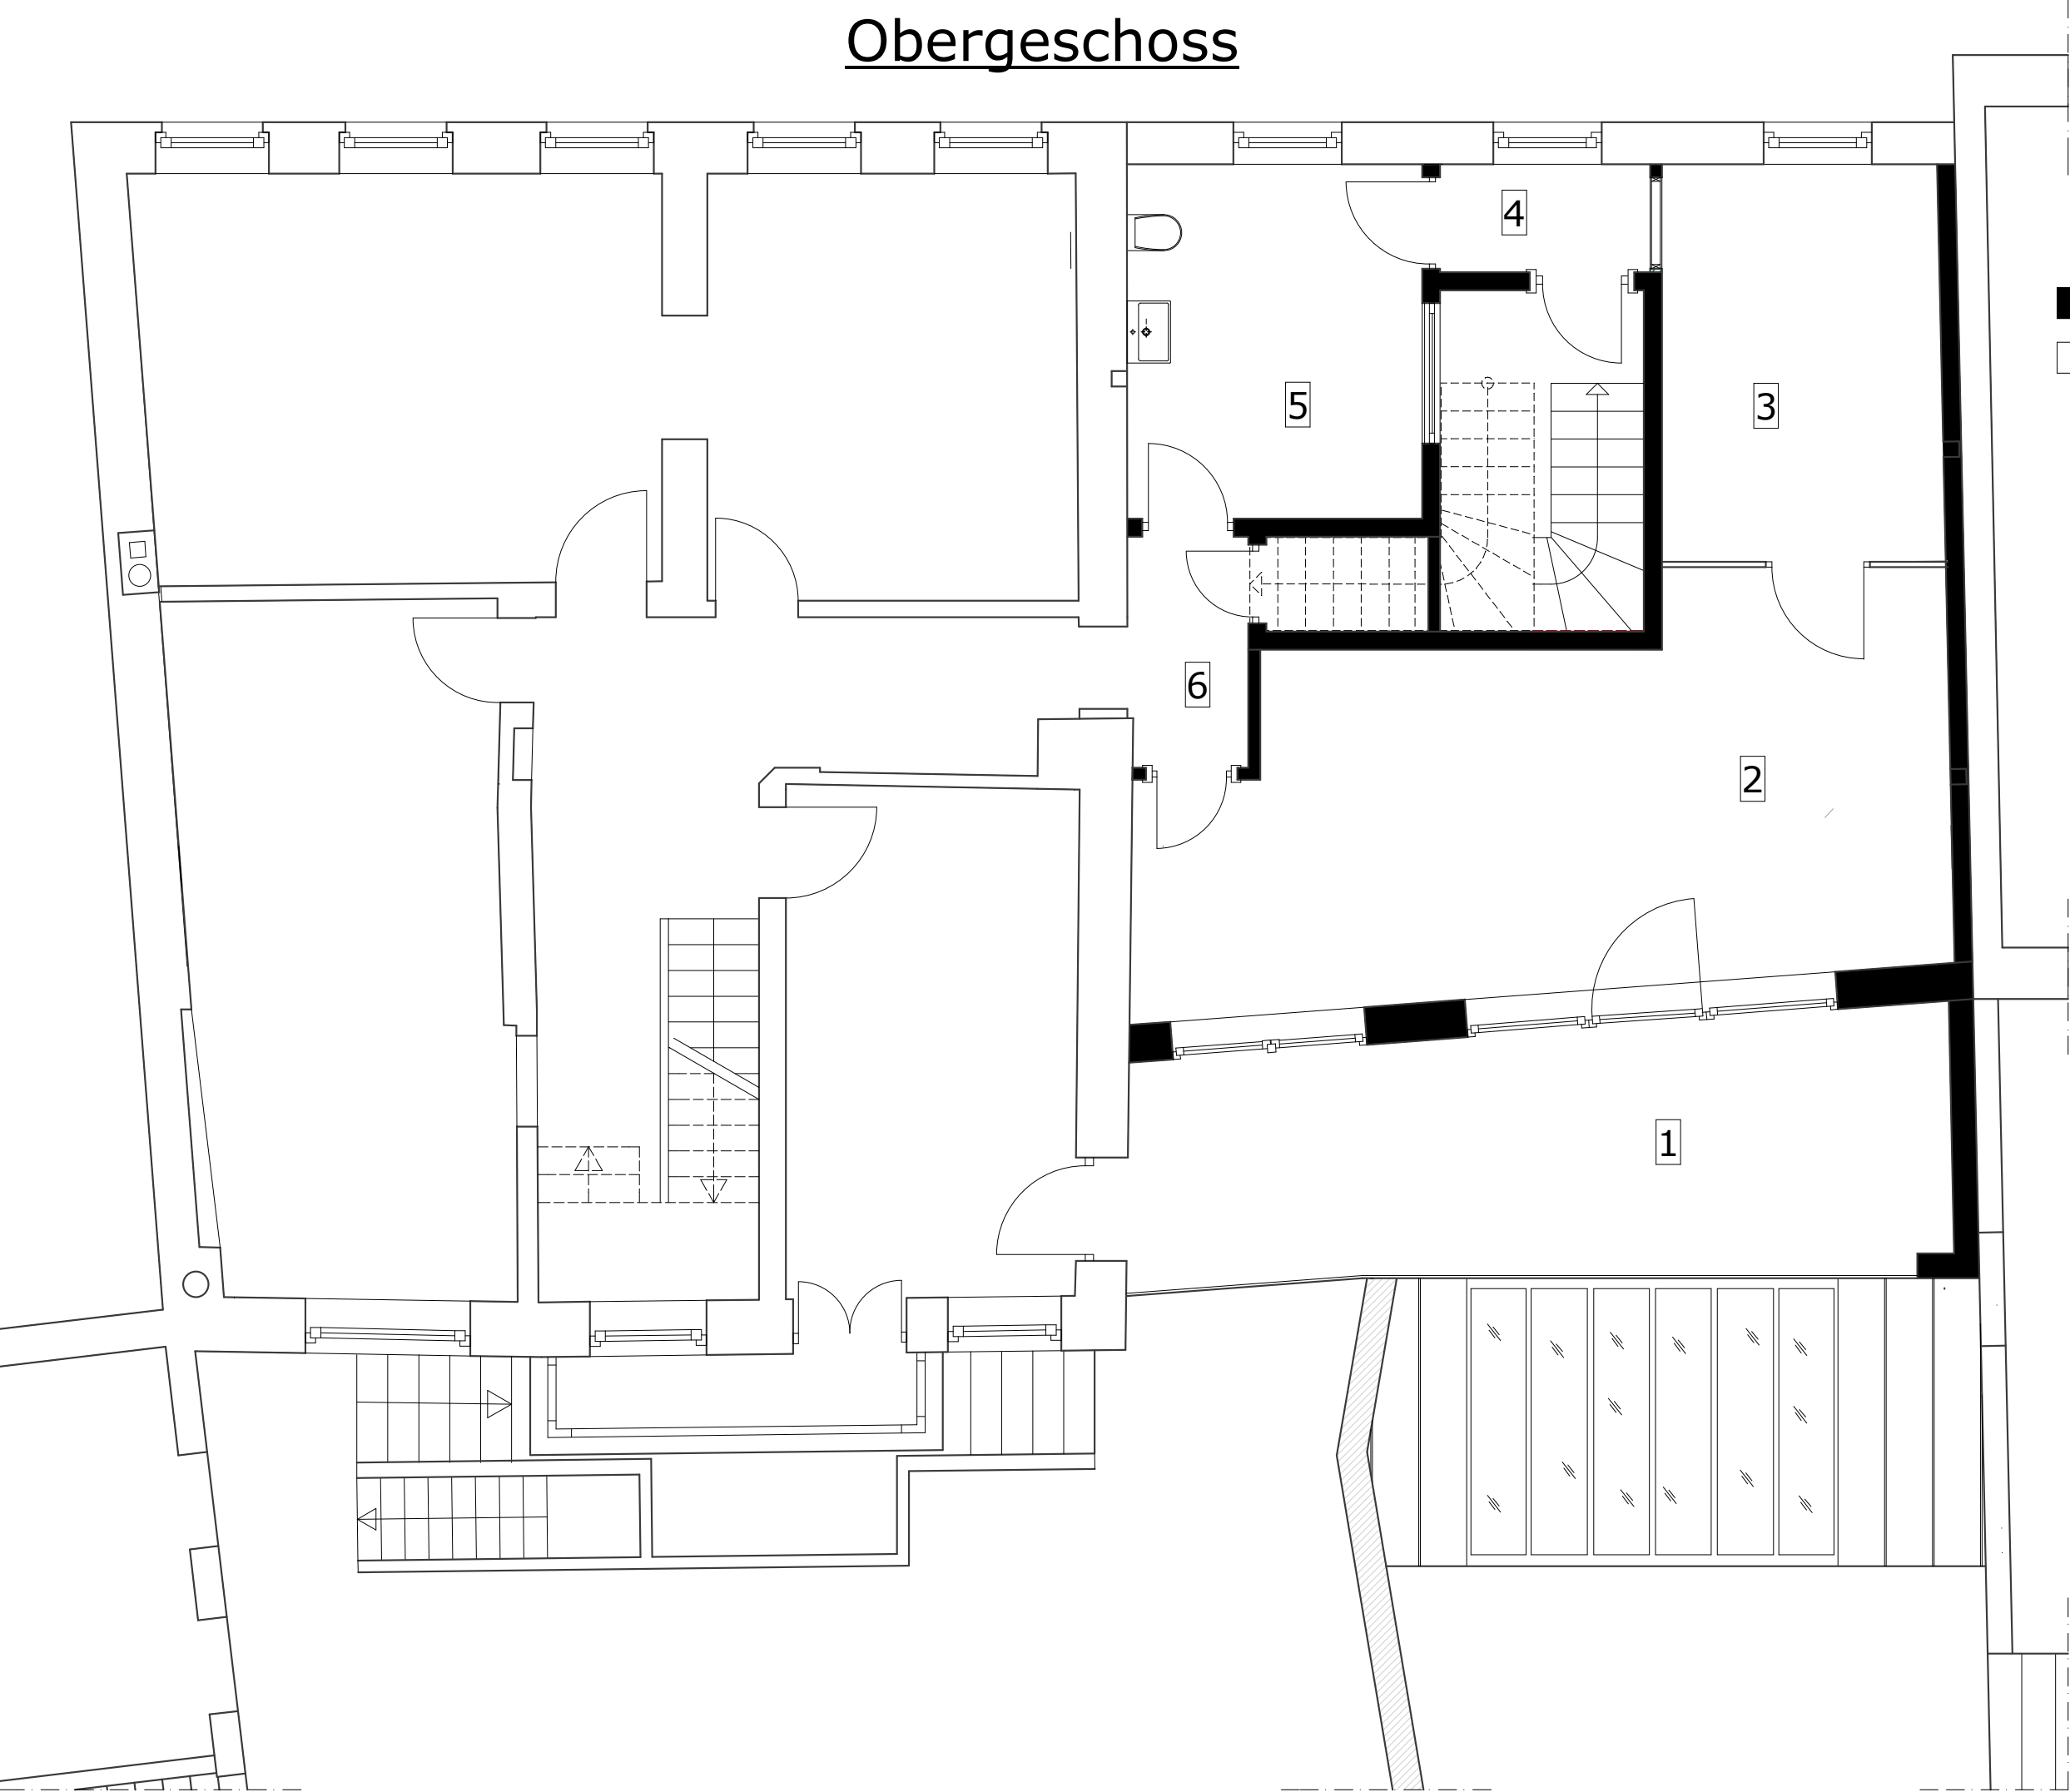

■ Neu
□ Bestand

- 1 Terrasse
- 2 Schlafen
- 3 Ankleide
- 4 Flur
- 5 Bad
- 6 Flur