


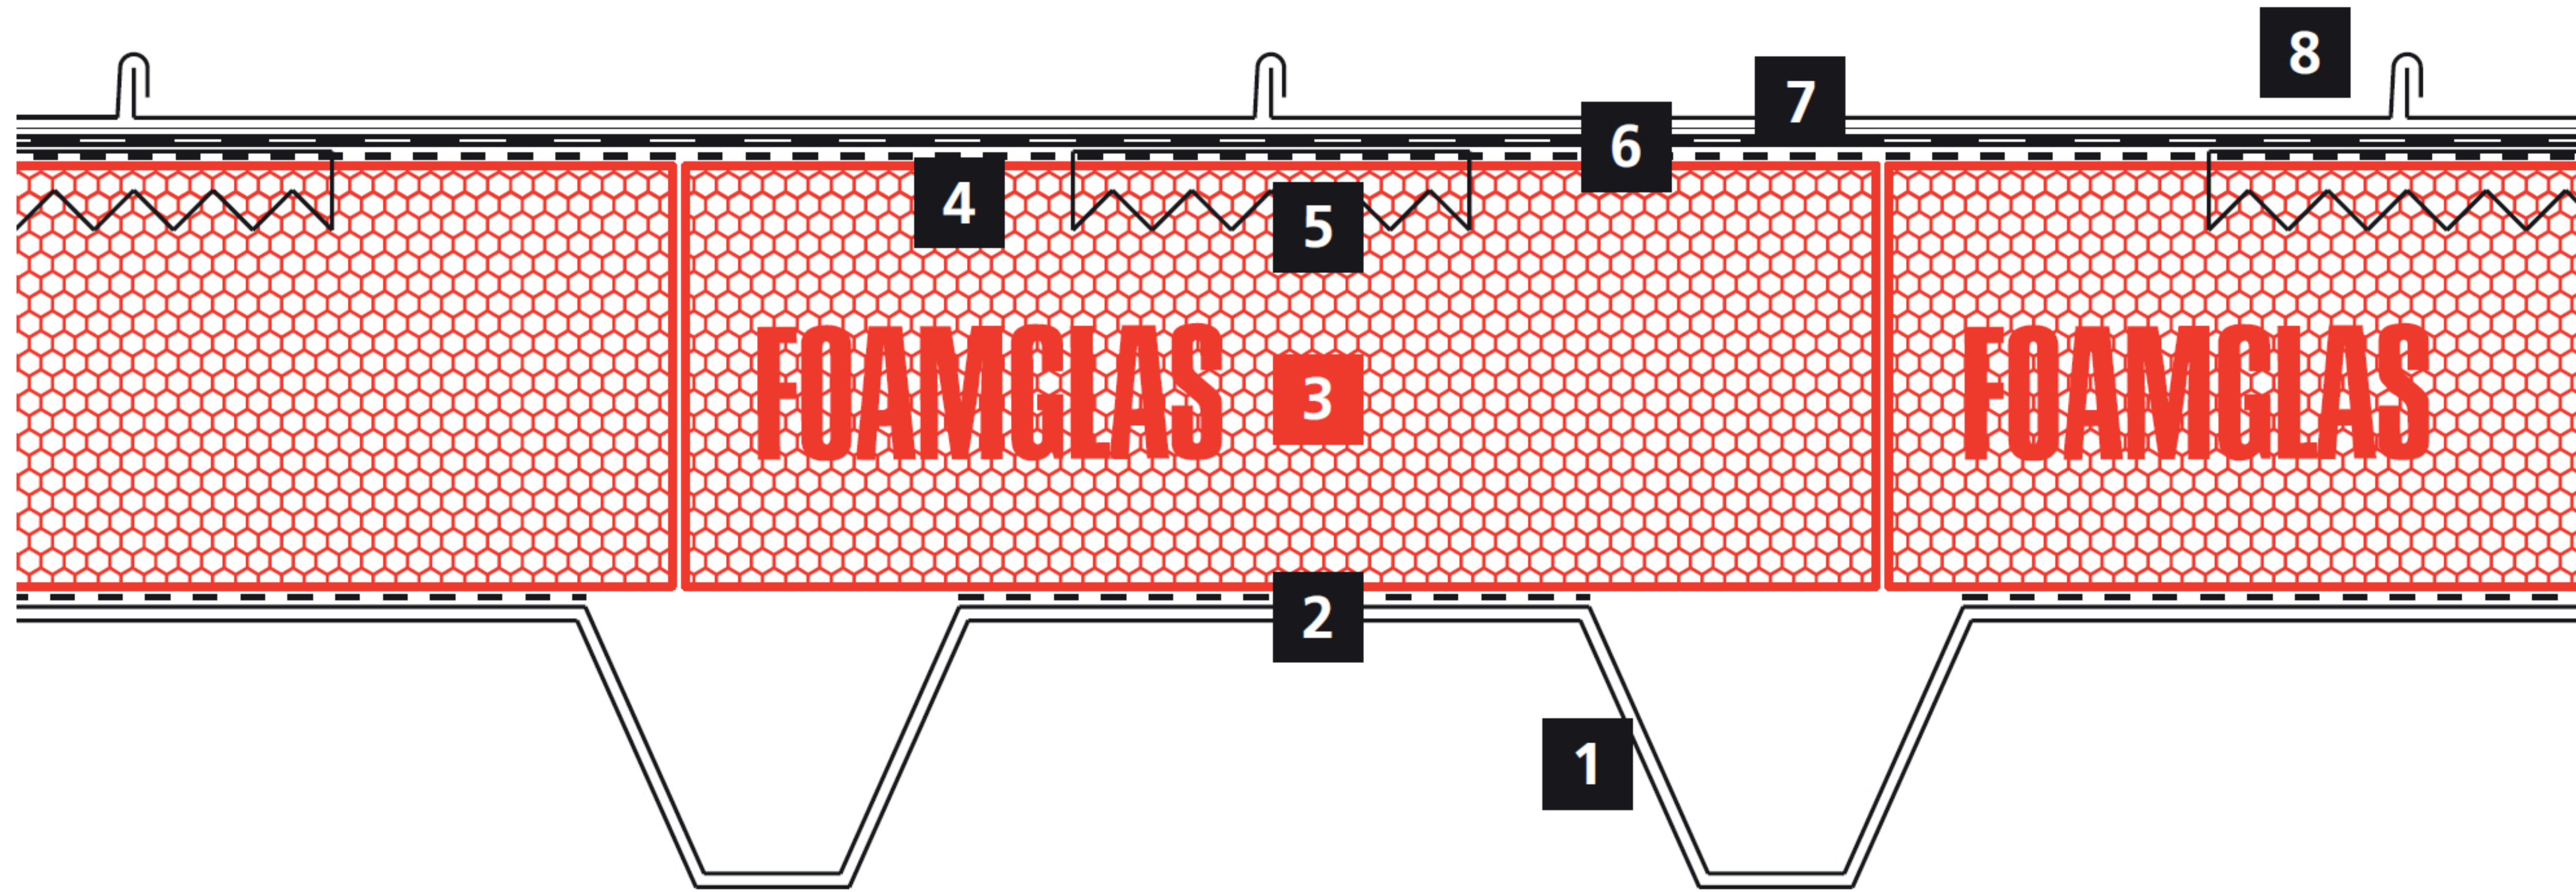

Aufbau Metaldach

- 1** Trapezblech,
Neigungswinkel 45 °
- 2** Kleberaupen PC® SK-Fix
- 3** FOAMGLAS® READY BOARD,
110 mm, verklebt mit
PC® SK-Fix
- 4** Oberseitig schmelzbare
Bitumenkaschierung
- 5** Krallenplatte PC® SP 150/150
- 6** Dachabdichtung, Polymer-
bitumen-Schweißbahn,
PYE PV 200 S5
- 7** Trennlage
- 8** Metalldeckung, Doppelsteh-
falzdeckung in Kupfer,
Dicke 0,7 mm