


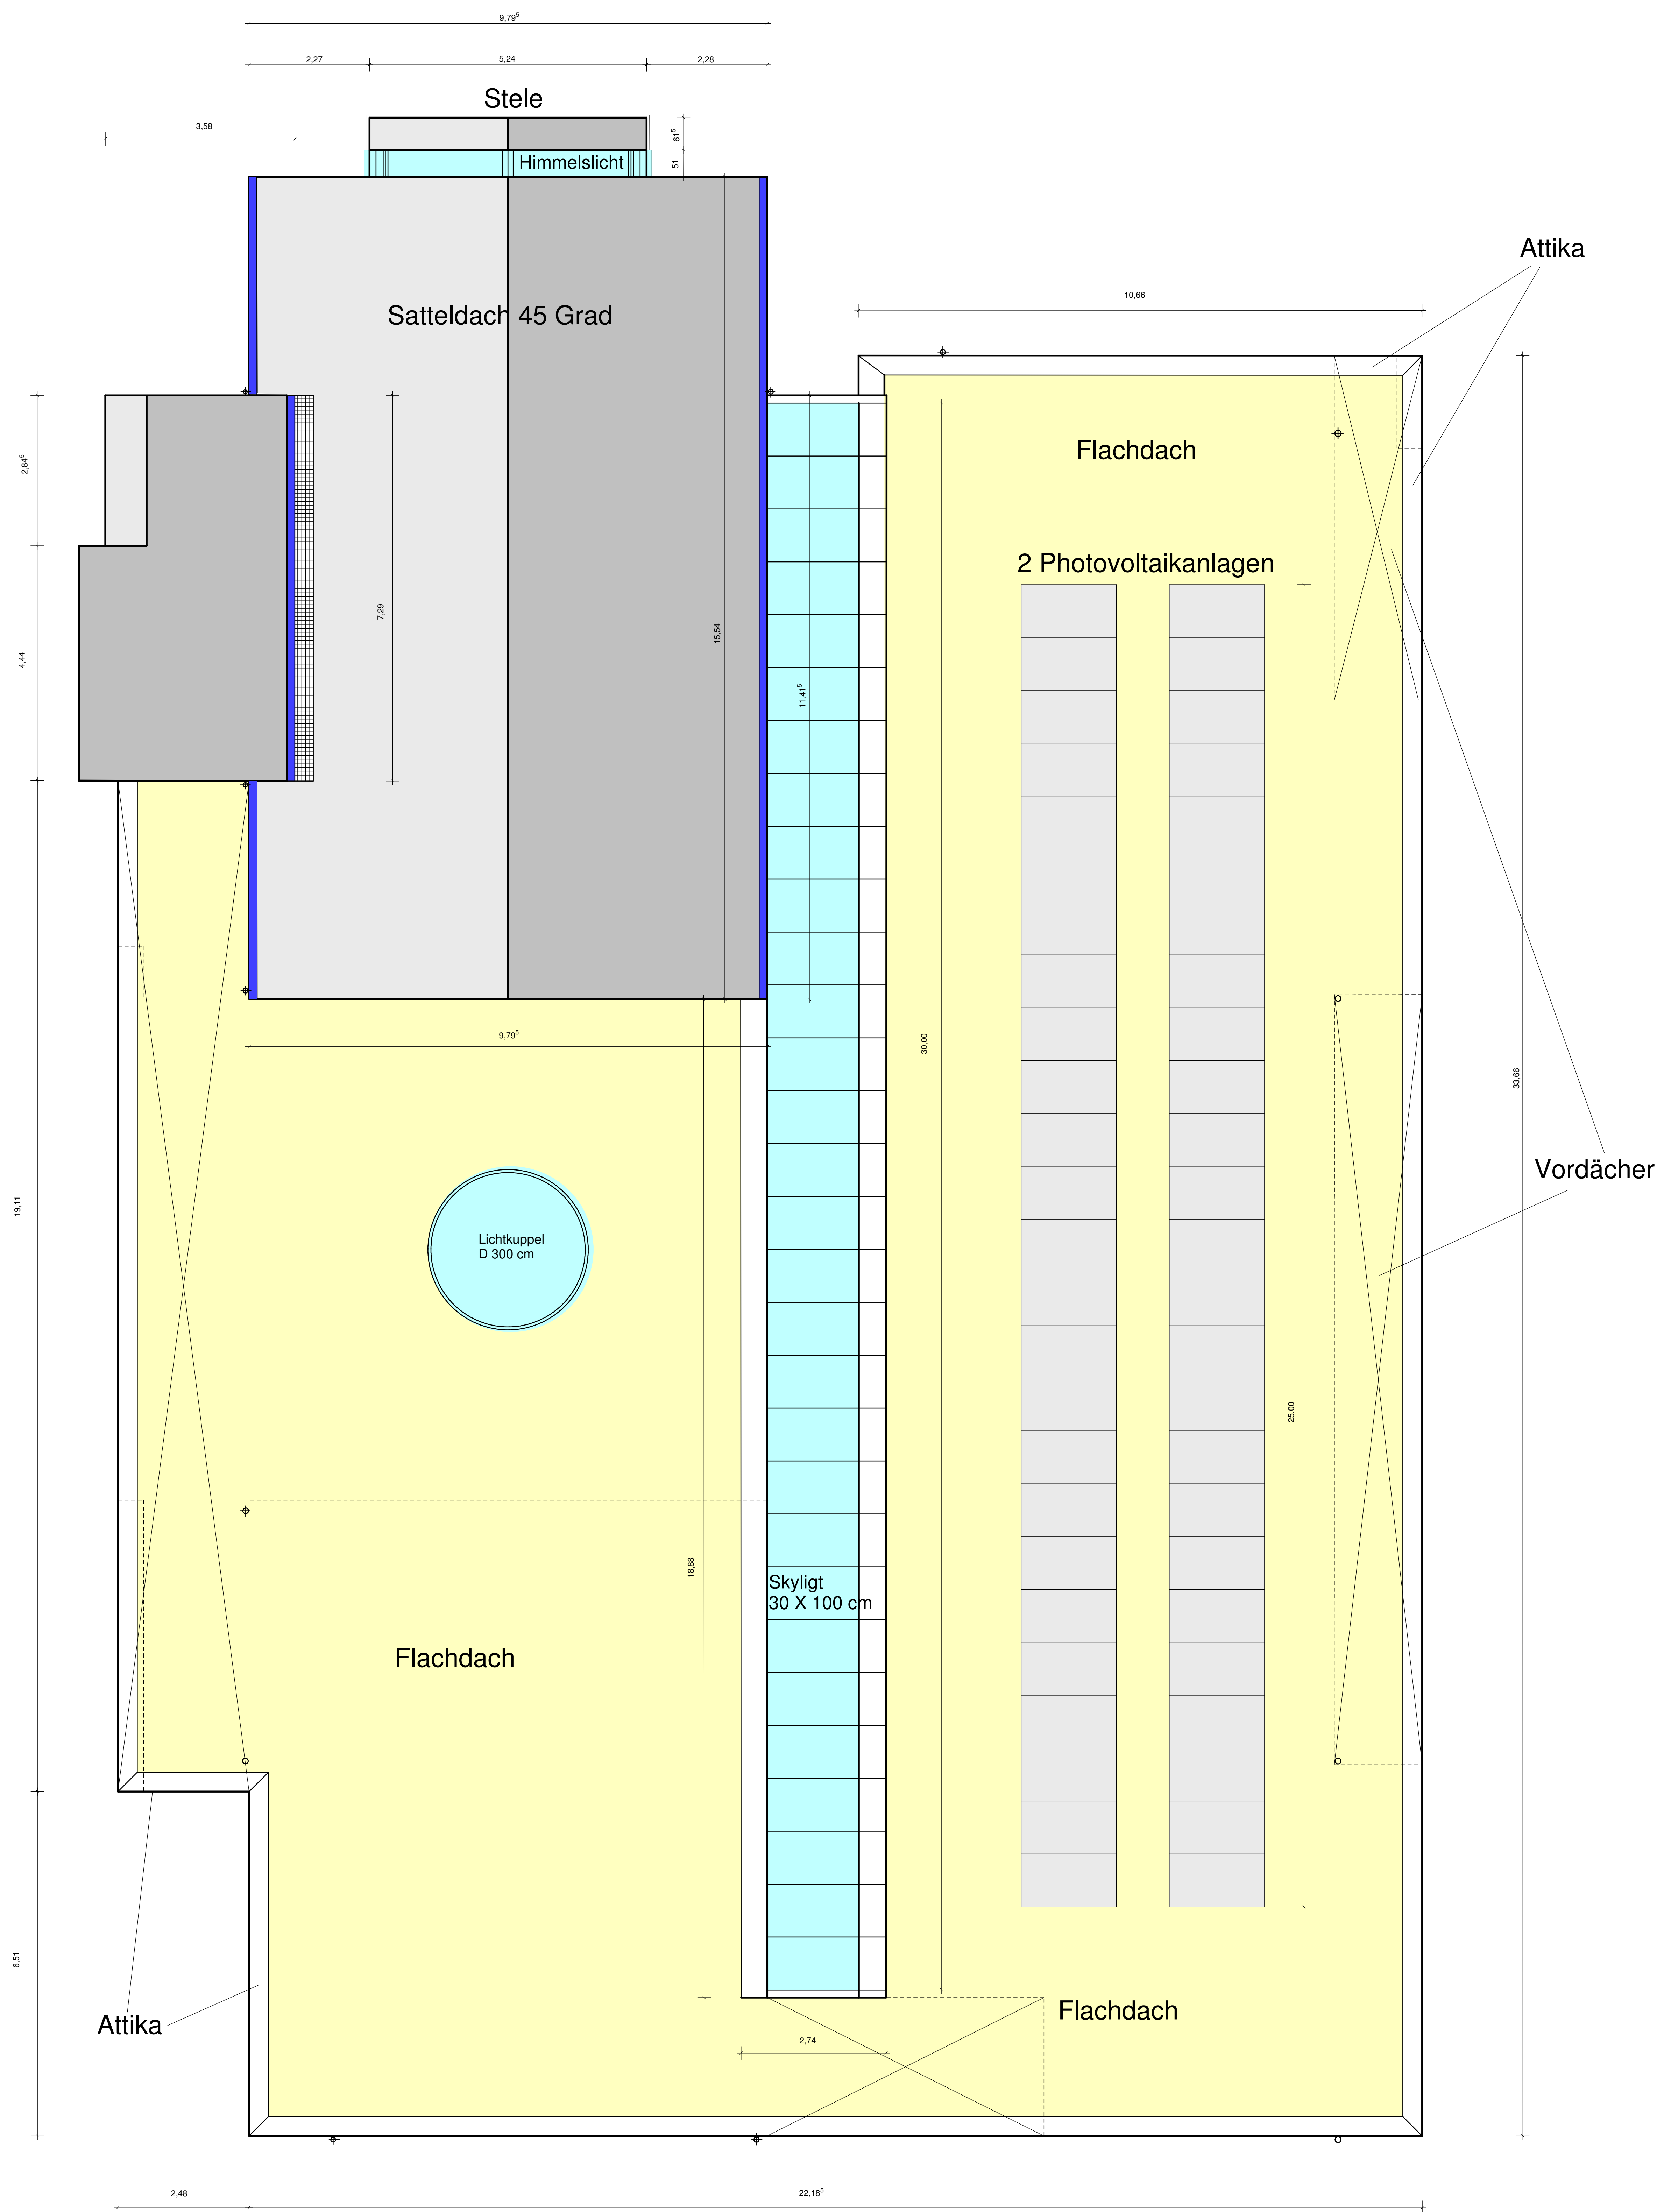

Begegnungsstätte St. Lambertus Immerath - neu

Dachlandschaft

Architekt: Architekturbüro Klomp		
Waldweg 1, 41812 Erkelenz tel. 02431 / 76484 fax. 76884 info@johannes-klomp.de		
Bestellt von: kath. Pfarrgemeinde St. Maria und Elisabeth Servatiusstrasse 17, 41812 Erkelenz	Masstab:	1 : 50
	Zeichnung:	Klomp
Projekt - Bauplatz: Begegnungsstätte - St. Lambertus Immerath - neu 41812 Erkelenz	gezeichnet:	
	Datum:	17.09.2013
Projekt - Zusatz/Anmerkungen:	geändert:	
Dachaufsicht		Plan-Nr.: 06 Ausführungsbauzeichnung dach