


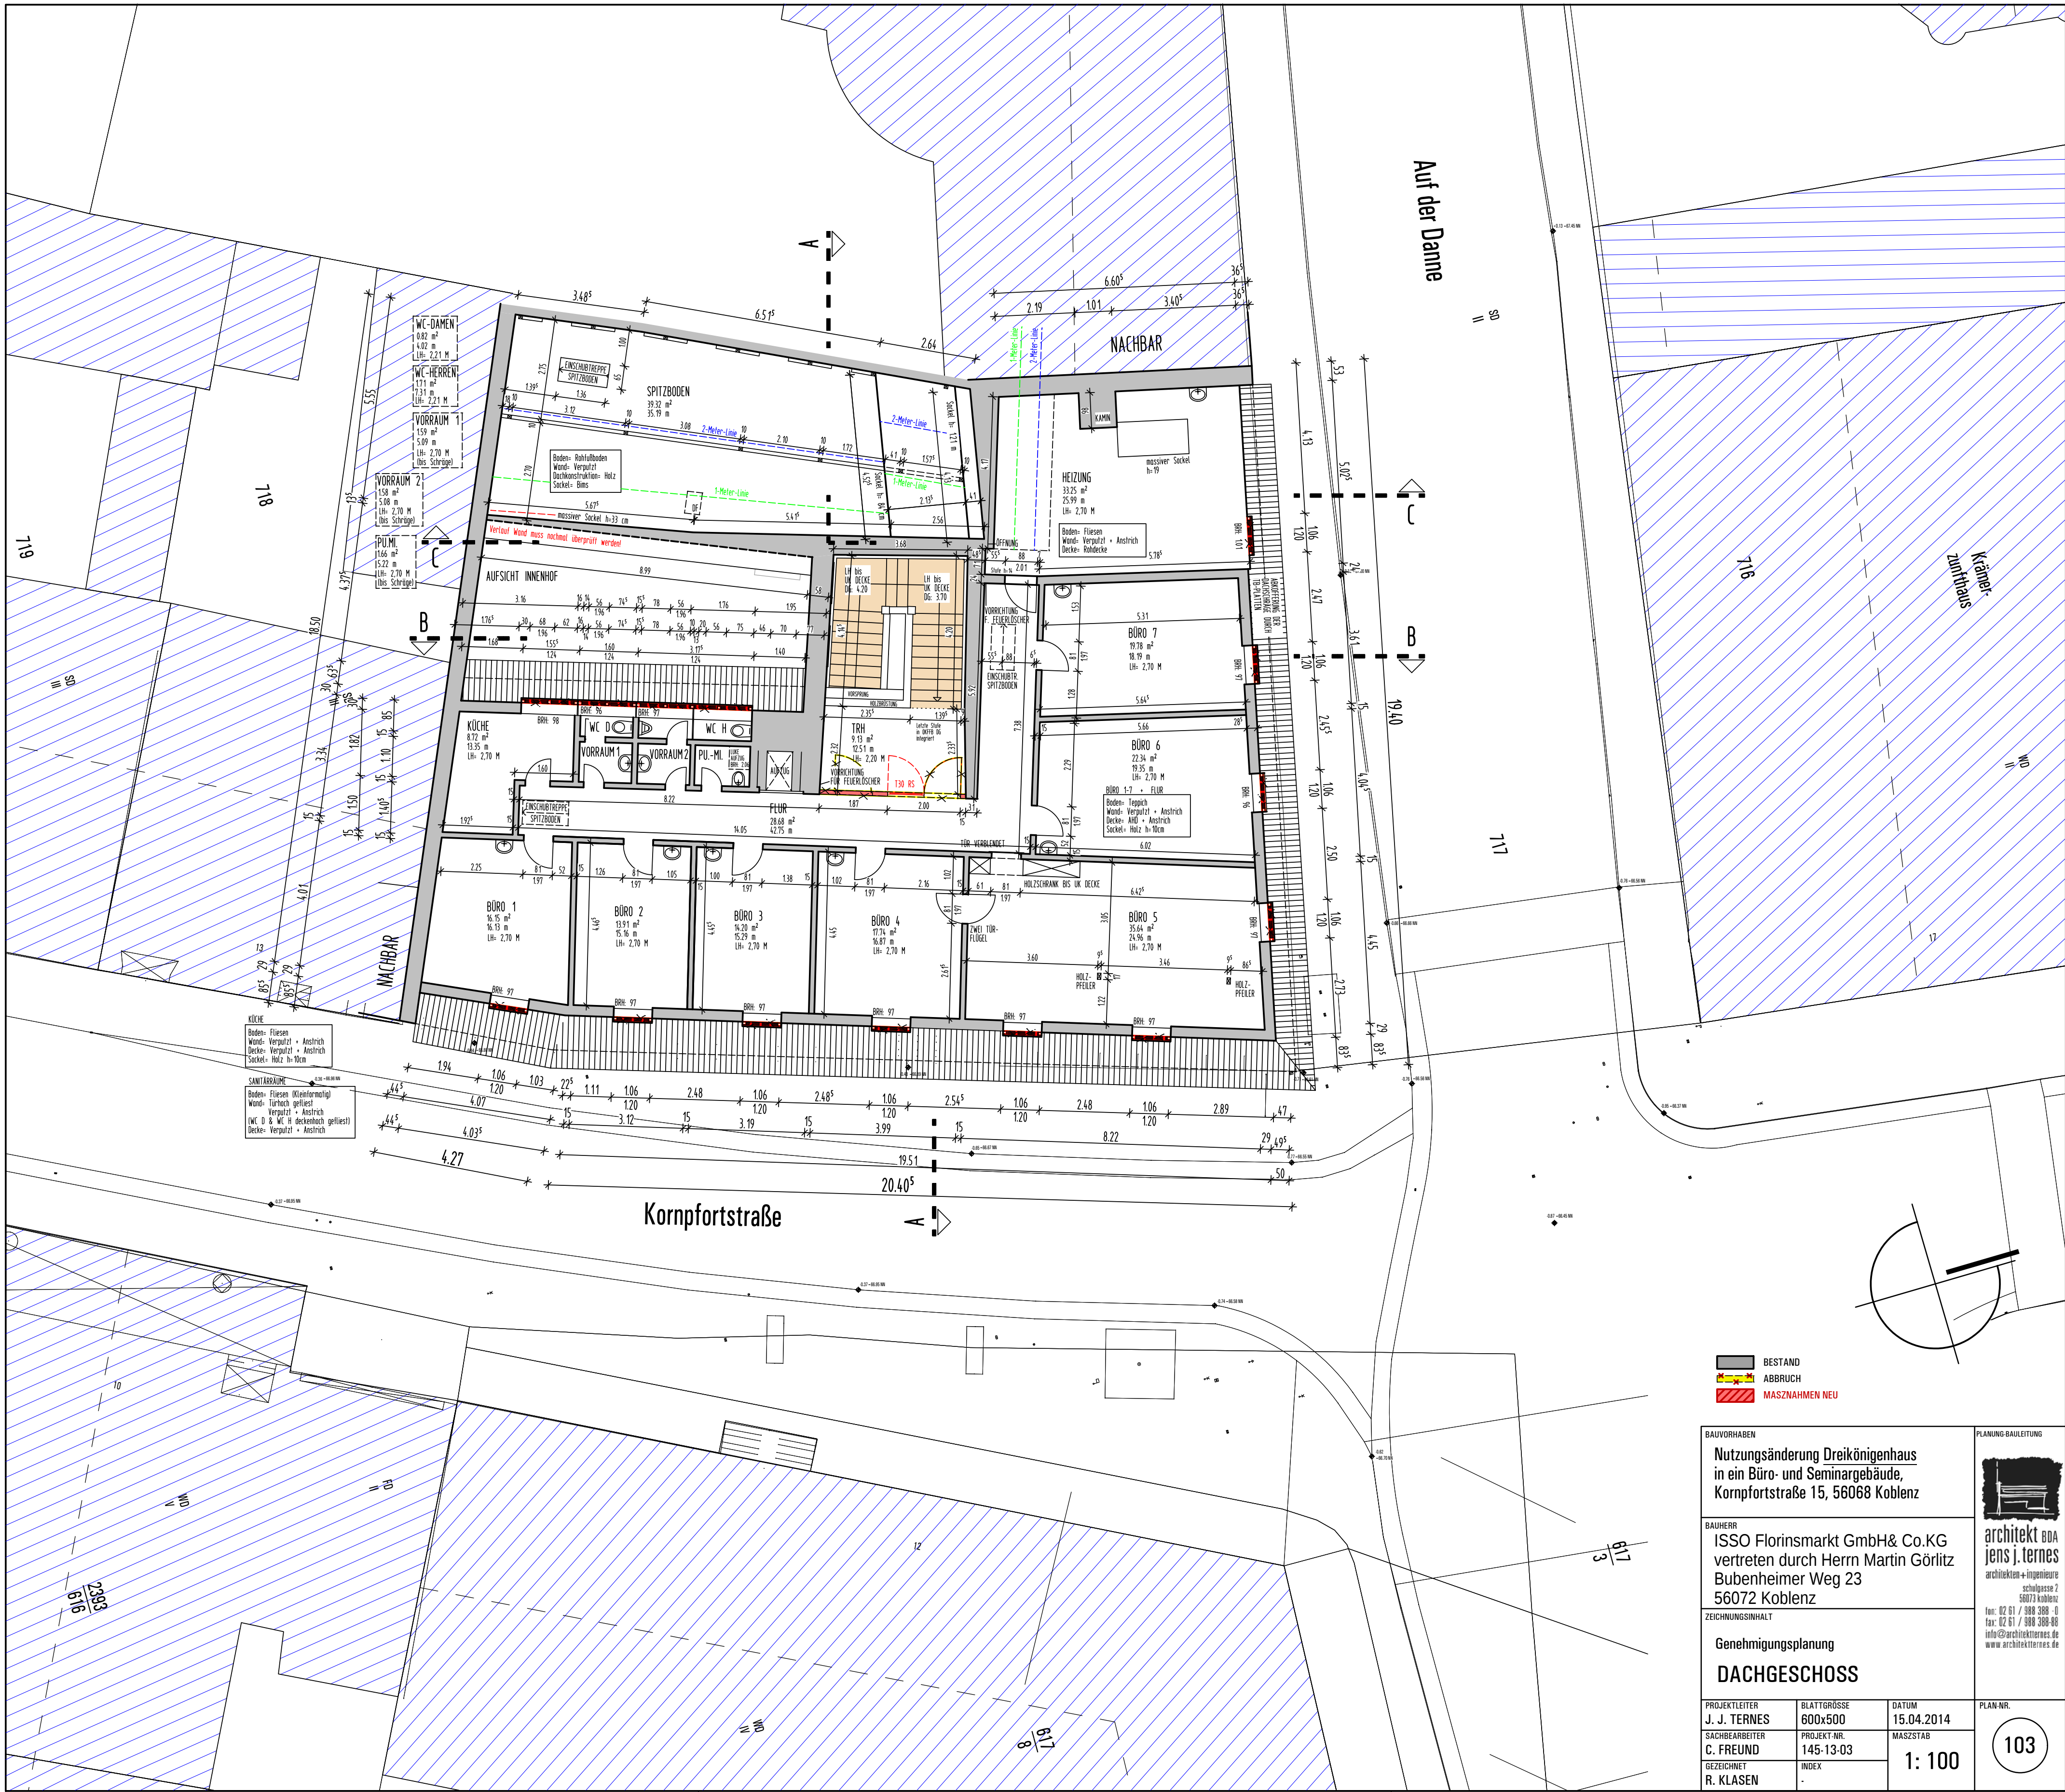

- BESTAND
- ABBRUCH
- MASSNAHMEN NEU

BAUVORHABEN
Nutzungsänderung Dreikönigenhaus
in ein Büro- und Seminargebäude,
Kornfortstraße 15, 56068 Koblenz

BAUHERR
ISSO Florinsmarkt GmbH & Co. KG
vertreten durch Herrn Martin Görlitz
Bubenheimer Weg 23
56072 Koblenz

ZEICHNUNGSGEHALT
Genehmigungsplanung
DACHGESCHOSS

PROJEKTLEITER J. J. TERNES	BLATTGRÖSSE 600x500	DATUM 15.04.2014
SACHBEARBEITER C. FREUND	PROJEKT-NR. 145-13-03	MASZSTAB 1: 100
GEZEICHNET R. KLASSEN	INDEX	

PLANUNG BAULEITUNG
architekt bda
jens j. ternes
architekten+ingenieure
schulweg 2
56073 koblenz
fon: 02 61 / 988 388 - 0
fax: 02 61 / 988 388-88
info@architektj.ternes.de
www.architektj.ternes.de

PLAN NR.
103