


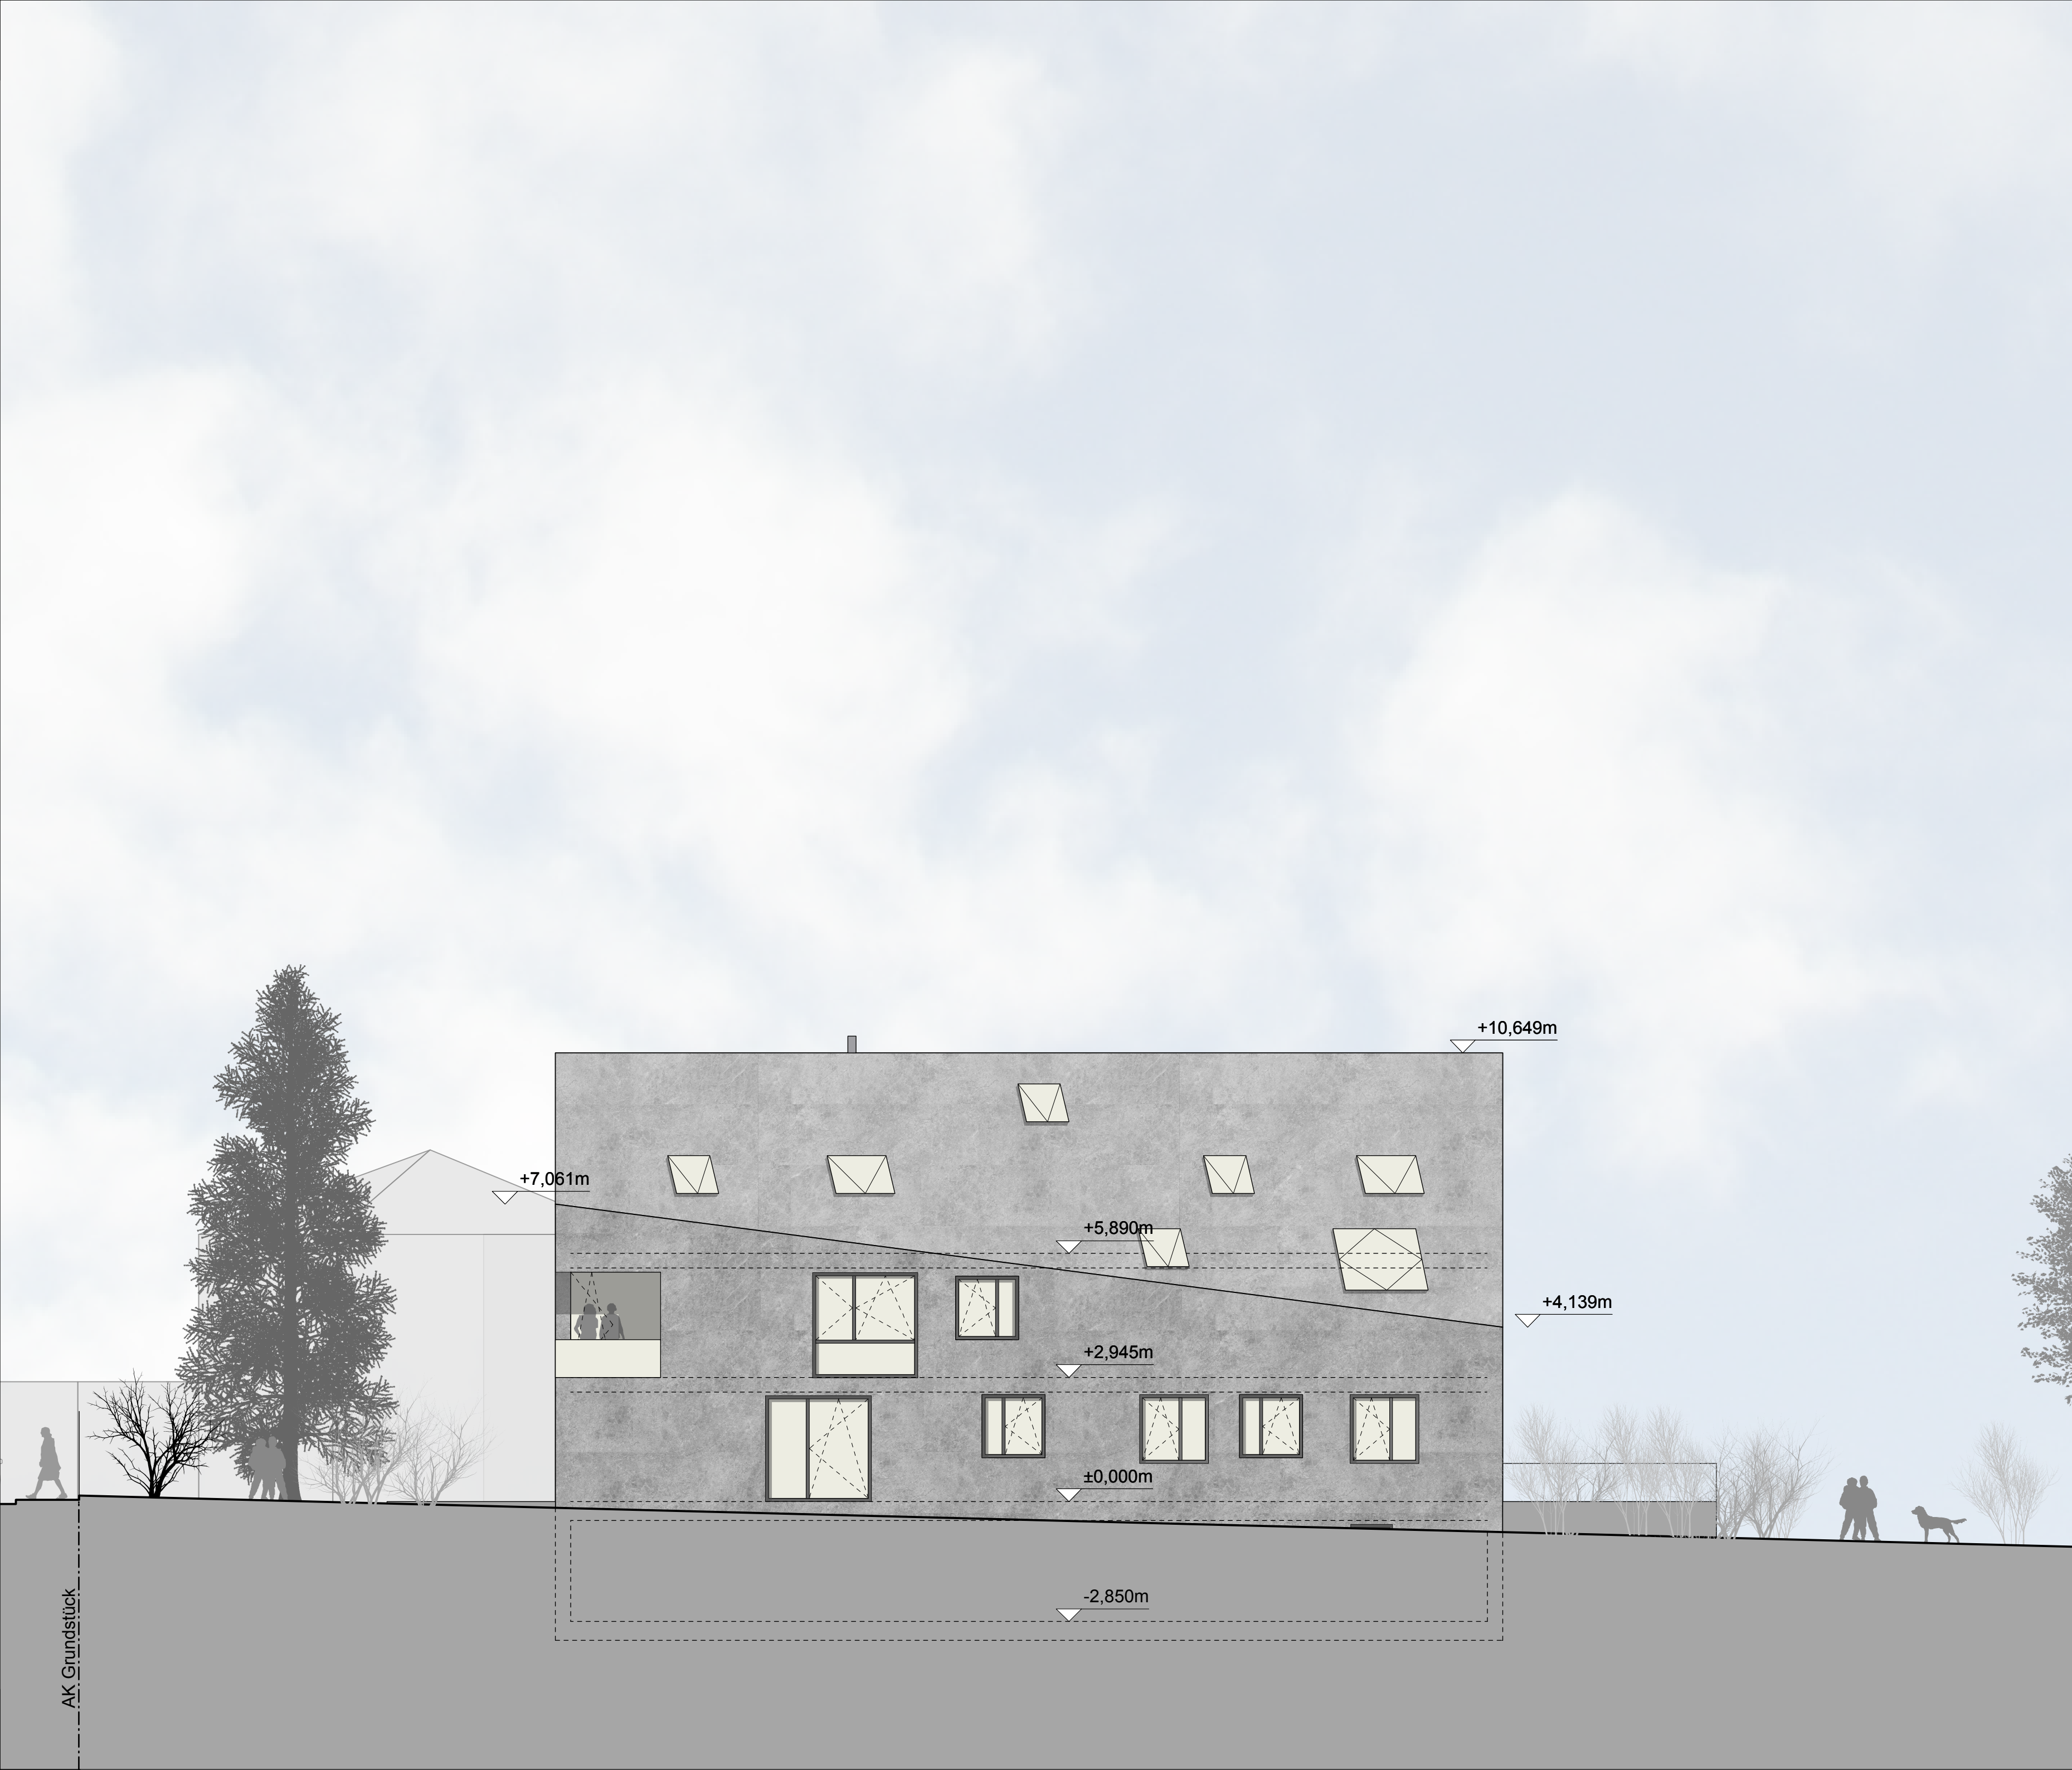

NR.	DATUM	AUSGABENOTIZEN	VON
-----	-------	----------------	-----


INDEX	DATUM	ART DER ÄNDERUNG	VON
-------	-------	------------------	-----

UNTERSCHRIFT / FREIGABE

BAUVORHABEN
Neubau eines Mehrfamilienhauses mit
einer Garage

PLANINHALT
GP- Ansicht Süd

PLANVERFASSTER
in_design architektur
Tim Driedger
Architekt Dipl. Ing. (FH)
Strahlenberger Weg 16
D-60599 Frankfurt a.M.
T: 069-6062 872-0
F: 069-6062 872-11
www.indesign-architekten.de

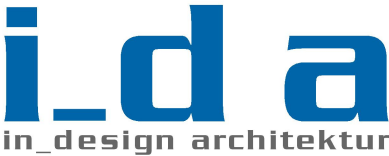

PLANNUMMER	INDEX	A
DATUM	12.02.2016	DATEINAME
DRUCK DATUM	1.3.16	PLAN
PLANGRÖSSE	A2	
MASSSTAB	1:100	
GEZEICHNET	TD/EKA	GEPRÜFT
	TD	

GP Ansi Süd

VON TOTAL