


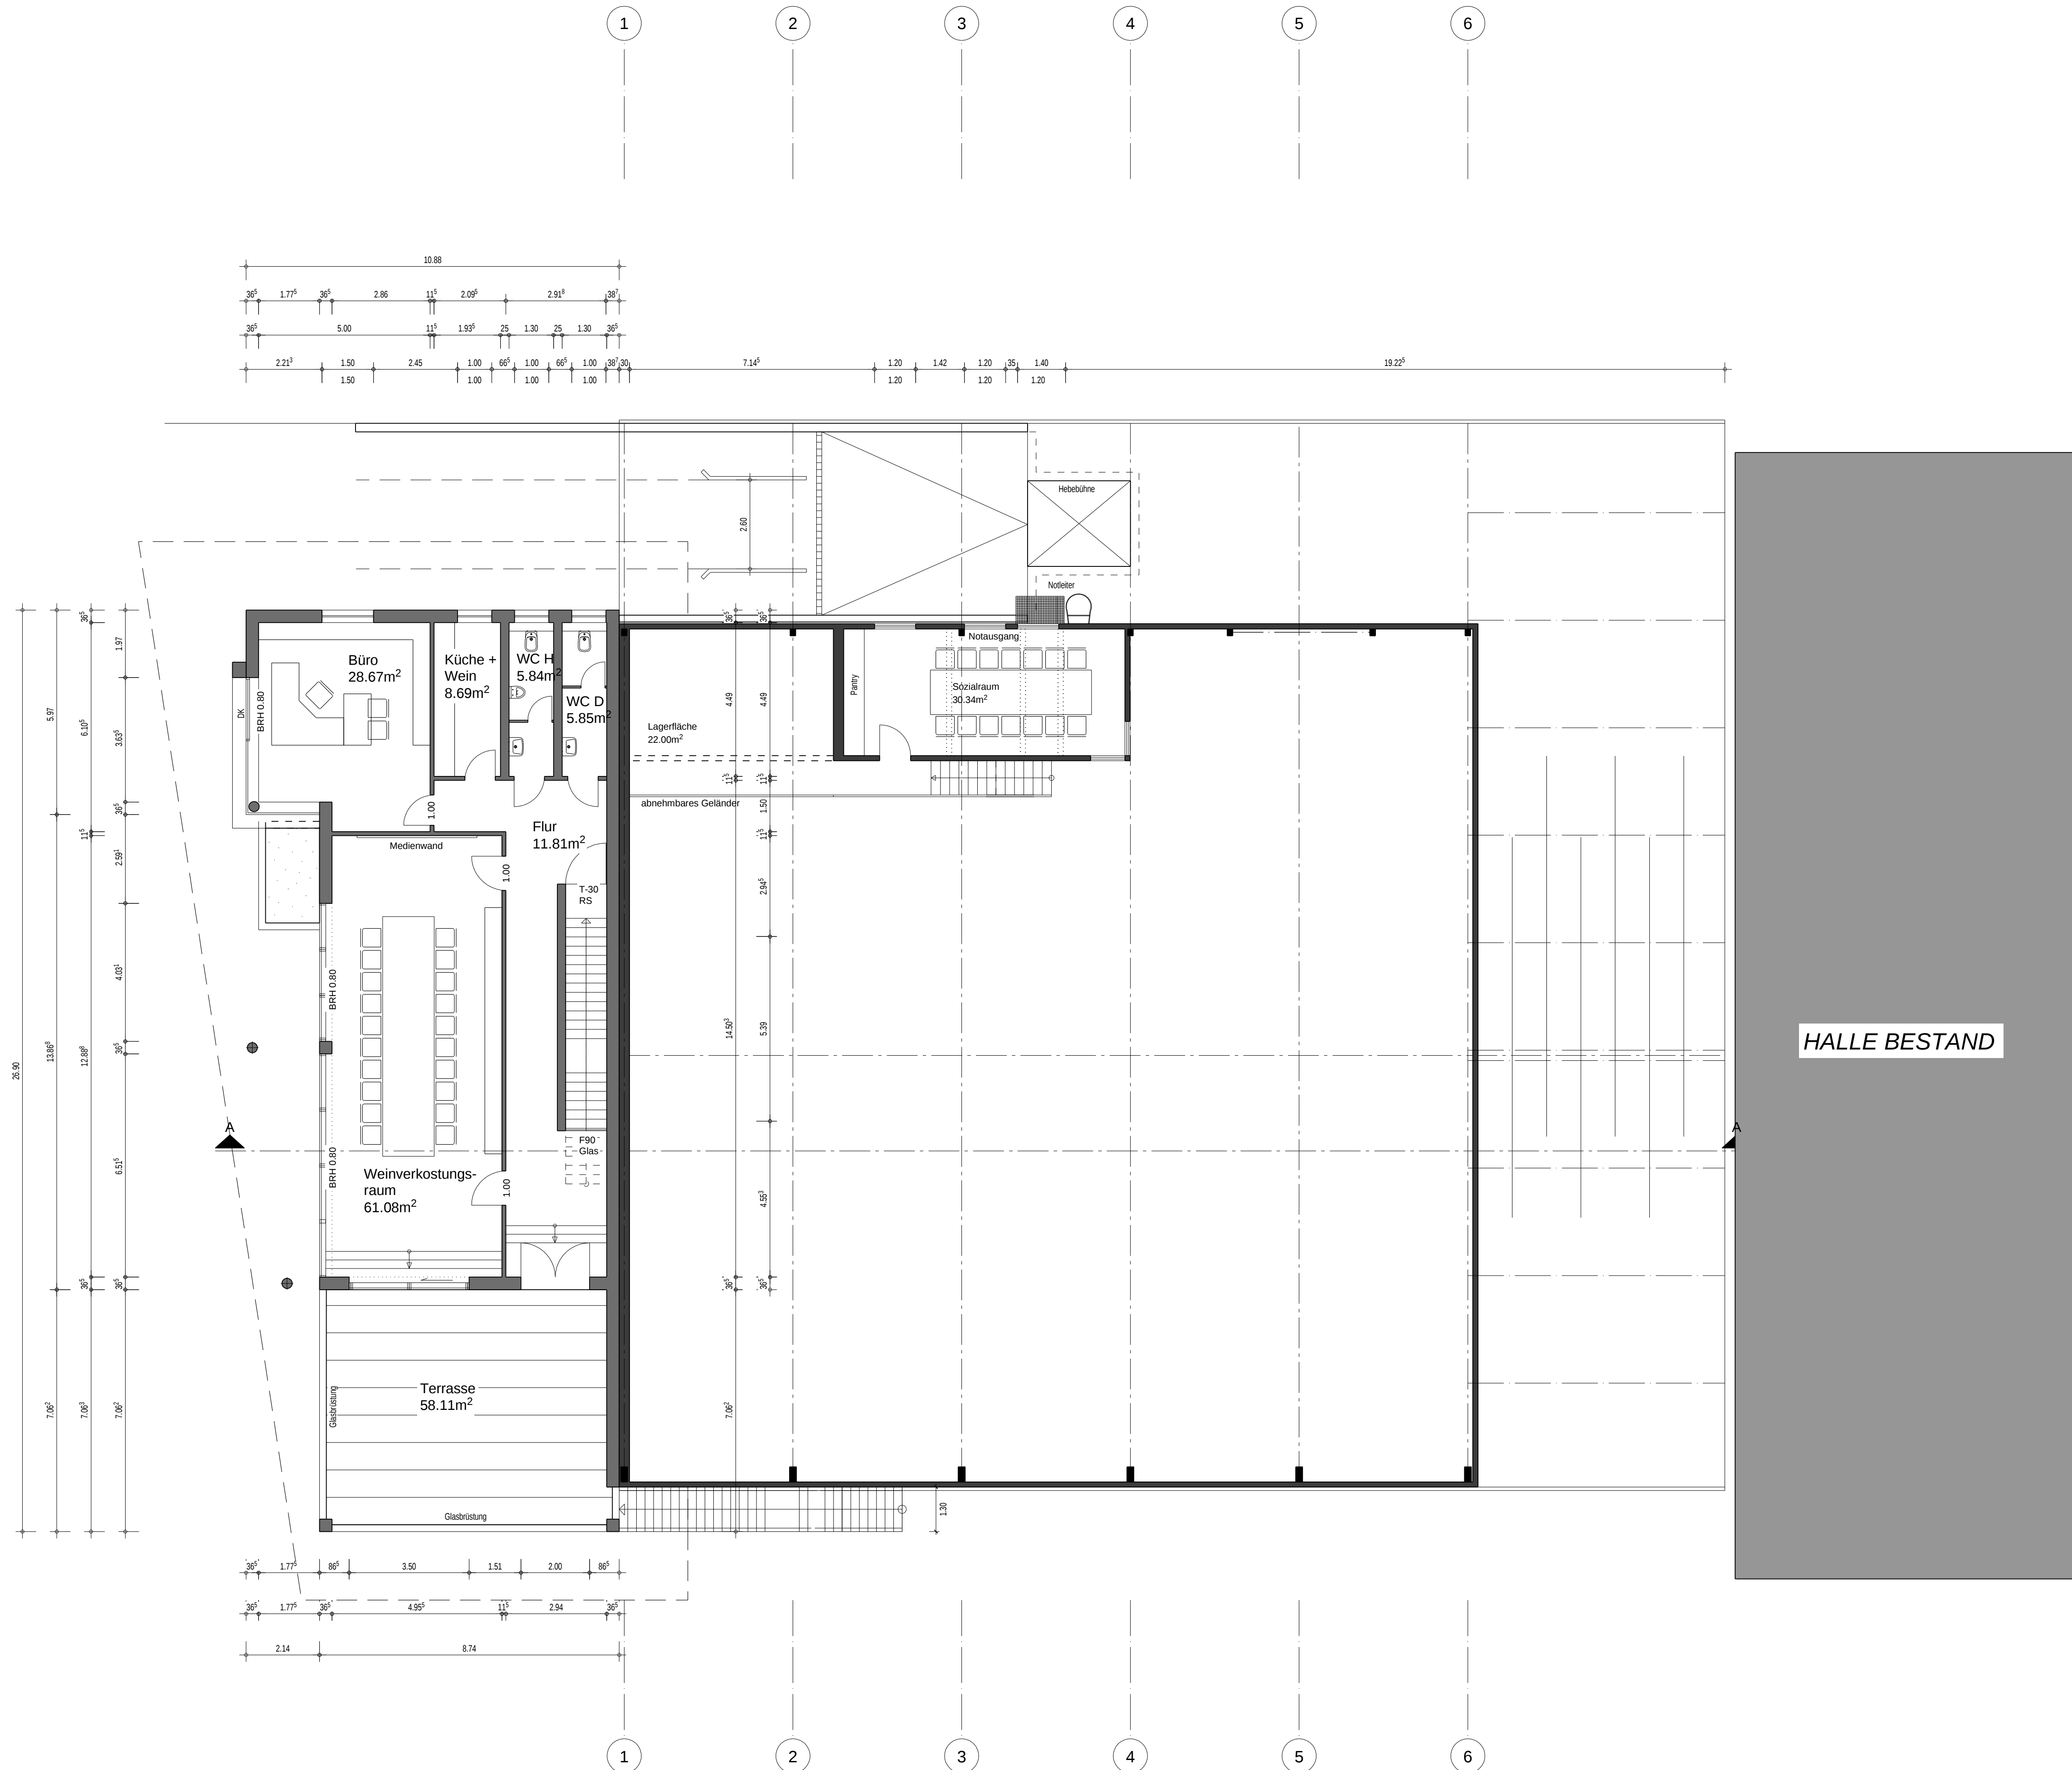

BAUANTRAG

BAUVORHABEN:
NEUBAU EINER VOLLGUT-LAGERHALLE
MIT VINOTHEK

GÄNSFELDERSTR. 20 (Gewerbegebiet)
54492 ZELTINGEN-RACHTIG

BAUHERR:

J. + H. SELBACH GmbH & Co. KG

vertreten durch Barbara Selbach
GÄNSFELDERSTR. 20 (Gewerbegebiet)
54492 ZELTINGEN-RACHTIG

DATUM: UNTERSCHRIFT:

ARCHITEKT:

FRIEDHELM SCHULTHEIS
BERGSTRASSE 5
54472 BURGEN

DATUM: UNTERSCHRIFT:

PLANINHALT:

OBERGESCHOSS