
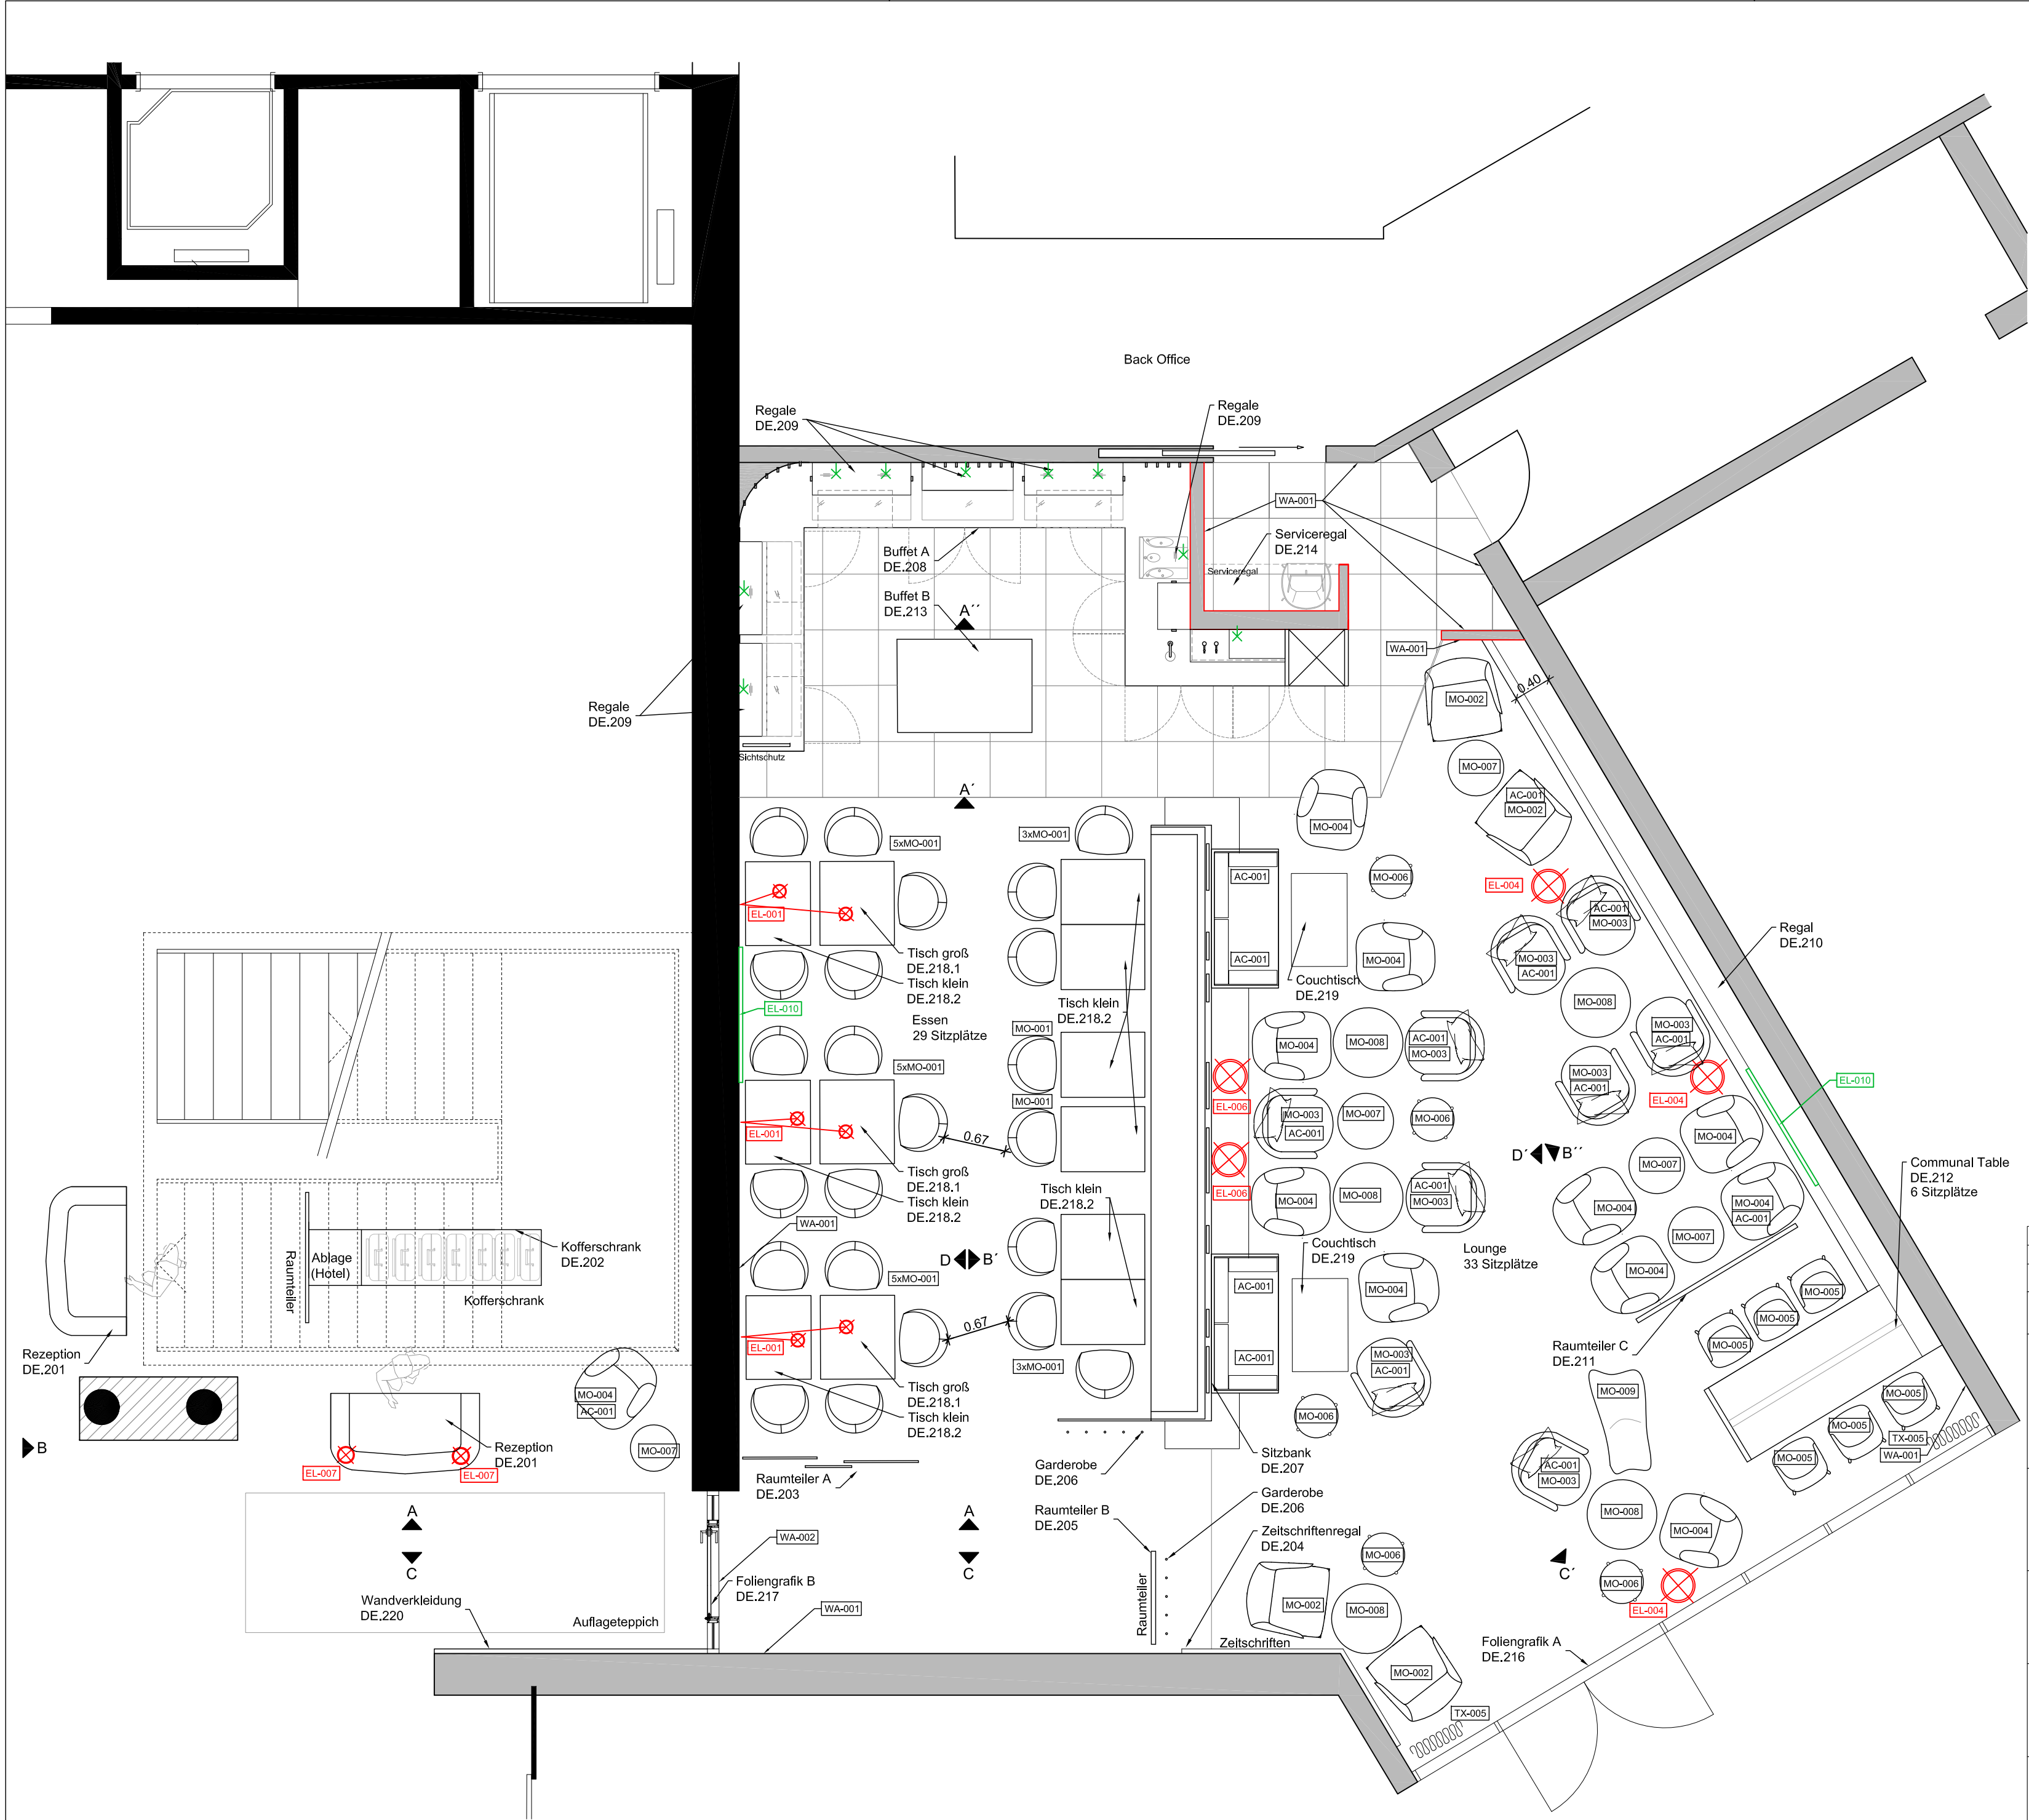


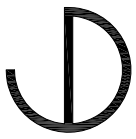

Die Konstruktion muß im Zuge der Werkplanung geprüft werden. Gegebenenfalls Rücksprache mit dem Architekten halten. Die Verantwortung hinsichtlich Konstruktion obliegt dem Fachgewerk!

A	19.12.17	JS	Anpassungen Buffetbereich
Index	Datum	Name	Änderungen
BESTÄTIGUNG BAUHERR			
ALLE MASZE SIND VOR ORT ZU PRÜFEN! DIE UMSETZUNG ERFOLGT ERST, NACHDEM DIE FERTIGUNGSPLANUNG DER AUSFÜHRENDEN FIRMA VON JOI-DESIGN GEPRÜFT WURDE!			
ALL MEASURES NEED TO BE VERIFIED ON SITE PRIOR TO INSTALLATION! ALL SHOP DRAWINGS DONE BY CONTRACTORS NEED TO BE APPROVED BY JOI-DESIGN PRIOR TO CONSTRUCTION!			
		JOI-Design GmbH Innenarchitekten Bebelallee 141 22297 Hamburg Germany T +49 (0) 40 689421 - 0 info@JOI-Design.com www.JOI-Design.com	
Bauherr:	Zürich Marriott Hotel Neumühlequai 42 8006 Zürich, Schweiz		Projektnummer:
			H17014
Projekt:	Umbau M Club Lounge Zürich		Datum:
			09.11.2017
Planinhalt:	Grundriss Möblierung Ausführung		Projektleitung: Gezeichnet:
			PJ/CR CR
		Maßstab:	1:50
		Index:	A
		Plannummer:	H17014.0.100
Diese Zeichnung ist urheberrechtlich geschützt / copyright by JOI-Design			