
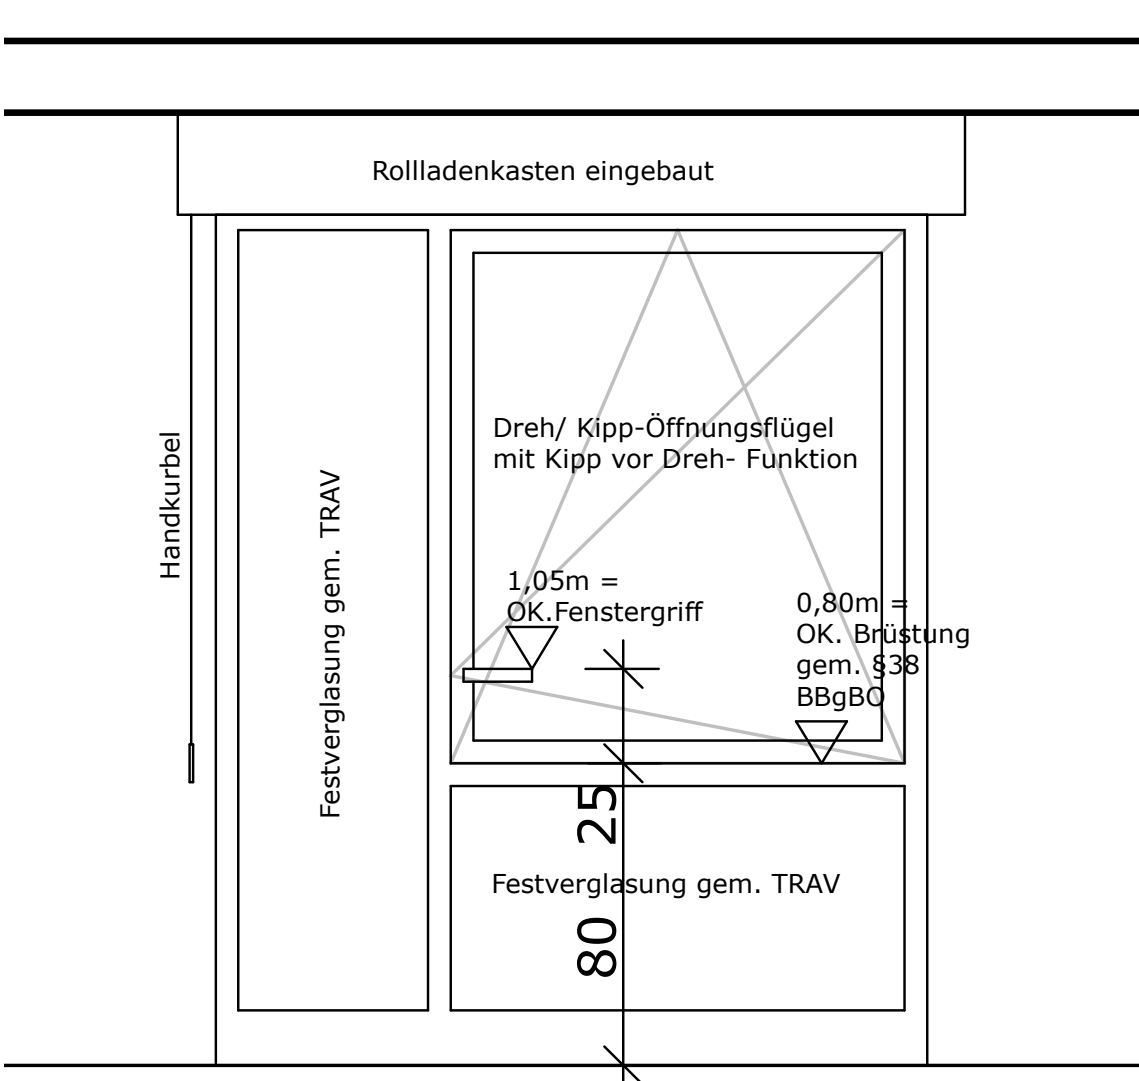


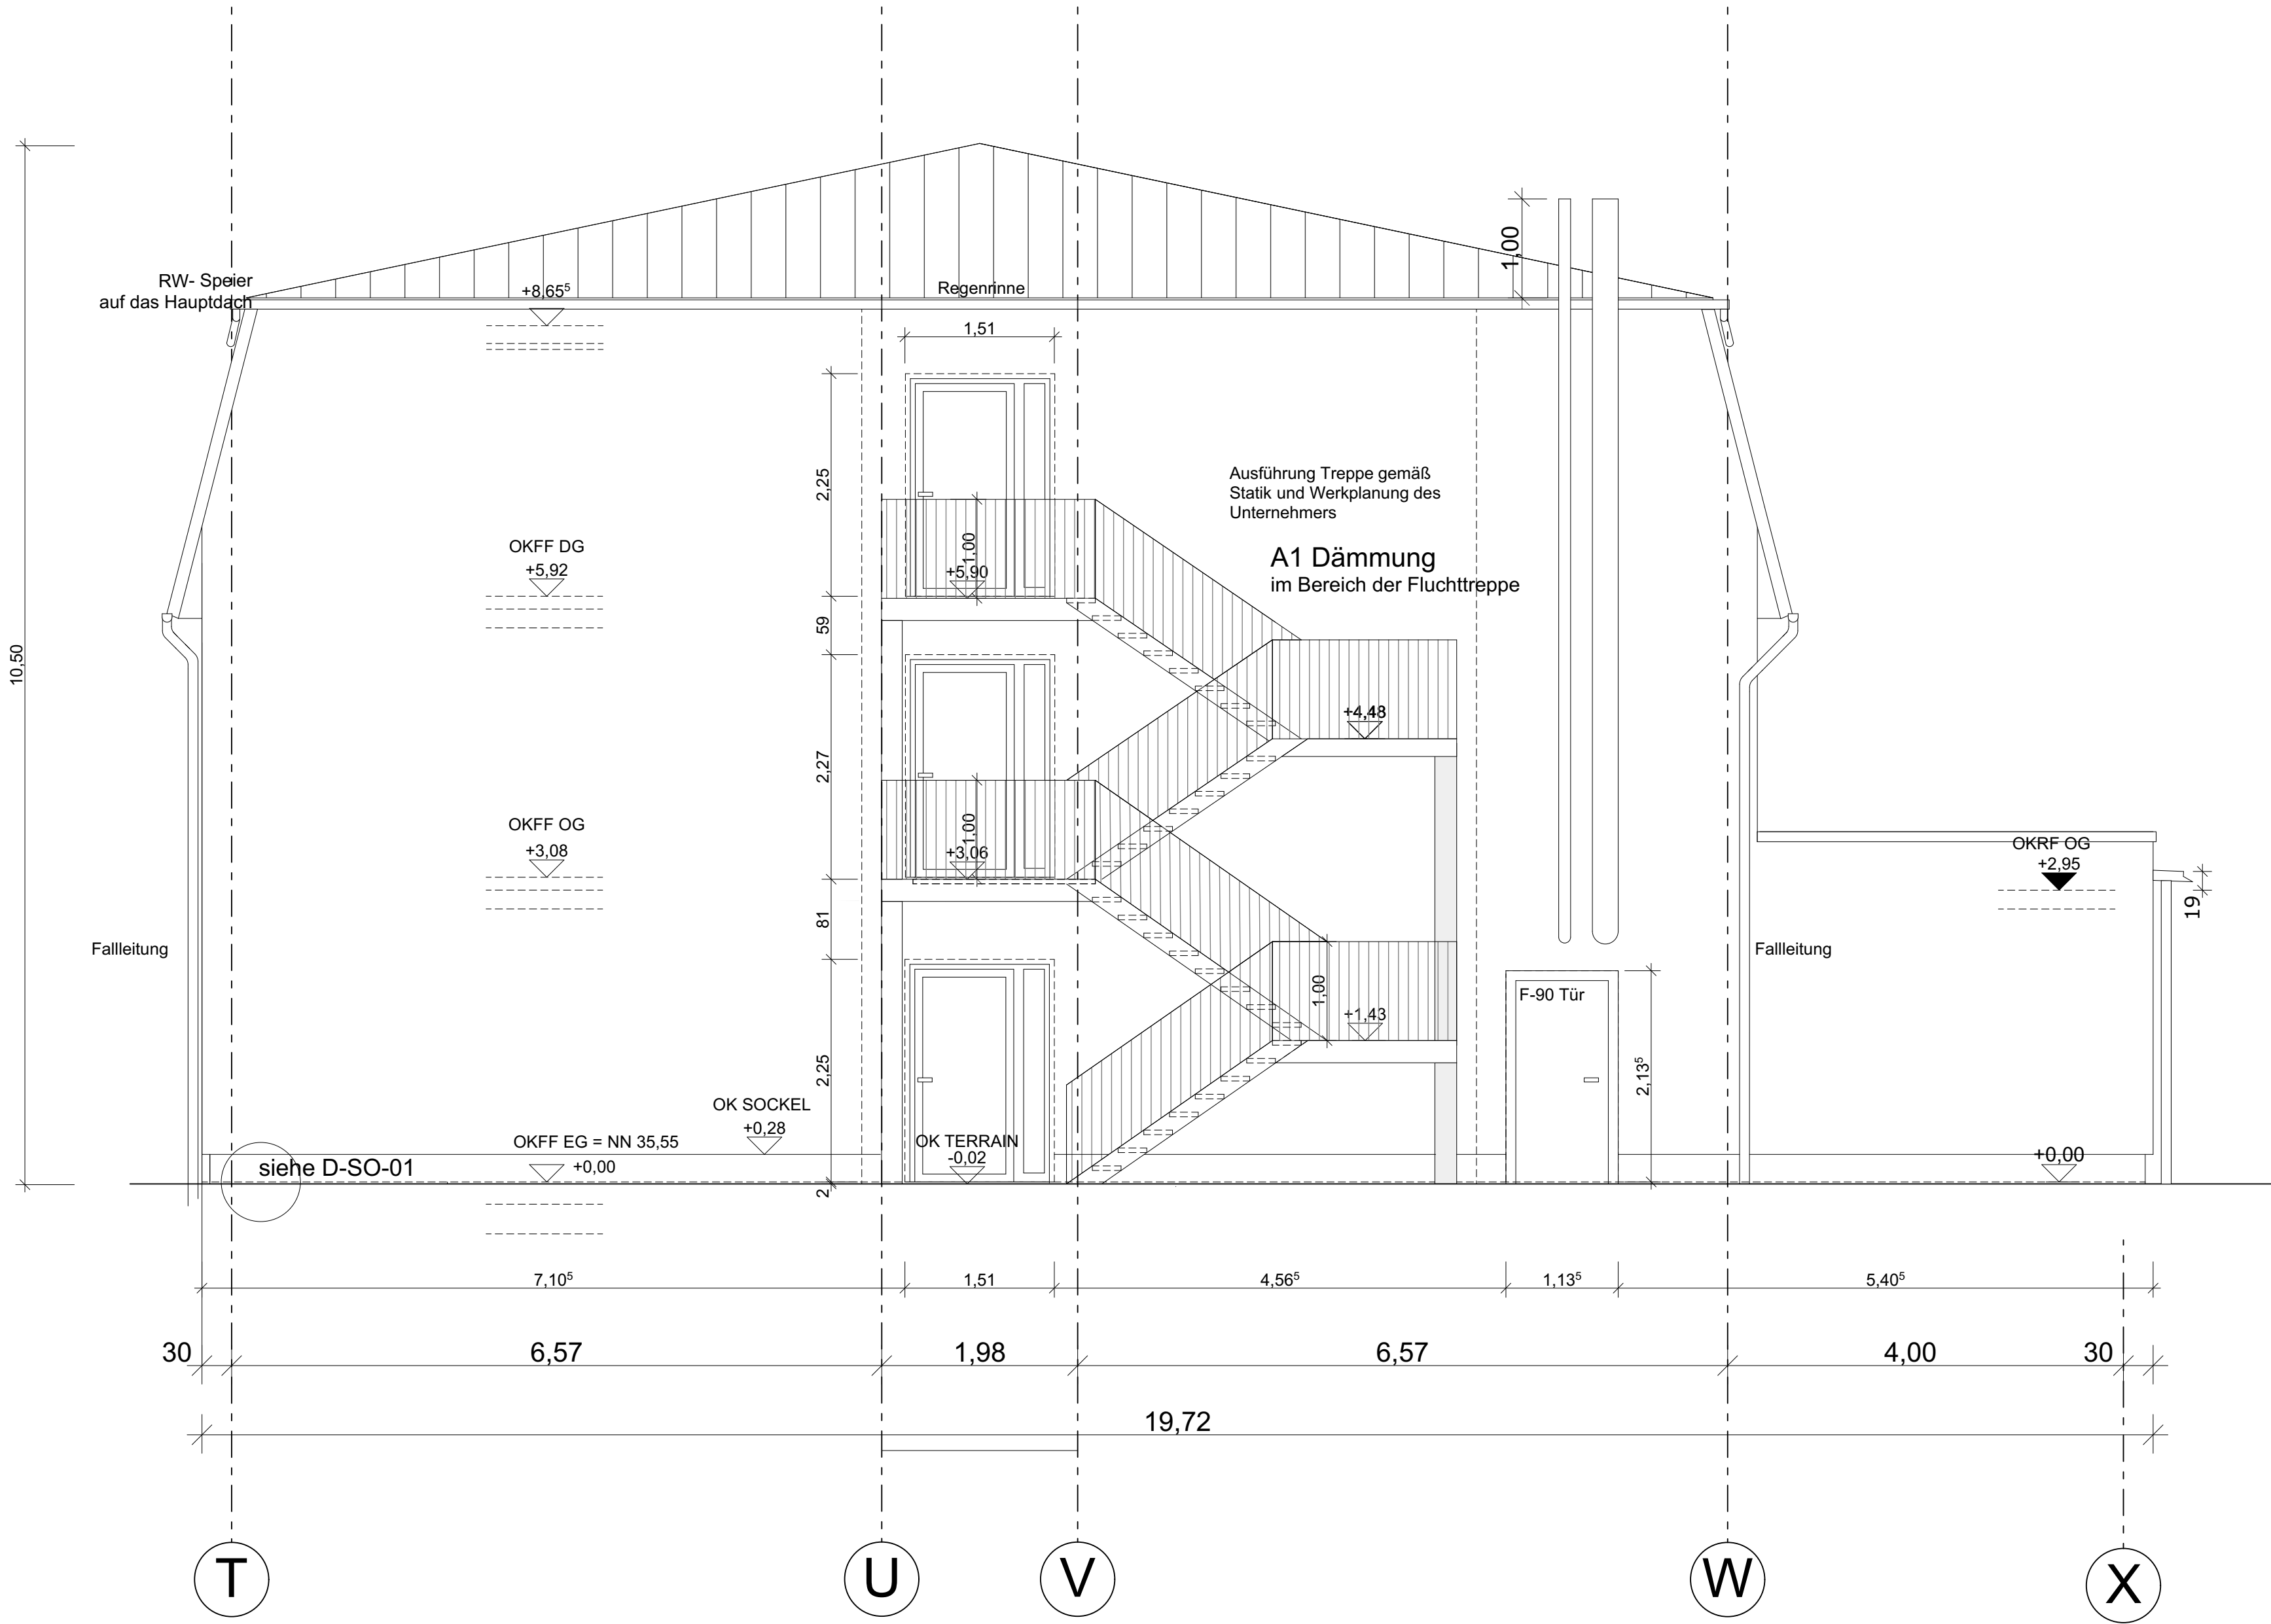


Innenansicht Fenster Wohnzimmer
mit technischen Vorgaben für jedes Fenster

R = Rolladen P = Plissee od. ä. innenliegender Sonnenschutz

Wandtypen / Schraffurtypen	
	Mauerwerk, MW
	Stahlbeton, STB
	Mauerwerk, nicht aggrd
	Trockenbau
	Platten-Riegel Konstruktion
	Luftraum
	Dämmung

- Alle Maße, Angaben und Stückzahlen sind von den ausführenden Firmen vor der Herstellung verantwortlich zu prüfen und mit den Plänen der Tragwerksplanung und der technischen Gebäudeausrüstung abzustimmen.
- Eventuelle Unstimmigkeiten sind sofort mit dem Architekt bzw. der Bauleitung zu klären.
- Alle tragenden und konstruktiven Bauteile müssen nach geprüfter statischer Berechnung hergestellt werden.
- Stammarbeiten an konstruktiven Bauteilen dürfen nur nach schriftlicher Genehmigung des Tragwerksplaners durchgeführt werden.
Die Ausführungsplanung gilt nur in Verbindung mit den entsprechenden Schnitten, Ansichten und Detailsplänen, sowie der Beachtung aller Ausführungsanweisungen.
- Alle Höhenangaben beziehen sich, falls nicht anders vermerkt, auf Null ($\pm 0,00m = 35,55 UNN$). Soweit nicht anders angegeben gelten die Maße für Höhen immer ab OKFF.
- Aufzugsschächte sind im Zusammenhang mit entsprechenden Angaben des Aufzugsherstellers auszuführen.
- Flächenangaben sind Grundflächen ohne Putzabzug.

Änderungen			
Index	Bemerkung / Änderung	Datum	gez.
2	Angaben zum Sonnenschutz ergänzt	15.01.2019	M. Lisi
1	Balkonanischt, Dachflächenfenster u. RW-Führung angepasst	12.12.2018	M. Lisi

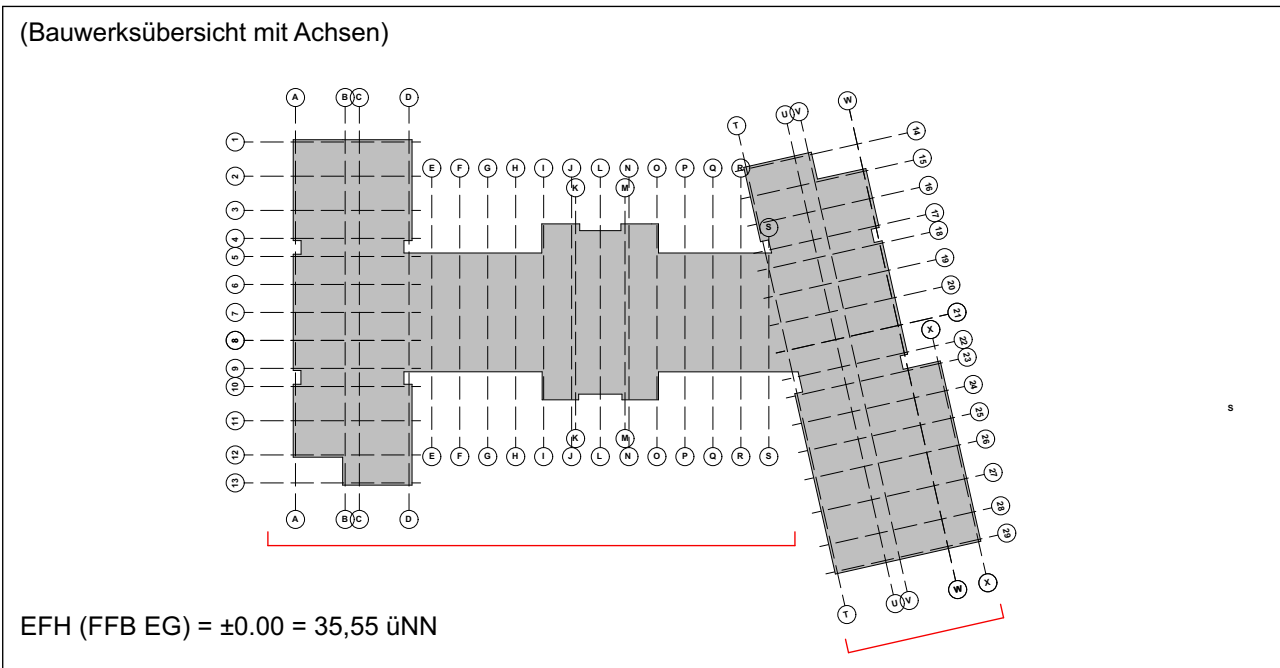

Projekt: Neubau eines Seniorenzentrums An der Dahmebrücke 2 15754 Heidesee	
Projektleiter/Architekt: Bauher: Seniorenzentrum Heidesee GmbH Sickingenstraße 70-71 10553 Berlin	Projektleiter/Generalcontractor: Bauhervertretung: Euler Project / Property Management GmbH Sickingenstraße 20-28 10553 Berlin Tel.: 030 844 157-0
Architekt/Ausführungsplanung: stack management architektur Große Bleichen 21 AB 20354 Hamburg 040 419 133 481	Generalunternehmer: Bauabzug: Bauabzug: Bauabzug:
Leistungsphase: Planzustat: ANSICHT OST	Maßstab: Plannummer: A-OST
Gelung: PS	Index: 22.08.2018