

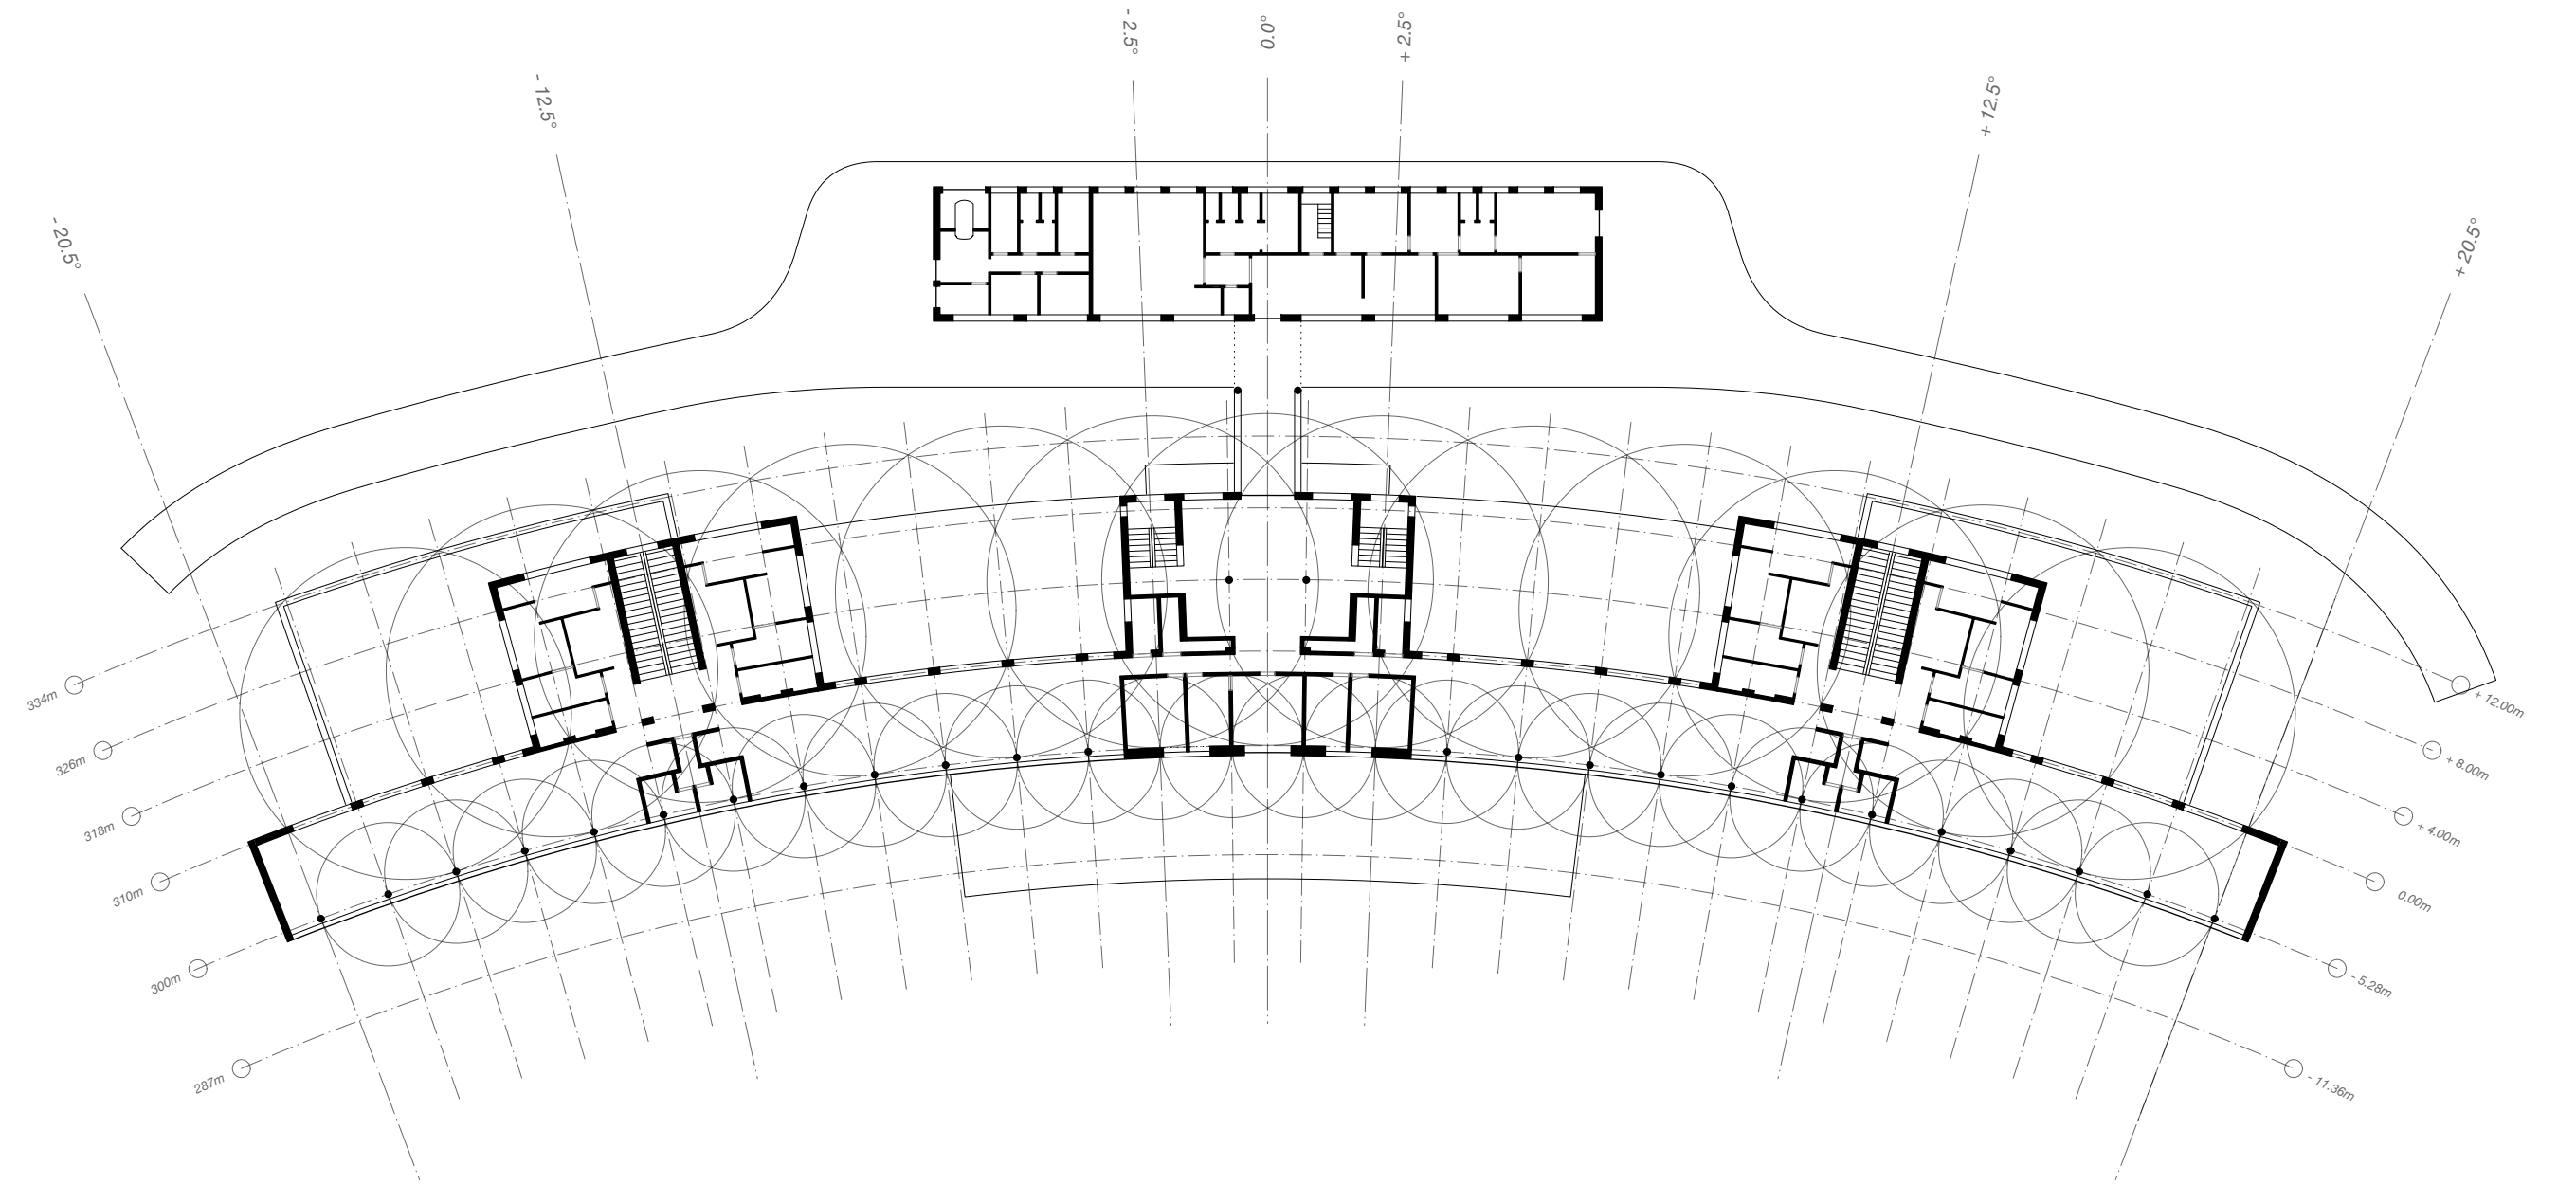


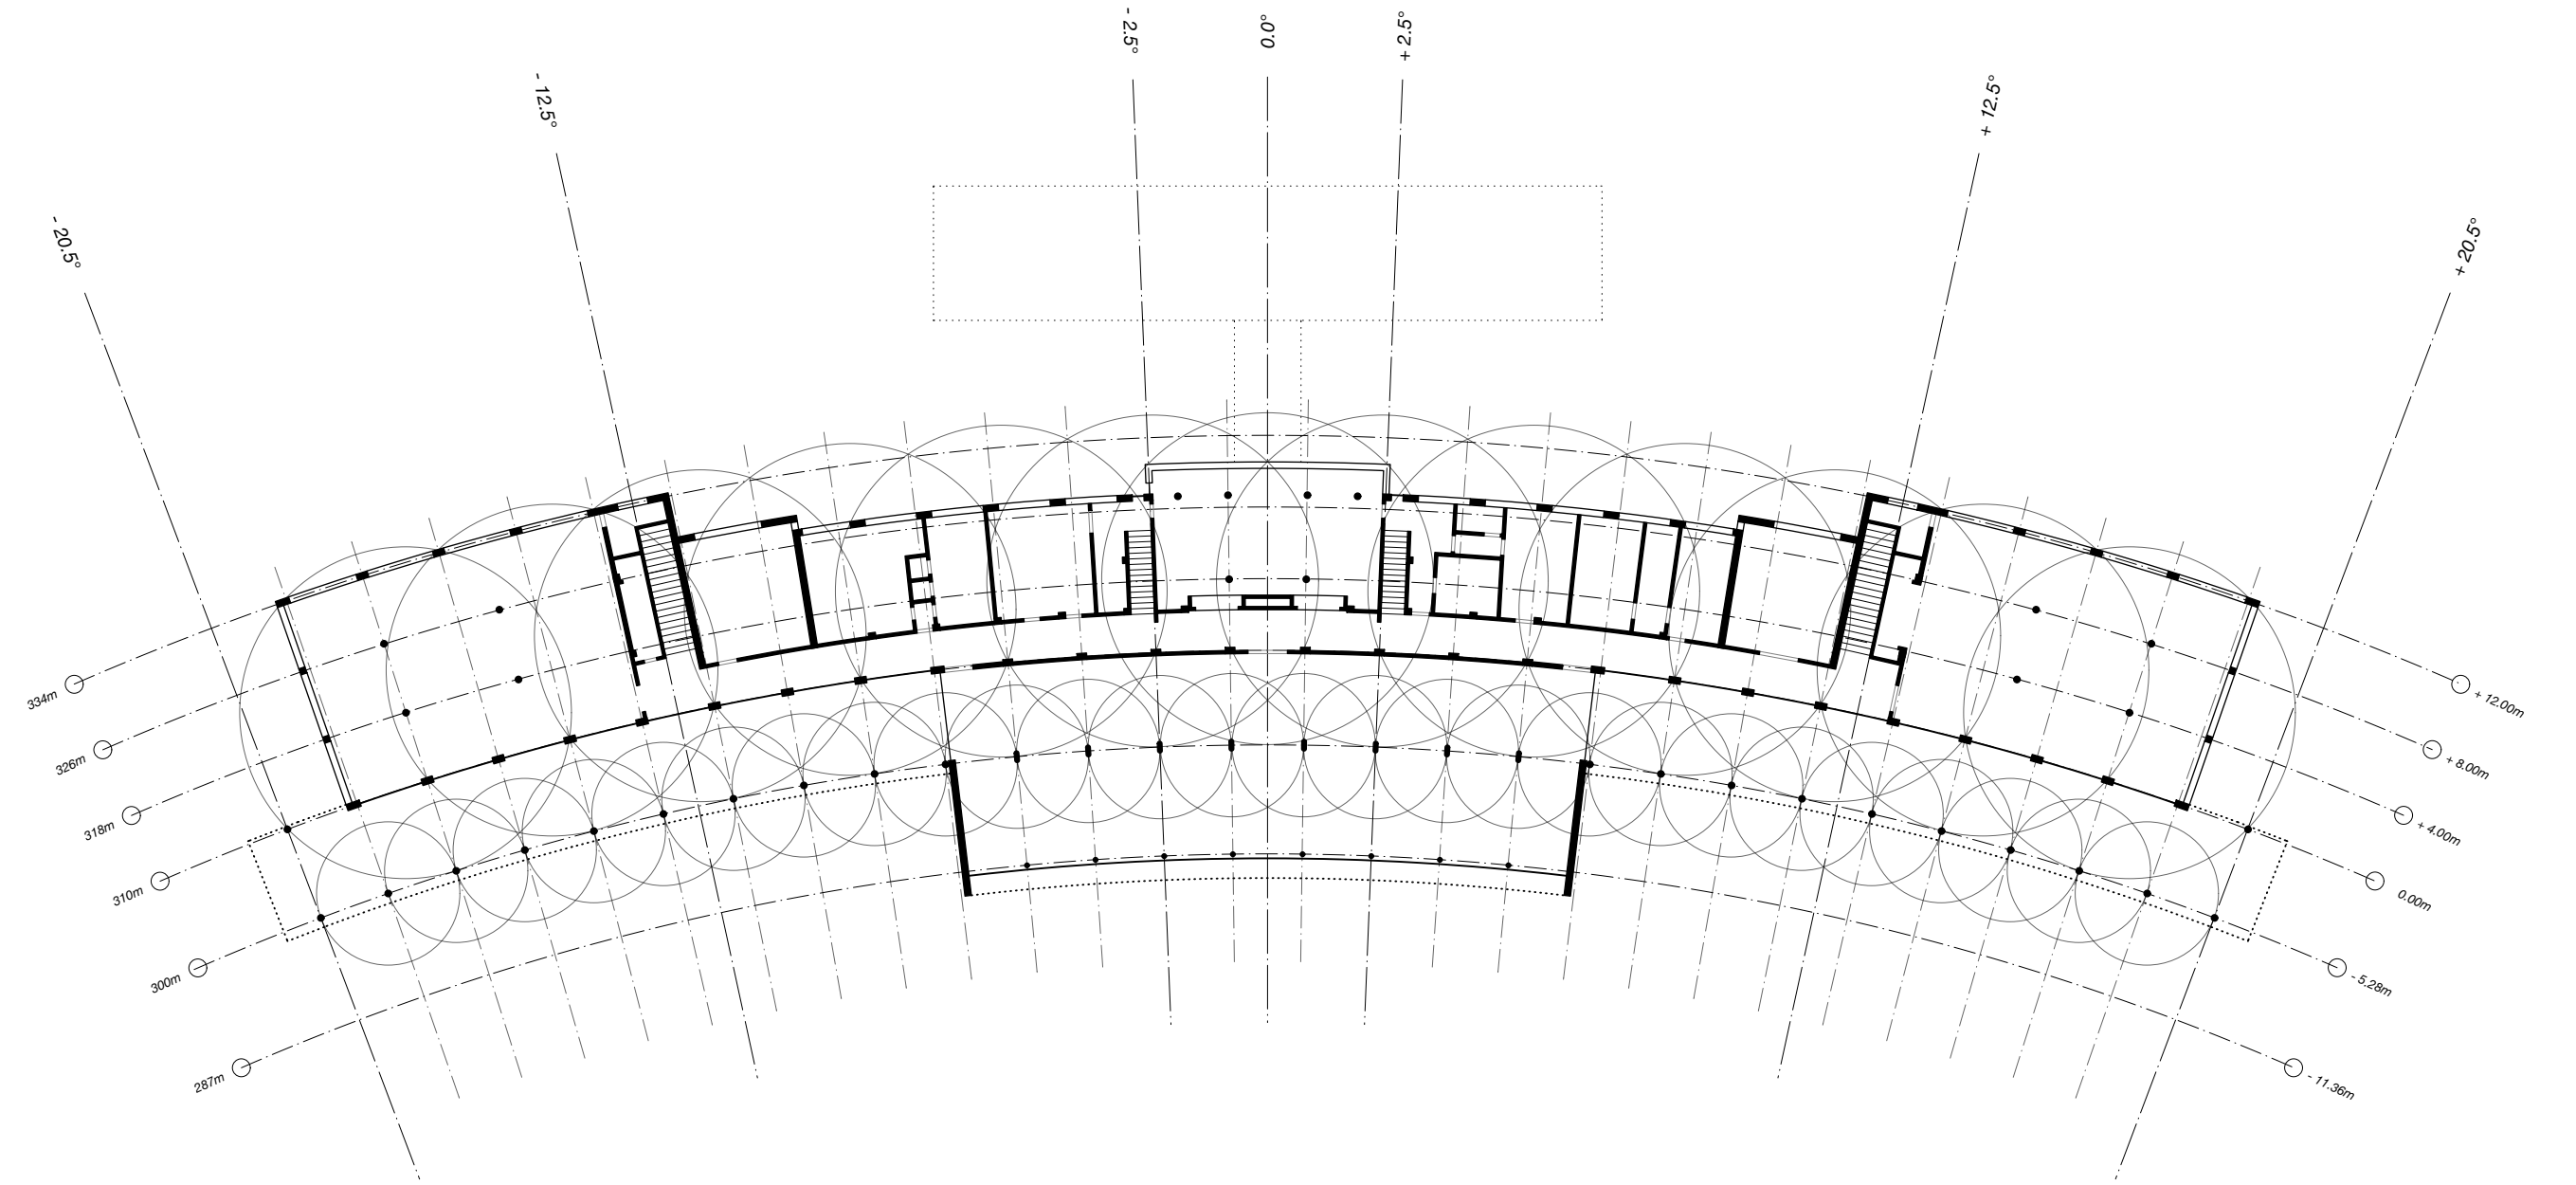

Struktur Obergeschoss

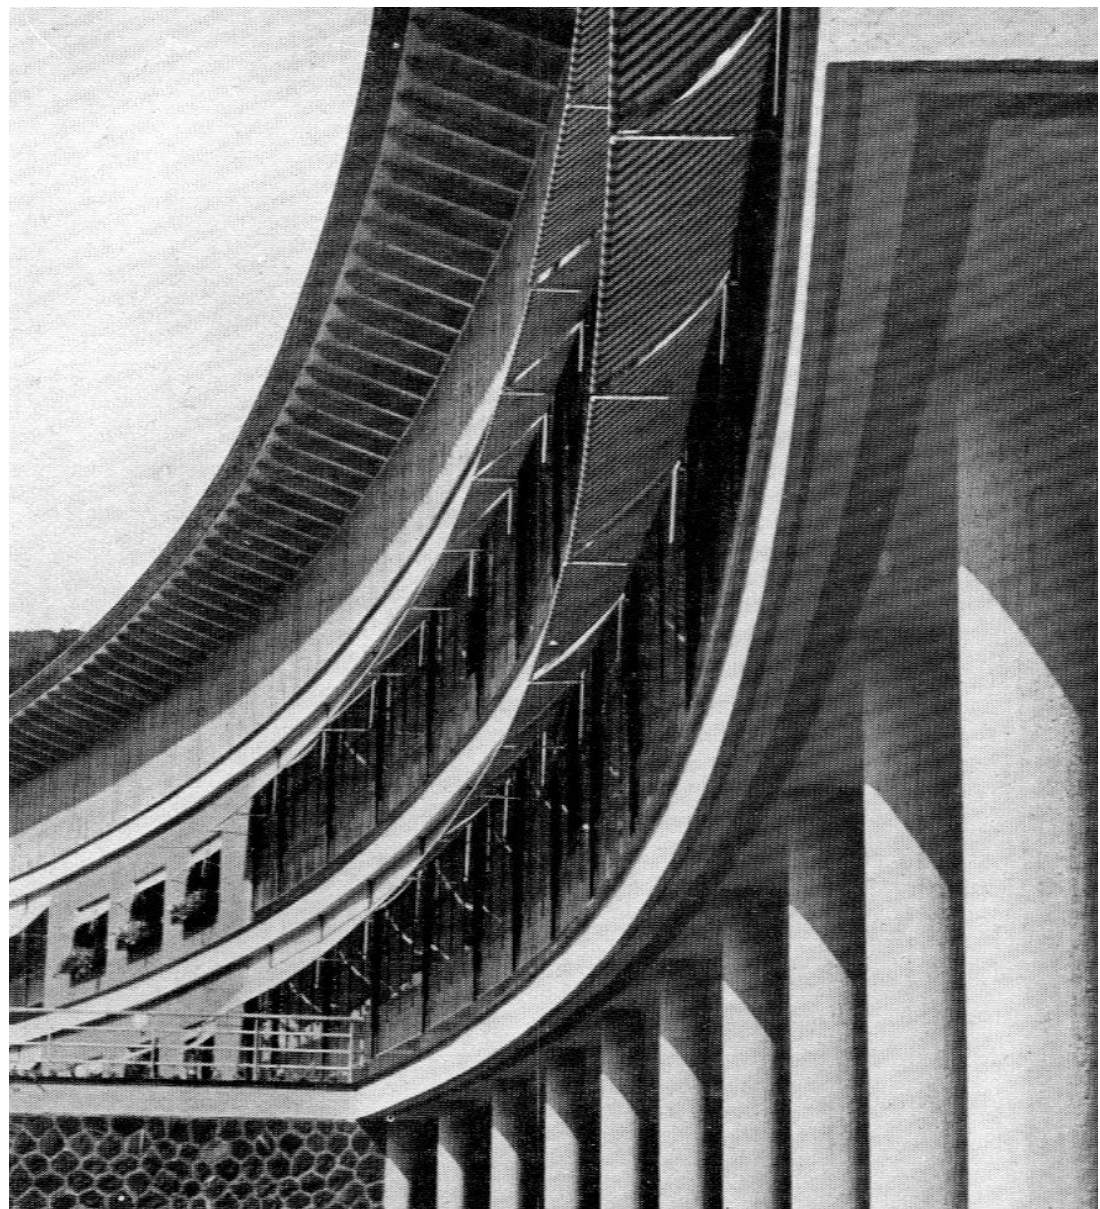

Struktur Erdgeschoss