



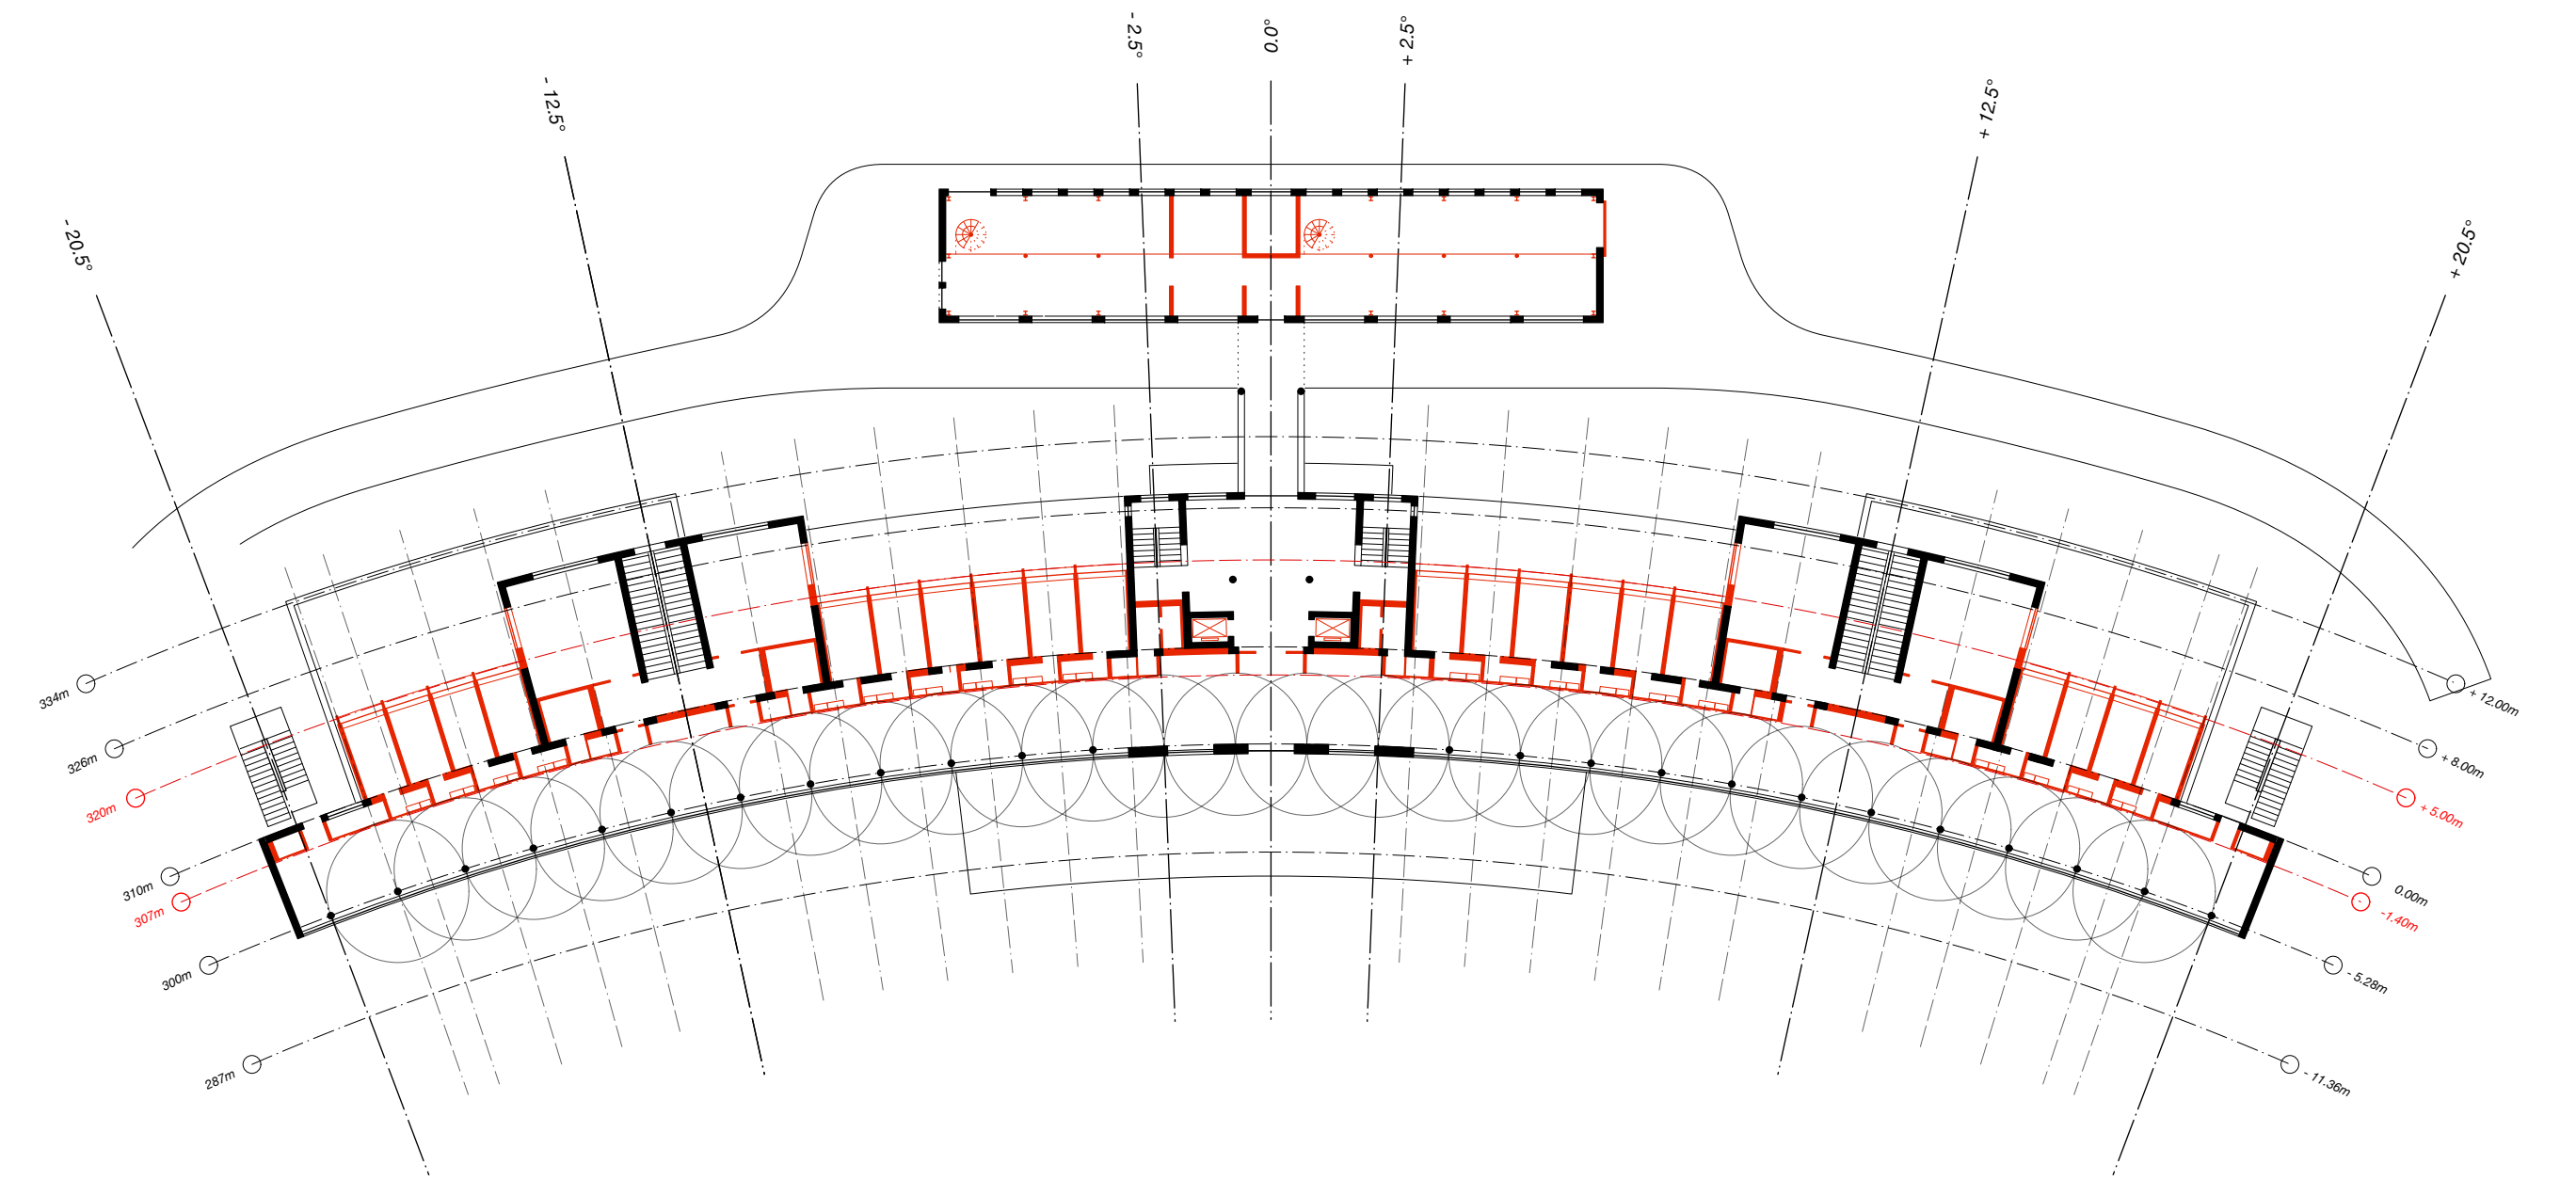

Struktur Obergeschoss

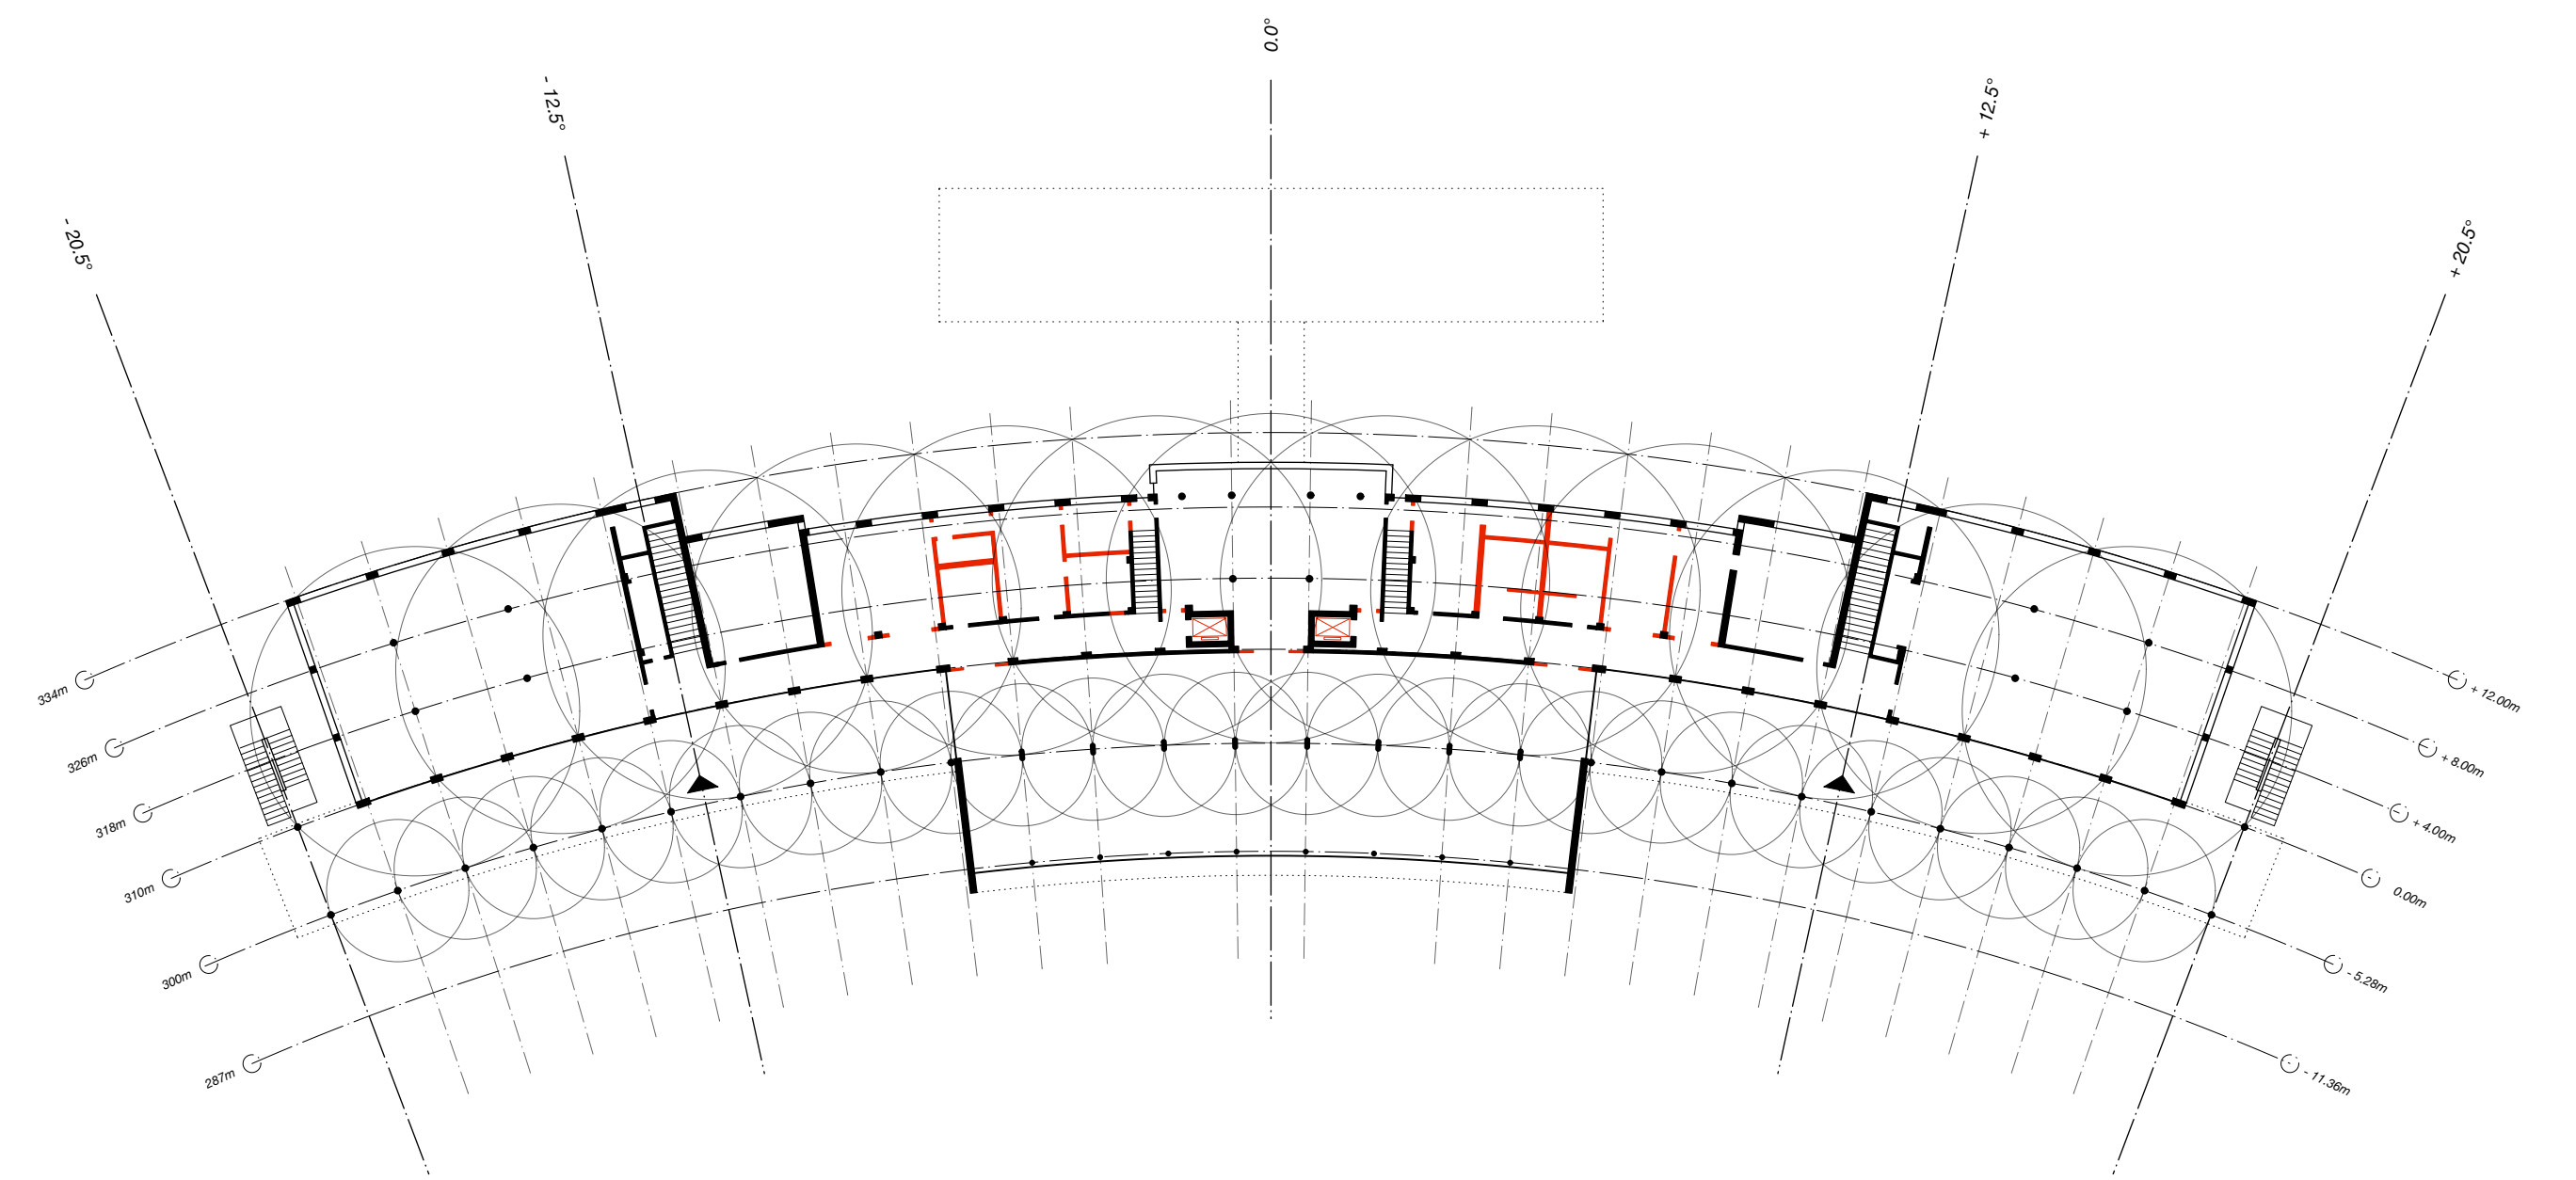

Struktur Erdgeschoss