


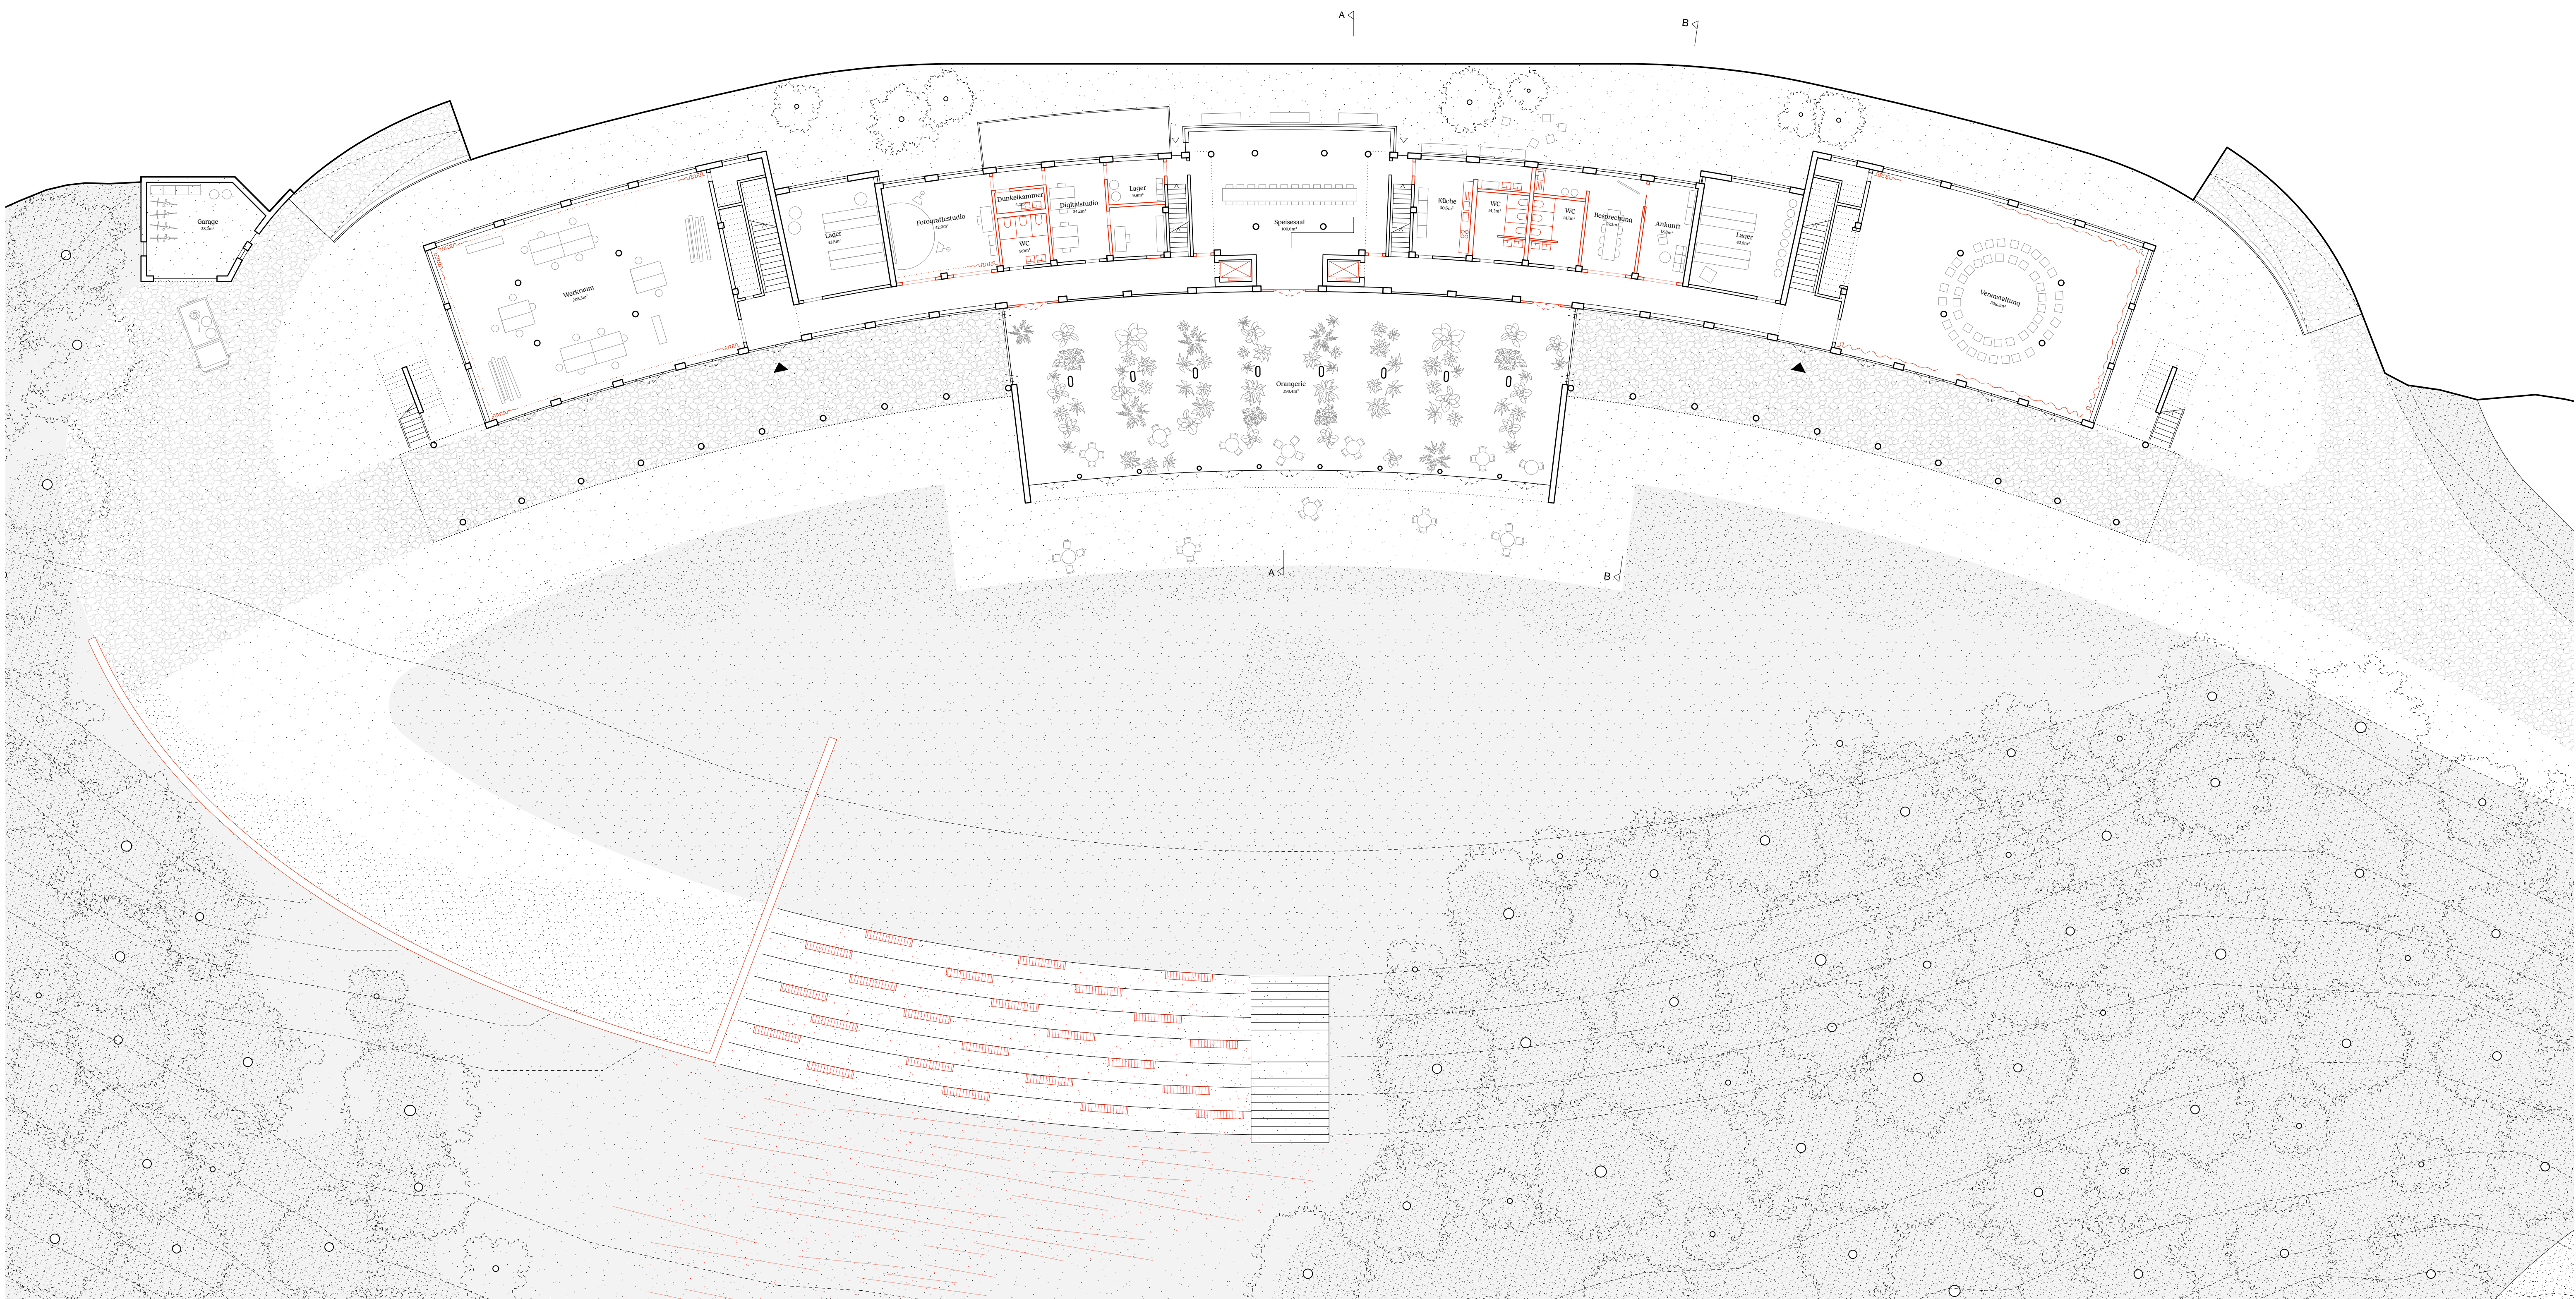

Grundriss Erdgeschoss 1:200

Benedikt Schobert & Hendrik Jung
Uni Stuttgart - IWE