


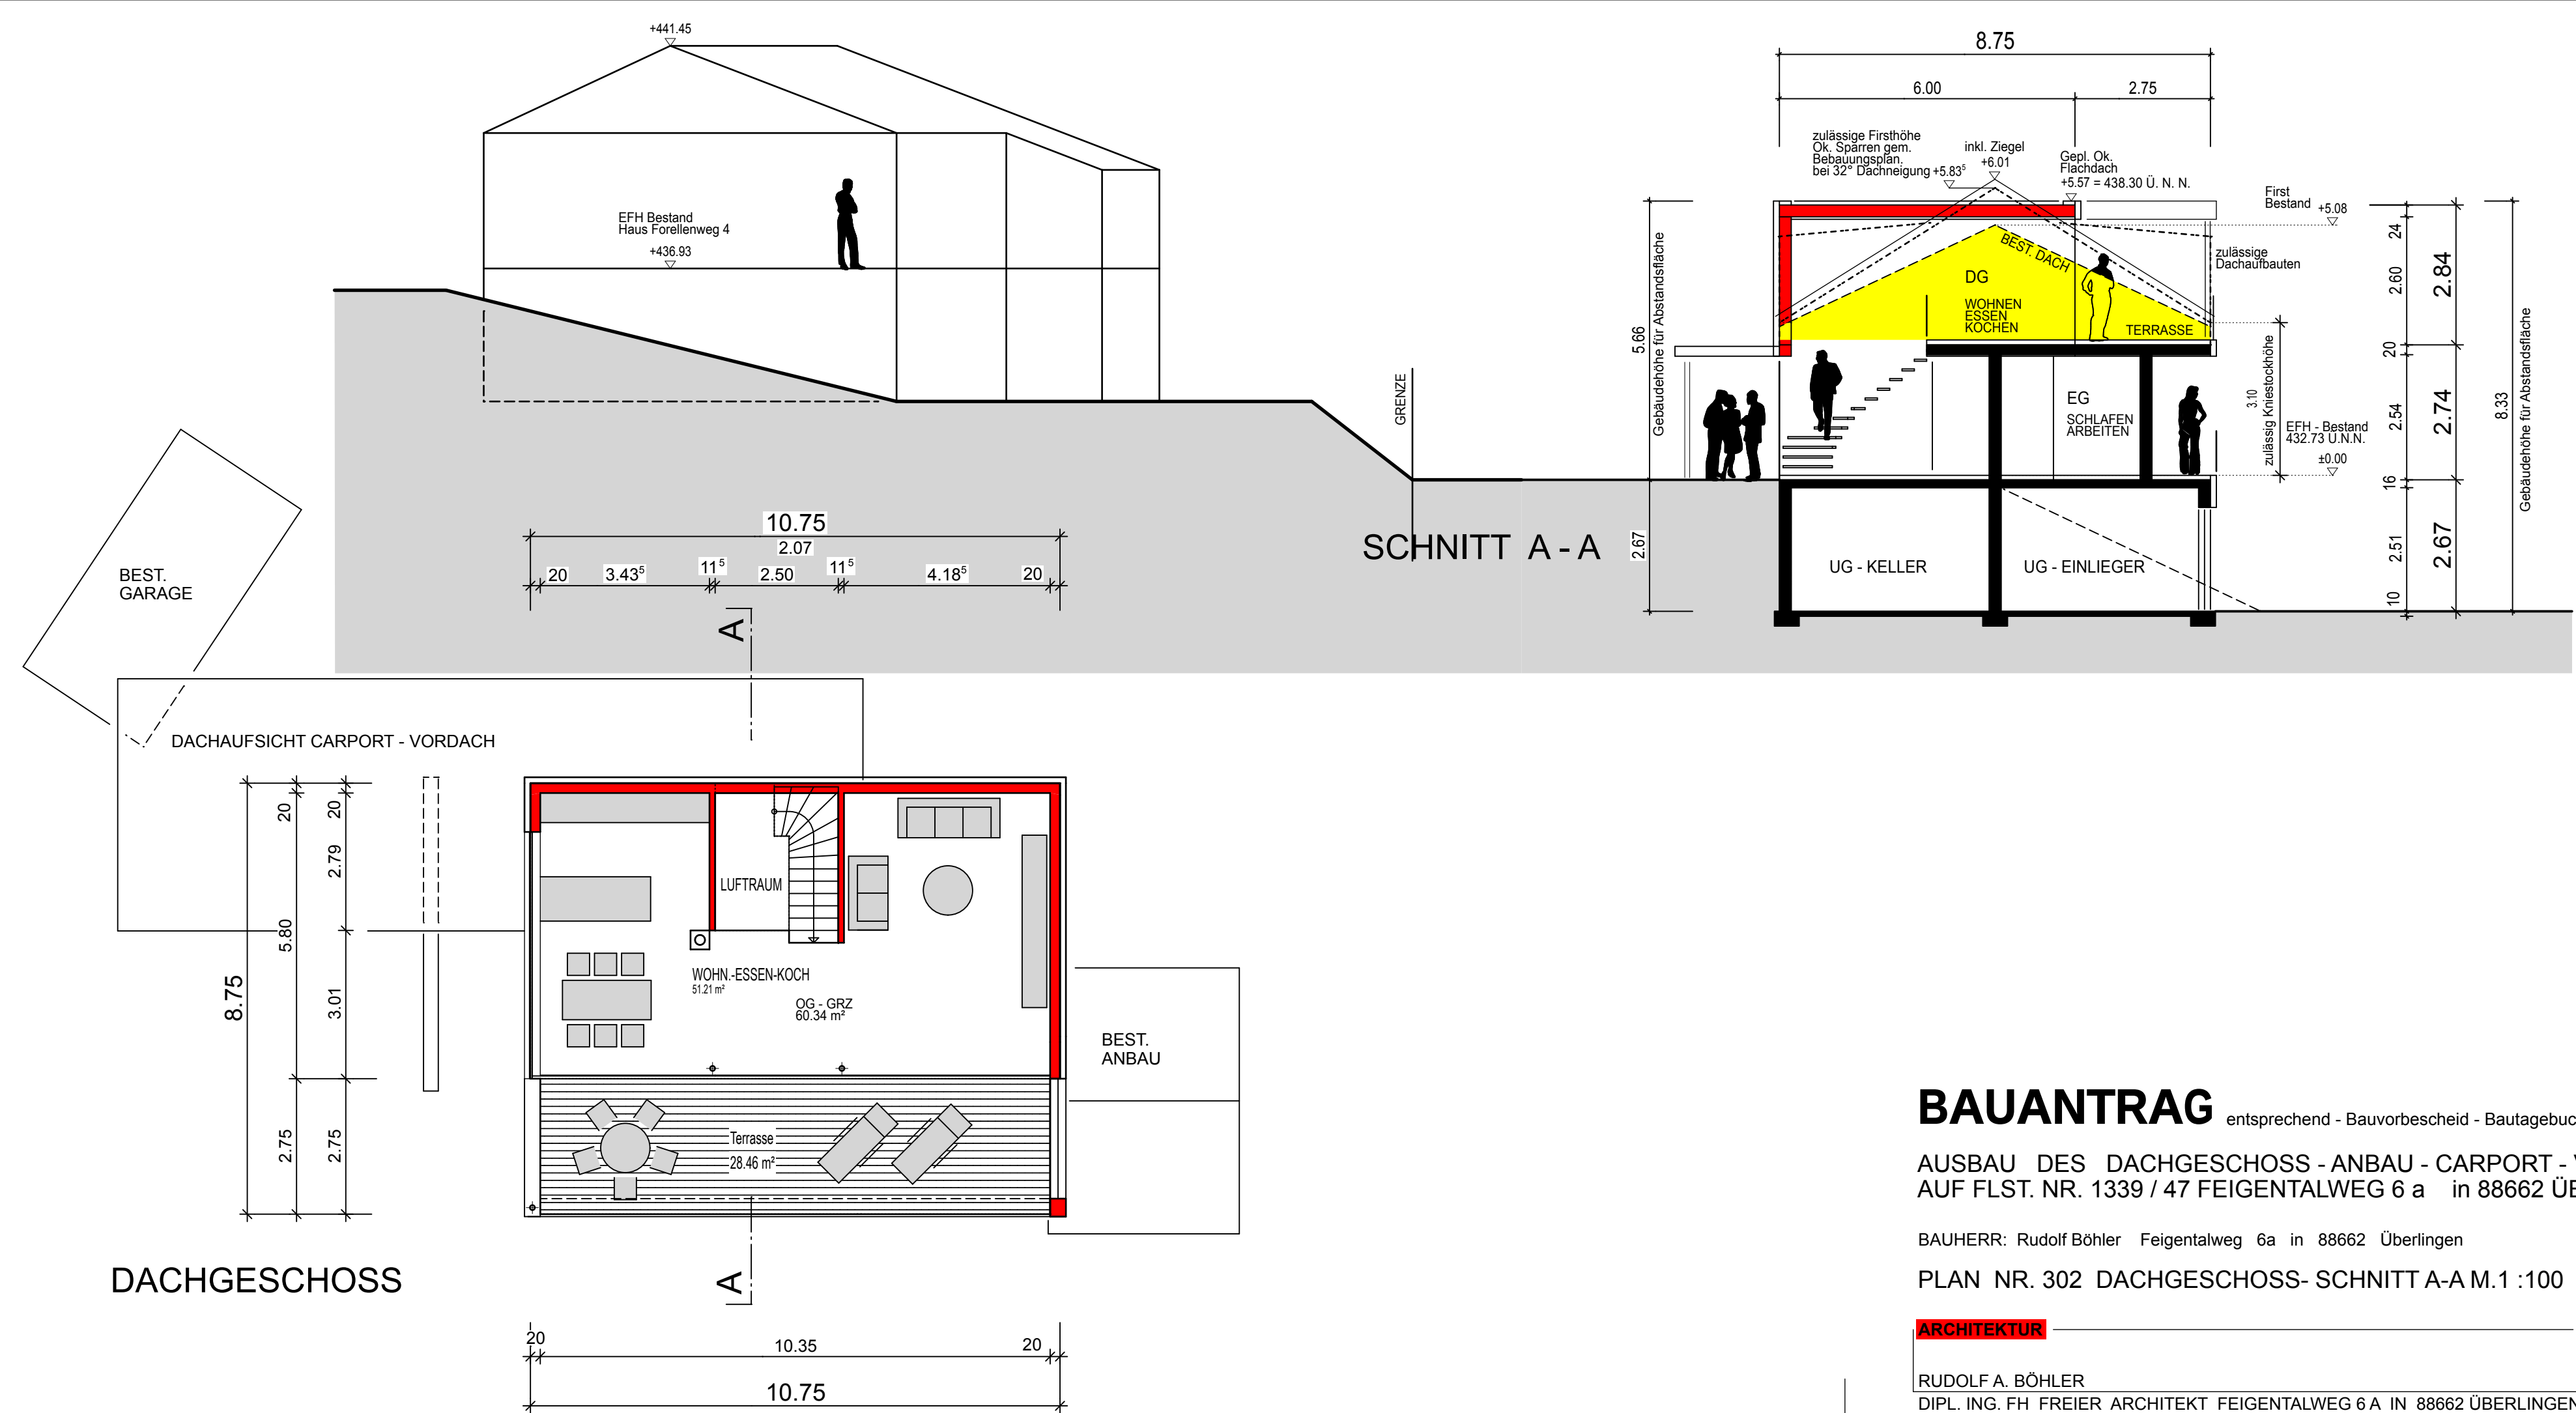

BAUANTRAG

entsprechend - Bauvorbescheid - Bautagebuch - Nr.07 / A020

AUSBAU DES DACHGESCHOSS - ANBAU - CARPORT - VORDACH
AUF FLST. NR. 1339 / 47 FEIGENTALWEG 6 a in 88662 ÜBRLINGEN

BAUHERR: Rudolf Böhler Feigentalweg 6a in 88662 Überlingen

PLAN NR. 302 DACHGESCHOSS- SCHNITT A-A M.1 :100 19.11.2007

ARCHITEKTUR

RUDOLF A. BÖHLER

DIPL. ING. FH FREIER ARCHITEKT FEIGENTALWEG 6A IN 88662 ÜBERLINGEN - BODENSEE