

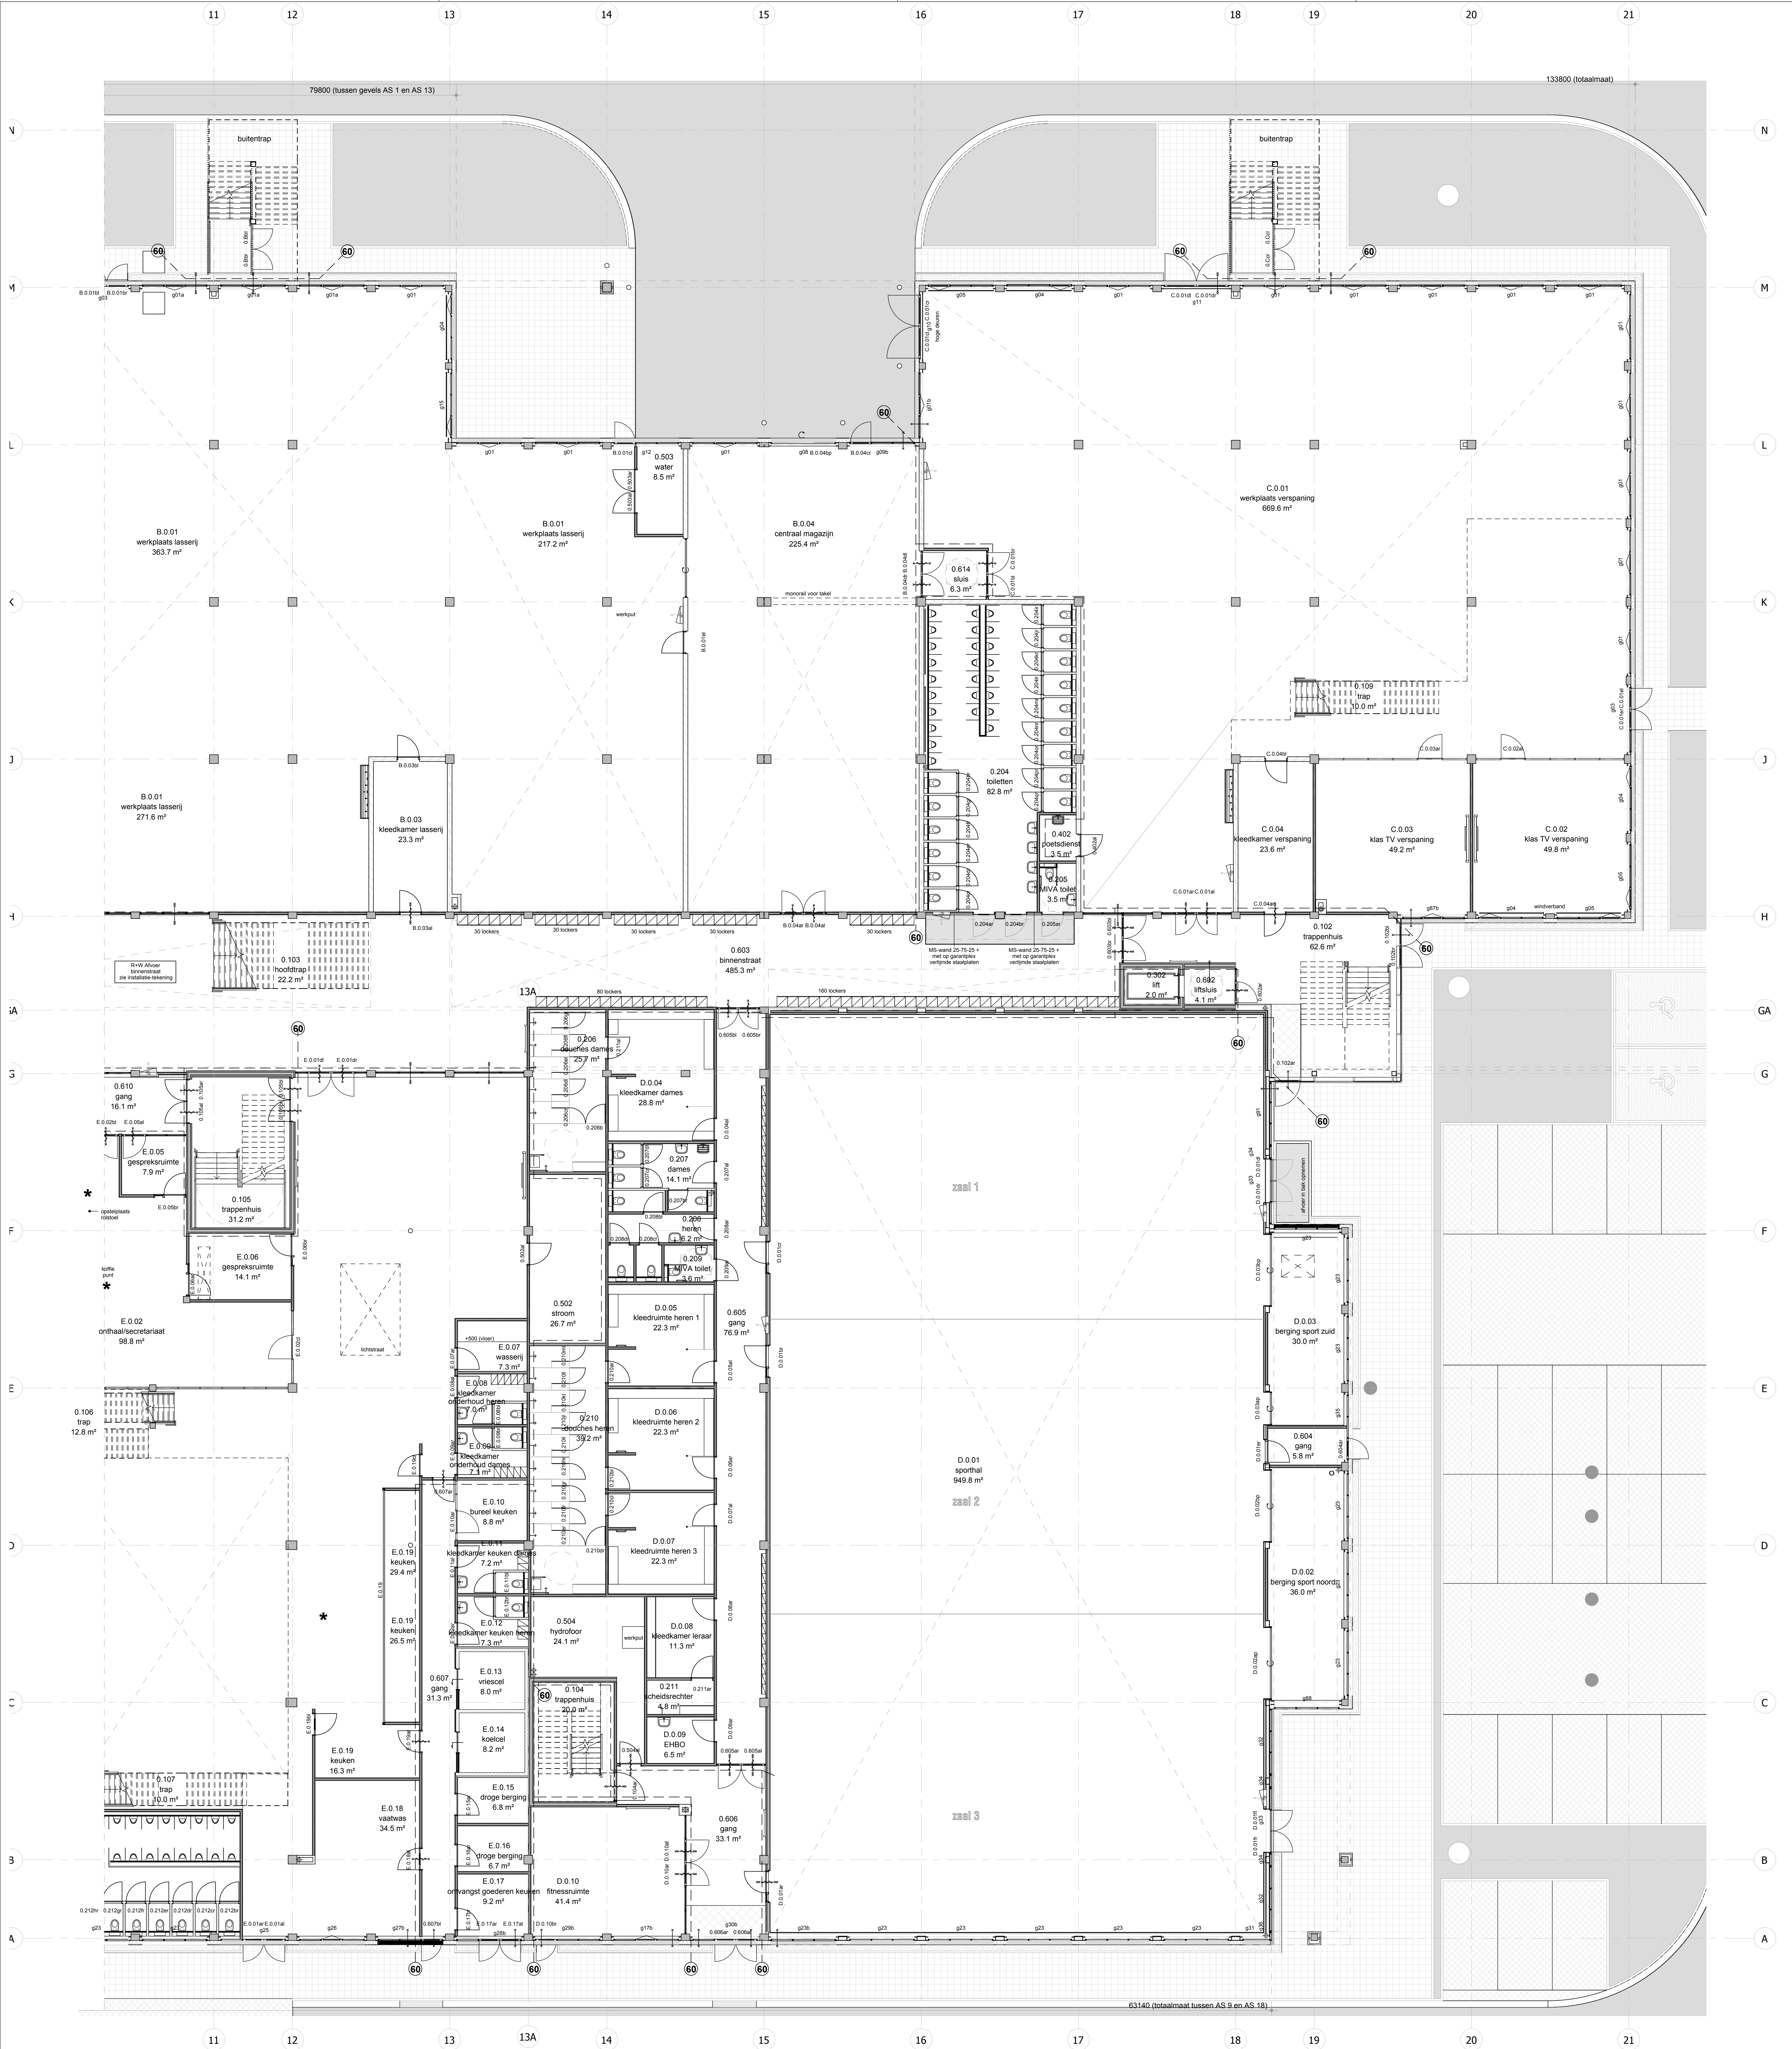


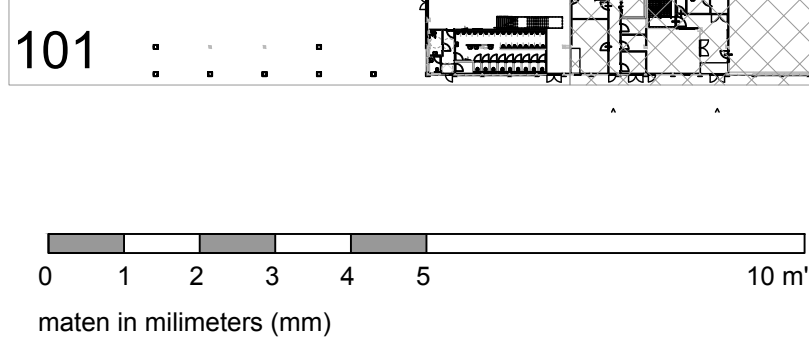


RENVOOI PLATTEGRONDEN - NIEUW

- prefab beton kolom - opgave constructeur
- 1 stalen kolom - opgave constructeur
- gezette metalen gevelbeplating (raster van 600)
Rc min. 4,6 m/KW; minerale wol 160mm dik
- multiplex 15mm, dampremmende laag, binnenspouwblad, stijl- en regelwerk 44x95mm, multiplex 15mm
- prefab beton hellewand - opgave constructeur
- aluminium vliesgevel met isolerende beglazing
- aluminium gevelkozijn met isolerende beglazing
- kalkzandsteen
- metalstud wand
- voorzet wand - metalstud wand
- metalstud wand, ontkoppelde stijlen en regels
- sanitairwand
- profielstalen binnenspui, EI60
- systeemwand
- plaatstalen binnenkozijn
- * voor vaste interieur zie tekeningen interieurarchitect

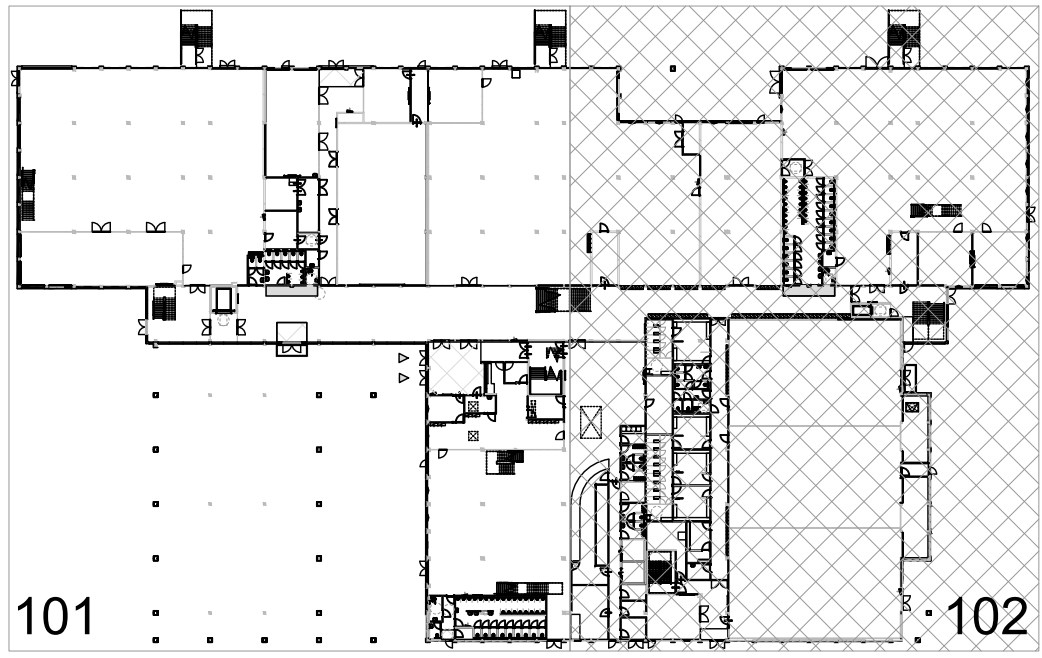



Bovenzijde afgewerkte begane grondvloer
peil 0 = 6.10 m + T.A.W.
Bovenzijde midden van de weg
100-peil = 6.00 m + T.A.W.

B 12-04-2019	gmr	wijziging site stijlen
A 01-03-2019	gmr	oorspronkelijke datum
22-02-2019	gmr	omschrijving
datum	modelleur	
project	VTI Brugge	
ontwerper	begane grond	
deelt in reeuw		
tekeningsnummer	fase	status
VTI-102	Aanbesteding	definitief
opdrachtgever		
AG Real Estate - Scholen van Morgen		
Kunstlaan 58 1000 Brussel		
dossiernummer	schaal	formaat
07477.000AA17	1:100	A0
peil	1:100	baa
alle maten voor en tijdens de uitvoering controleren deze tekening is eigendom van de van den berg groep, en mag zonder schriftelijke toestemming niet reproduceren of anderszins gebruikt worden		
Het Sator 100 3994-A, Houten		
Van den Berg Architecten Houten		

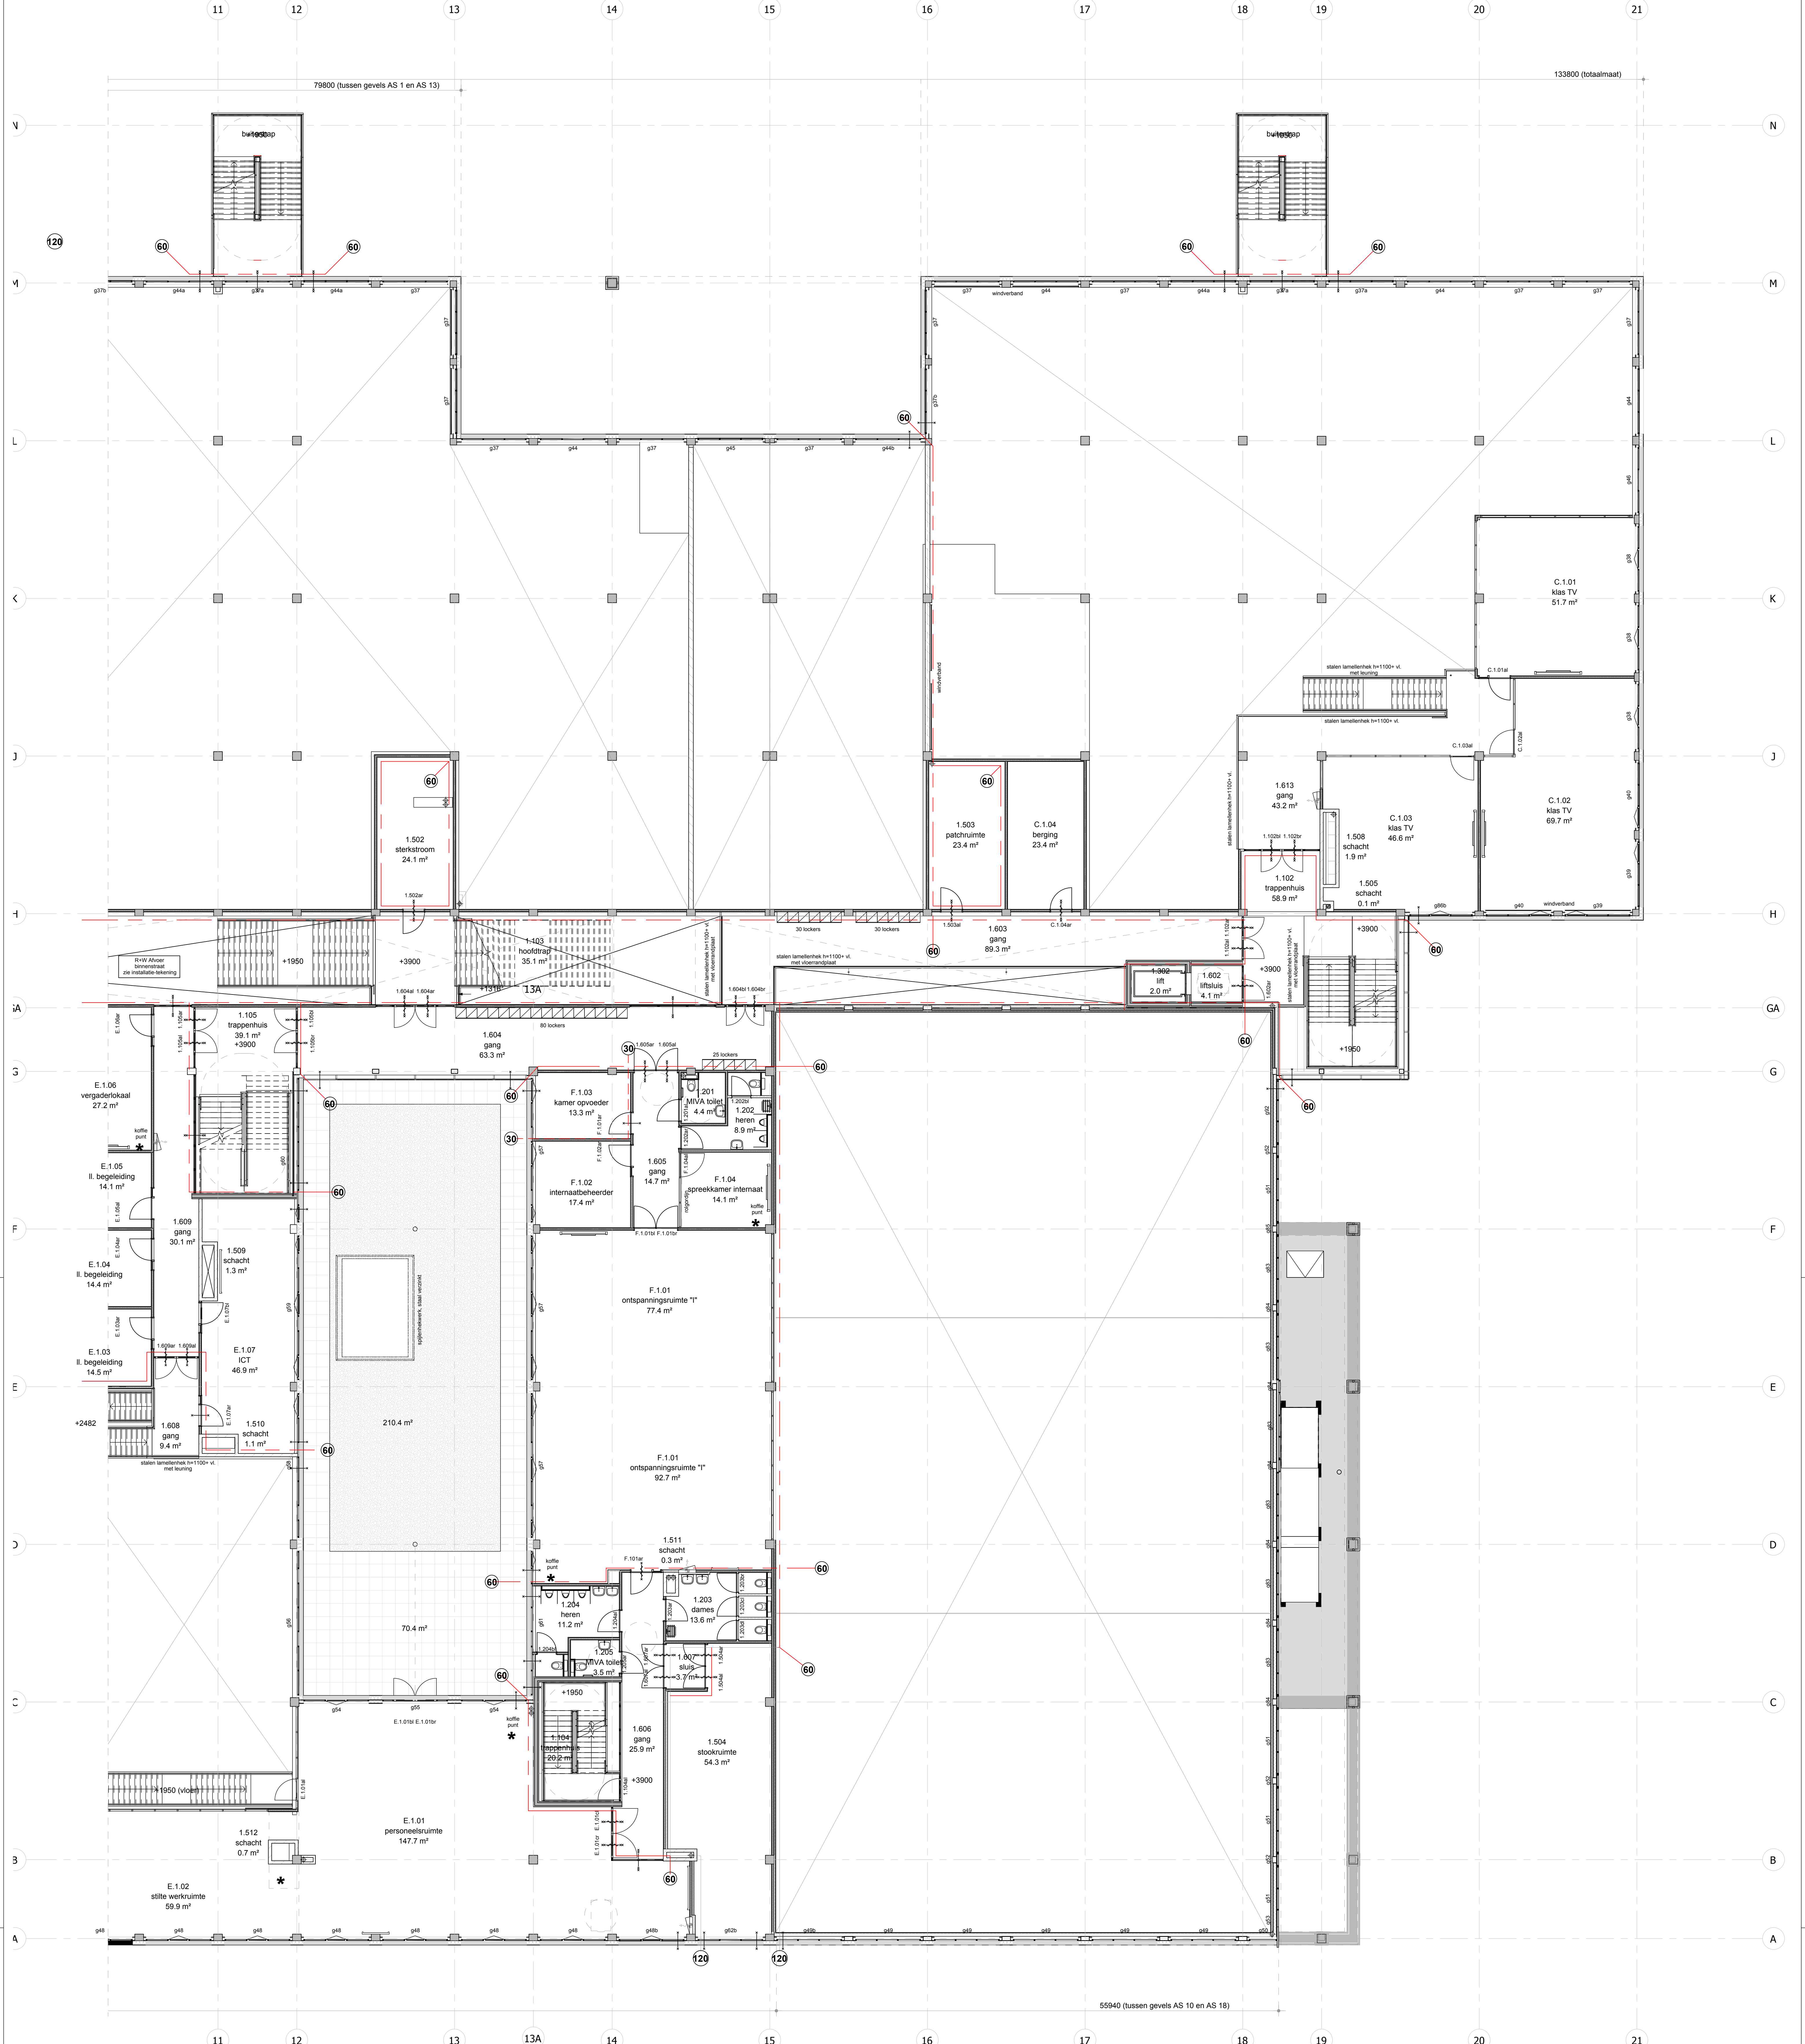


RENVOOI PLATTEGRONDEN - NIEUW

- prefab beton kolom - opgave constructeur
- 1 stalen kolom - opgave constructeur
- gezette metalen gevelbeplating (raster van 600)
Rc min. 4.6 m²/KW; minerale wol 160mm dik
- multiplex 15mm, dampremmende laag, binnenspouwblad,
stijl- en regelwerk 44x95mm, multiplex 15mm
- prefab beton hollend - opgave constructeur
- aluminium vliesgevel met isolerende beglazing
- aluminium gevelkozijn met isolerende beglazing
- kalkzandsteen
- metalstud wand
- voorzet wand - metalstud wand
- metalstud wand, ontkoppelde stijlen en regels
- sanitairwand
- profielstalen binnenspui, EI60
- systeemwand
- plaatstalen binnenkozijn
- * voor vaste interieur zie tekeningen interieurarchitect

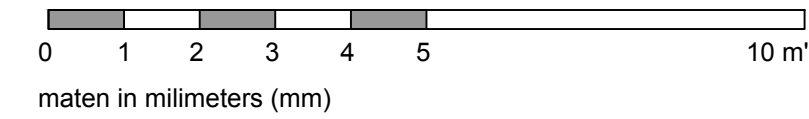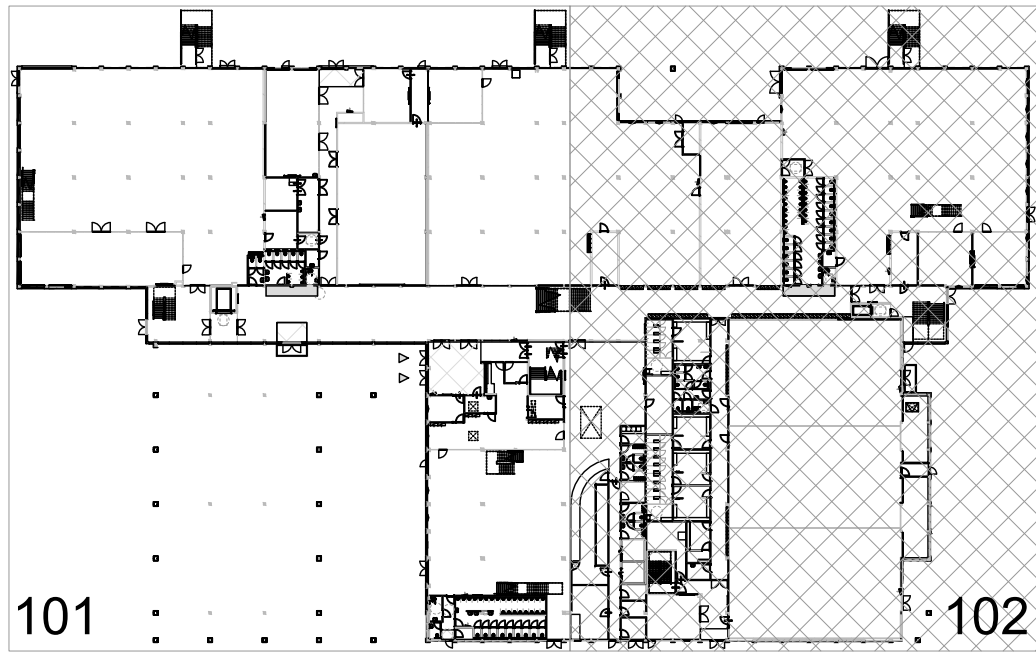



Bovenzijde afgewerkte begane grondvloer
peil 0 = 6.10 m + T.A.W.
Bovenzijde midden van de weg
100-peil = 6.00 m + T.A.W.

B 12-04-2019	gmr	wijziging als stijlen
A 01-03-2019	gmr	oorspronkelijke datum
22-02-2019	gmr	omschrijving
datum	modelleur	
project	VTI Brugge	
opdrachtgever	AG Real Estate - Scholen van Morgen	
dossiernummer	schale	formaat
07477.000AA17	1:100	A0
	baa	definitief
alle maten voor en tijdens de uitvoering controleren deze tekening is eigendom van de van den berg groep, en mag zonder schriftelijke toestemming niet reproduceren of anderszins gebruikt worden		
Van den Berg Architecten		
Houten		

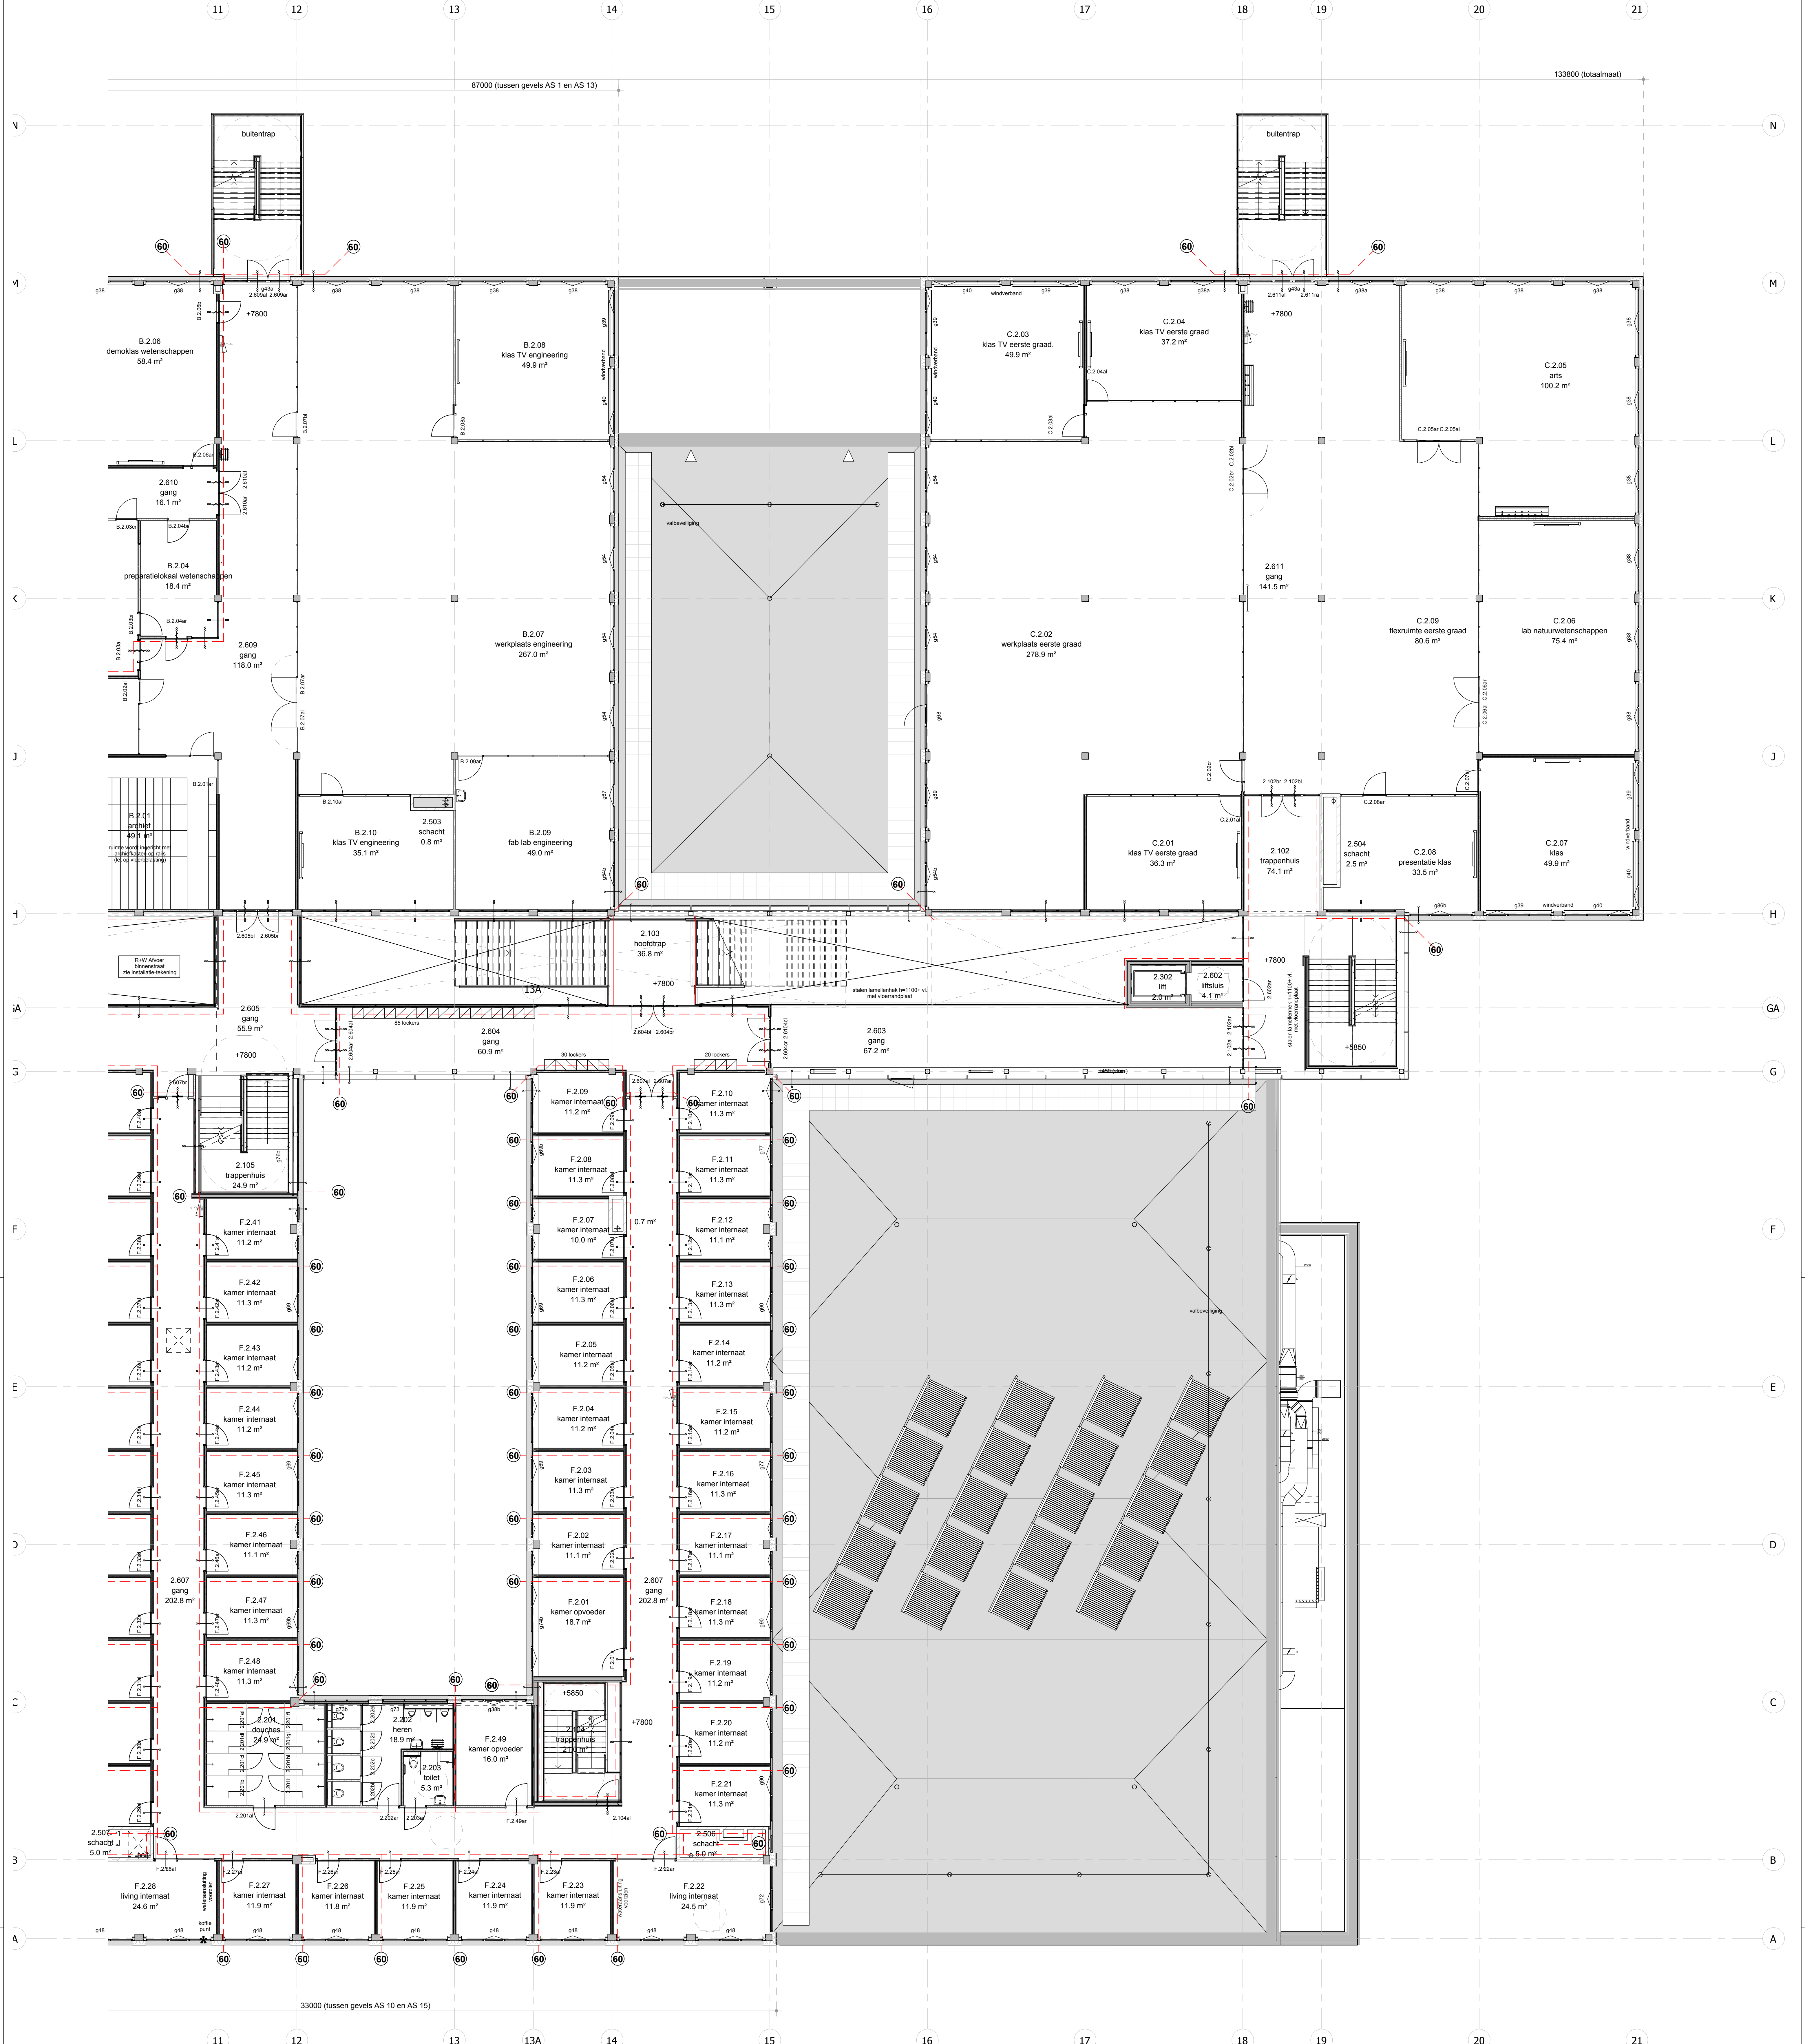


RENVOOI PLATTEGRONDEN - NIEUW

- prefab beton kolom - opgave constructeur
- stalen kolom - opgave constructeur
- gezette metalen gevelbeplating (raster van 600)
Rc min. 4.6 m/KW; minerale wol 160mm dik
- multiplex 15mm, dampremmende laag, binnenspouwblad,
stijl- en regelwerk 44x95mm, multiplex 15mm
- prefab beton hellewand - opgave constructeur
- aluminium vliesgevel met isolerende beglazing
- aluminium gevelkozijn met isolerende beglazing
- alkazandsteen
- metalslud wand
- voorzet wand - metalslud wand
- metalslud wand, ontkoppelde stijlen en regels
- sanitairwand
- profielstalen binnenpul, E160
- systemwand
- plaatstalen binnenkozijn
- voor vaste interieur zie tekeningen interieurarchitect

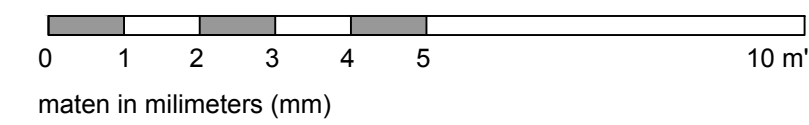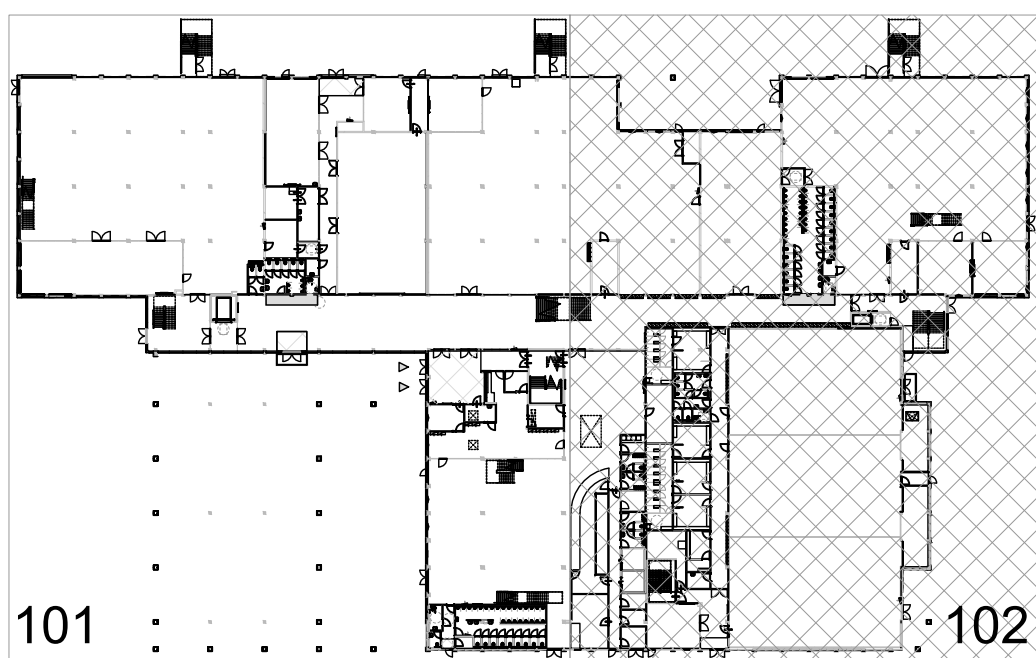


Bovenzijde afgewerkte begane grondvloer
peil 0 = 6.10 m + T.A.W.
Bovenzijde midden van de weg
100-peil = 6.00 m + T.A.W.

B 12-04-2019	gmr		
A 01-03-2019	gmr		
22-02-2019	gmr		
datum	modelleur		
project	VTI Brugge		
opdracht	deelt II nieuw		
tekeningsnummer	fase		status
VTI-122	Aanbesteding		definitief
opdrachtgever	AG Real Estate - Scholen van Morgen		
Kunstlaan 58 1000 Brussel			
dossiernummer	schaal	formaat	projectleider
07477.000AA17	1:100	A0	baa
alle maten voor en tijdens de uitvoering controleren deze tekening is eigendom van de van den berg groep, en mag zonder schriftelijke toestemming niet reproduceren of anderszins gebruikt worden			
Van den Berg Architecten			
Houten			

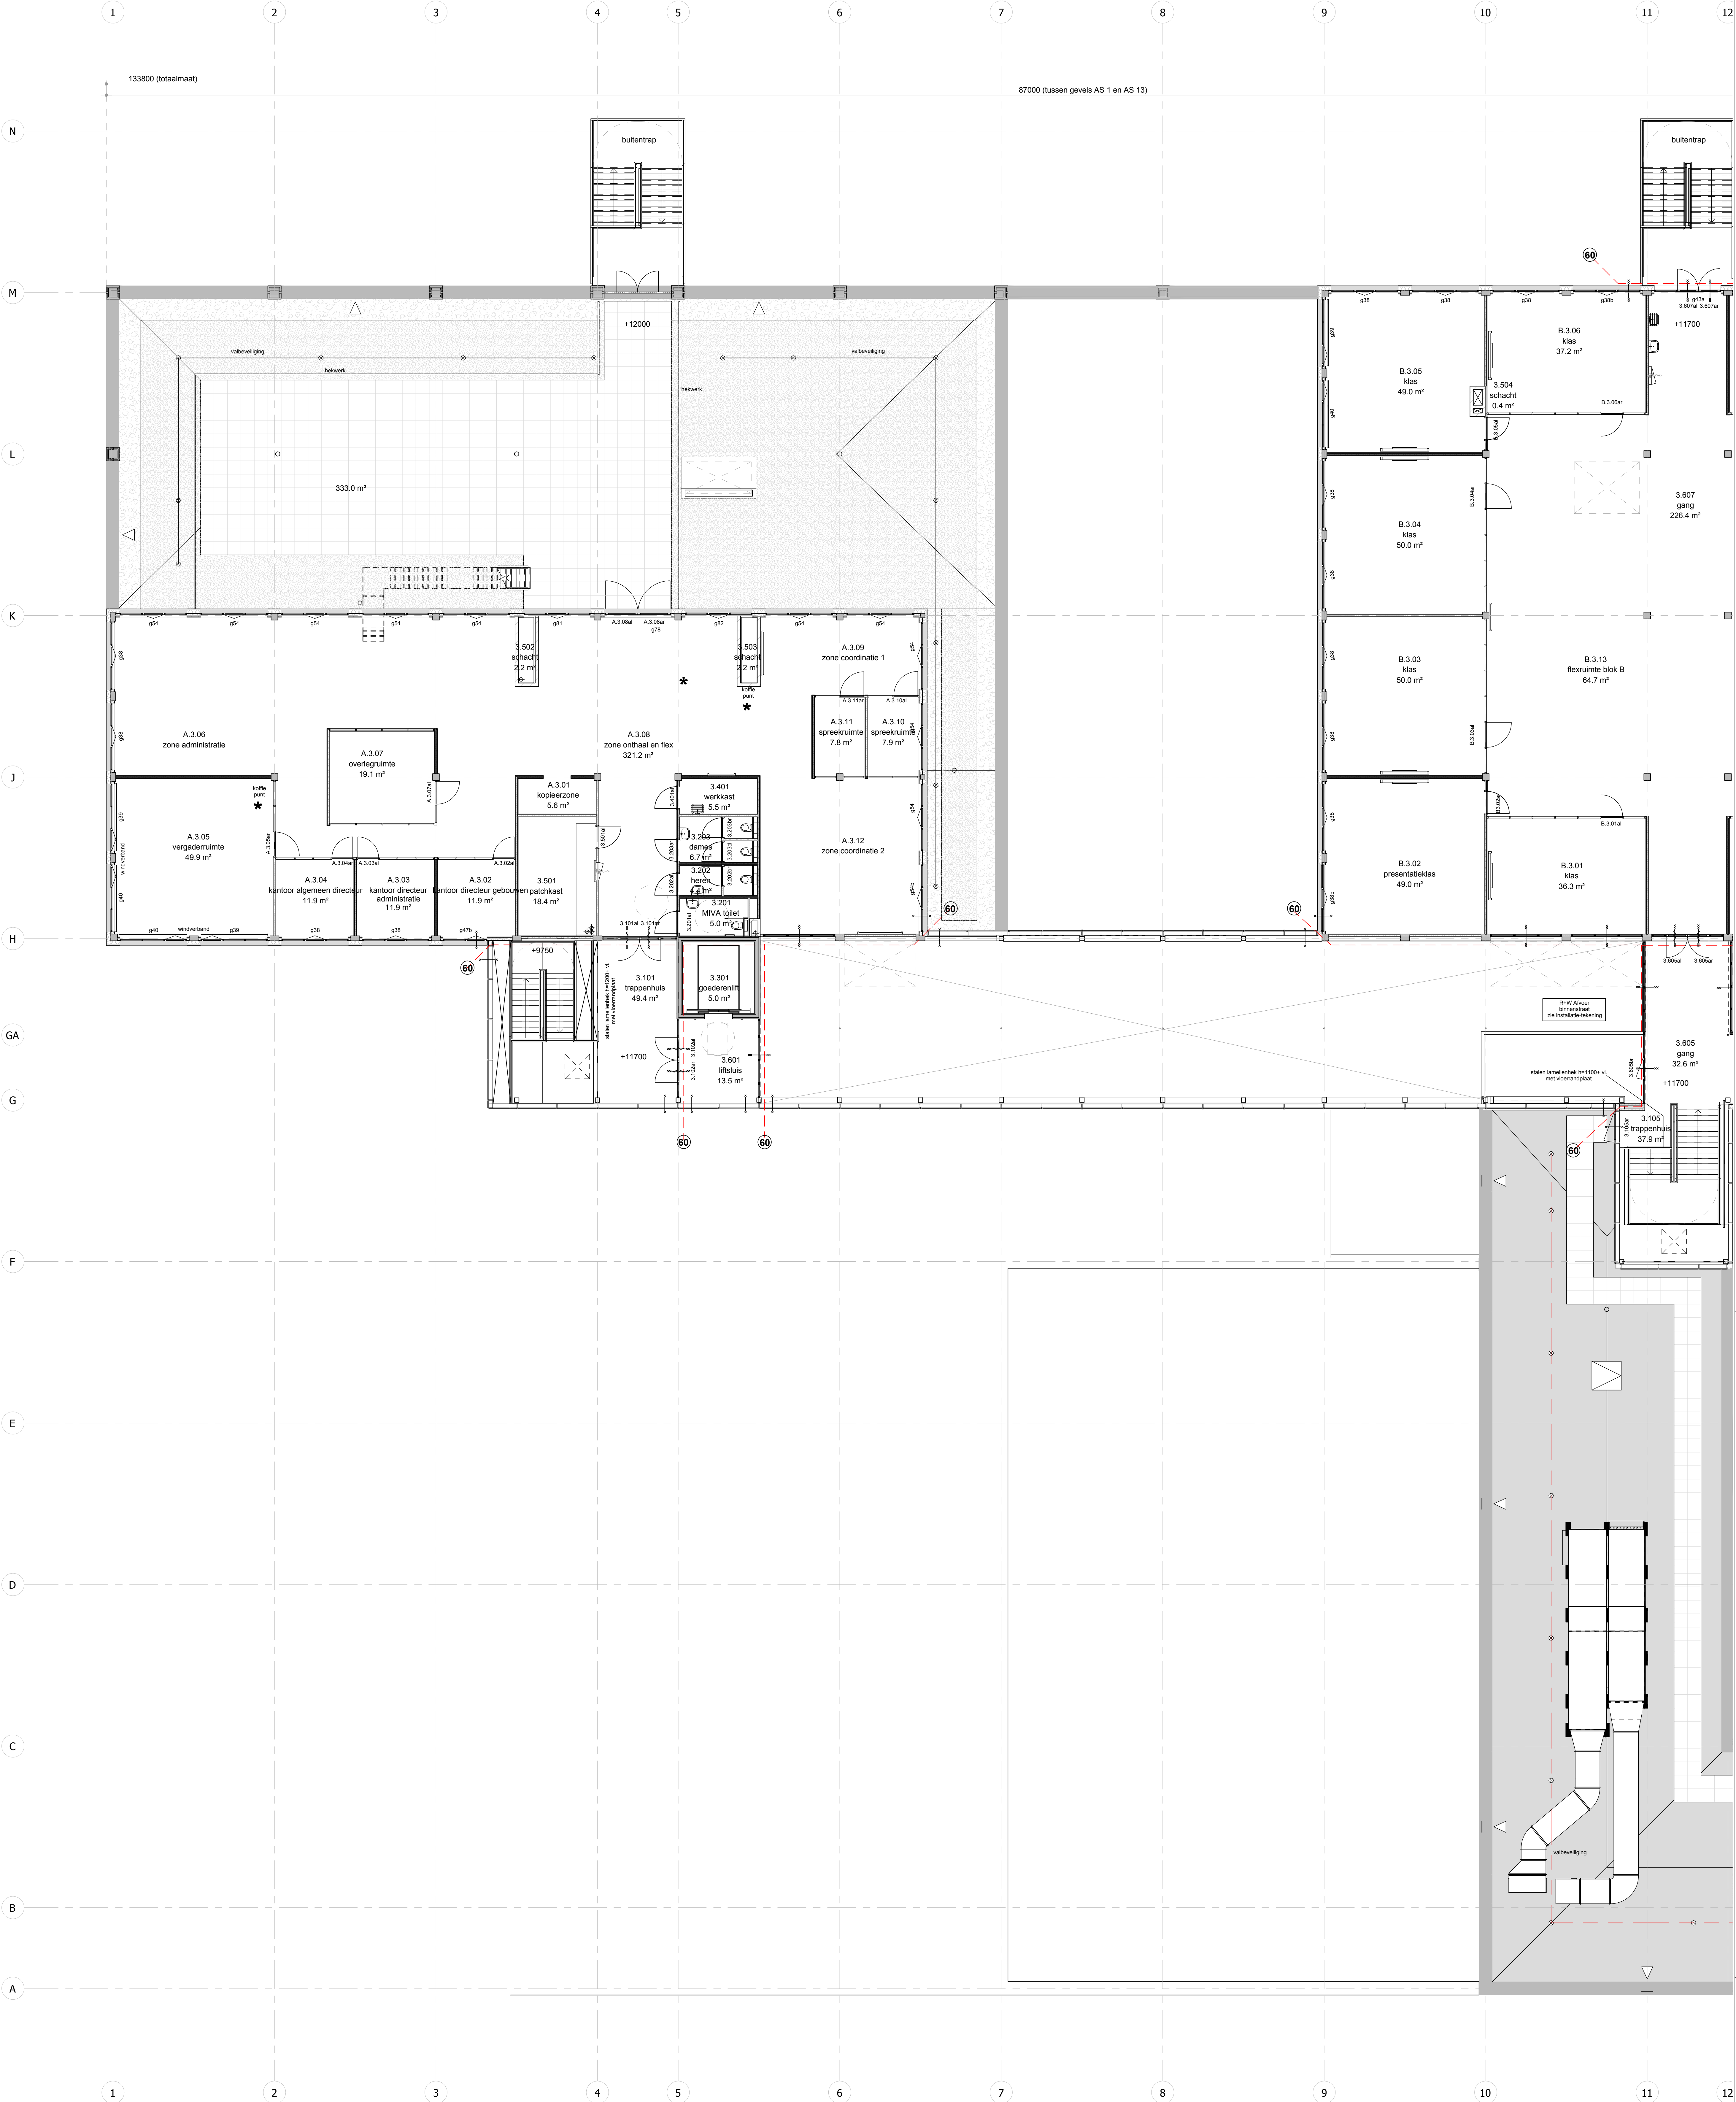

RENVOOI PLATTEGRONDEN - NIEUW

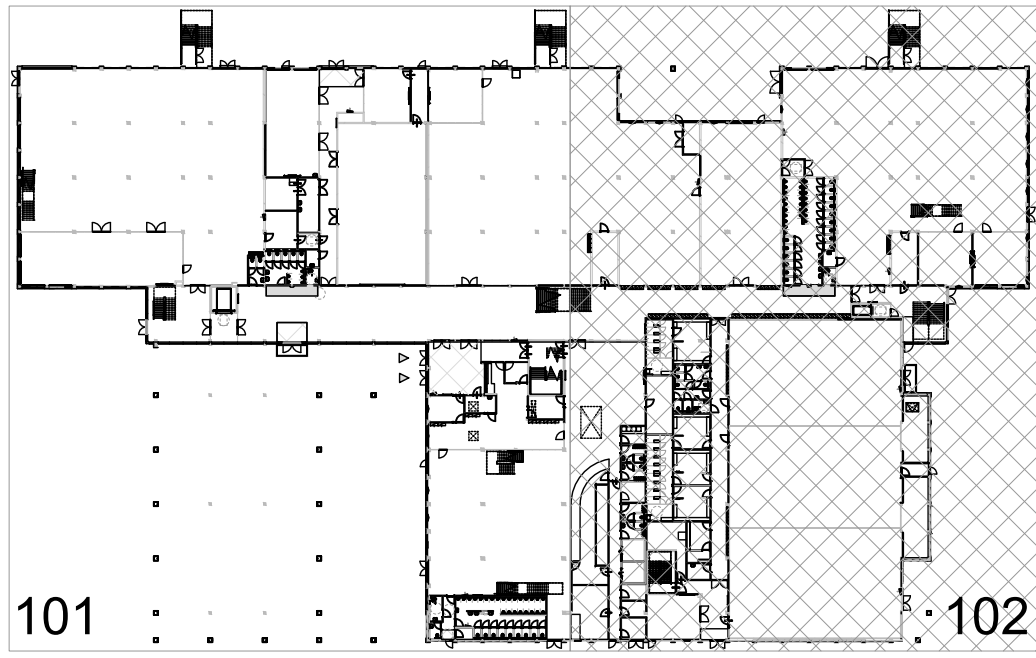


101 102

0 1 2 3 4 5 10 m
maten in millimeters (mm)



- prefab beton kolom - opgave constructeur
- 1 stalen kolom - opgave constructeur
- gezette metalen gevelbeplating (raster van 600)
Rc min. 4,5 m³/KW; minerale wol 160mm dik
- multiplex 15mm, dampremmende laag, binnenspuwblad, stijl- en regelwerk 44x95mm, multiplex 15mm
- prefab beton hollewand - opgave constructeur
- aluminium vliesgevel met isolerende beglazing
- aluminium gevelkozijn met isolerende beglazing
- kalkzandsteen
- metalstud wand
- voorzet wand - metalstud wand
- metalstud wand, ontkoppelde stijlen en regels
- sanitairwand
- profielstalen binnenpui, EI60
- systeemwand
- plaatstalen binnenkozijn
- * voor vaste interieur zie tekeningen interieurarchitect

B	12-04-2019	gmr	wijziging zie pijlen oorspronkelijke datum omschrijving
A	01-03-2019	gmr	
	22-02-2019	gmr	
datum		modelleur	
project			
VTI Brugge			
opdracht			
3e verdieping			
deel 1 nieuw			
tekeningsnummer			
VTI-131		fase	status
		Aanbesteding	definitief
opdrachtgever			
AG Real Estate - Scholen van Morgen			
Kunstlaan 58 1000 Brussel			
dossiernummer		schaal	formaat
07477.000AA17		1:100	A0
		baa	projectie
alle maten voor en tijdens de uitvoering controleren deze tekening is eigendom van de van den berg groep, en mag zonder schriftelijke toestemming niet gereproduceerd of anderszins gebruikt worden			
Van den Berg Architecten			
Houten			

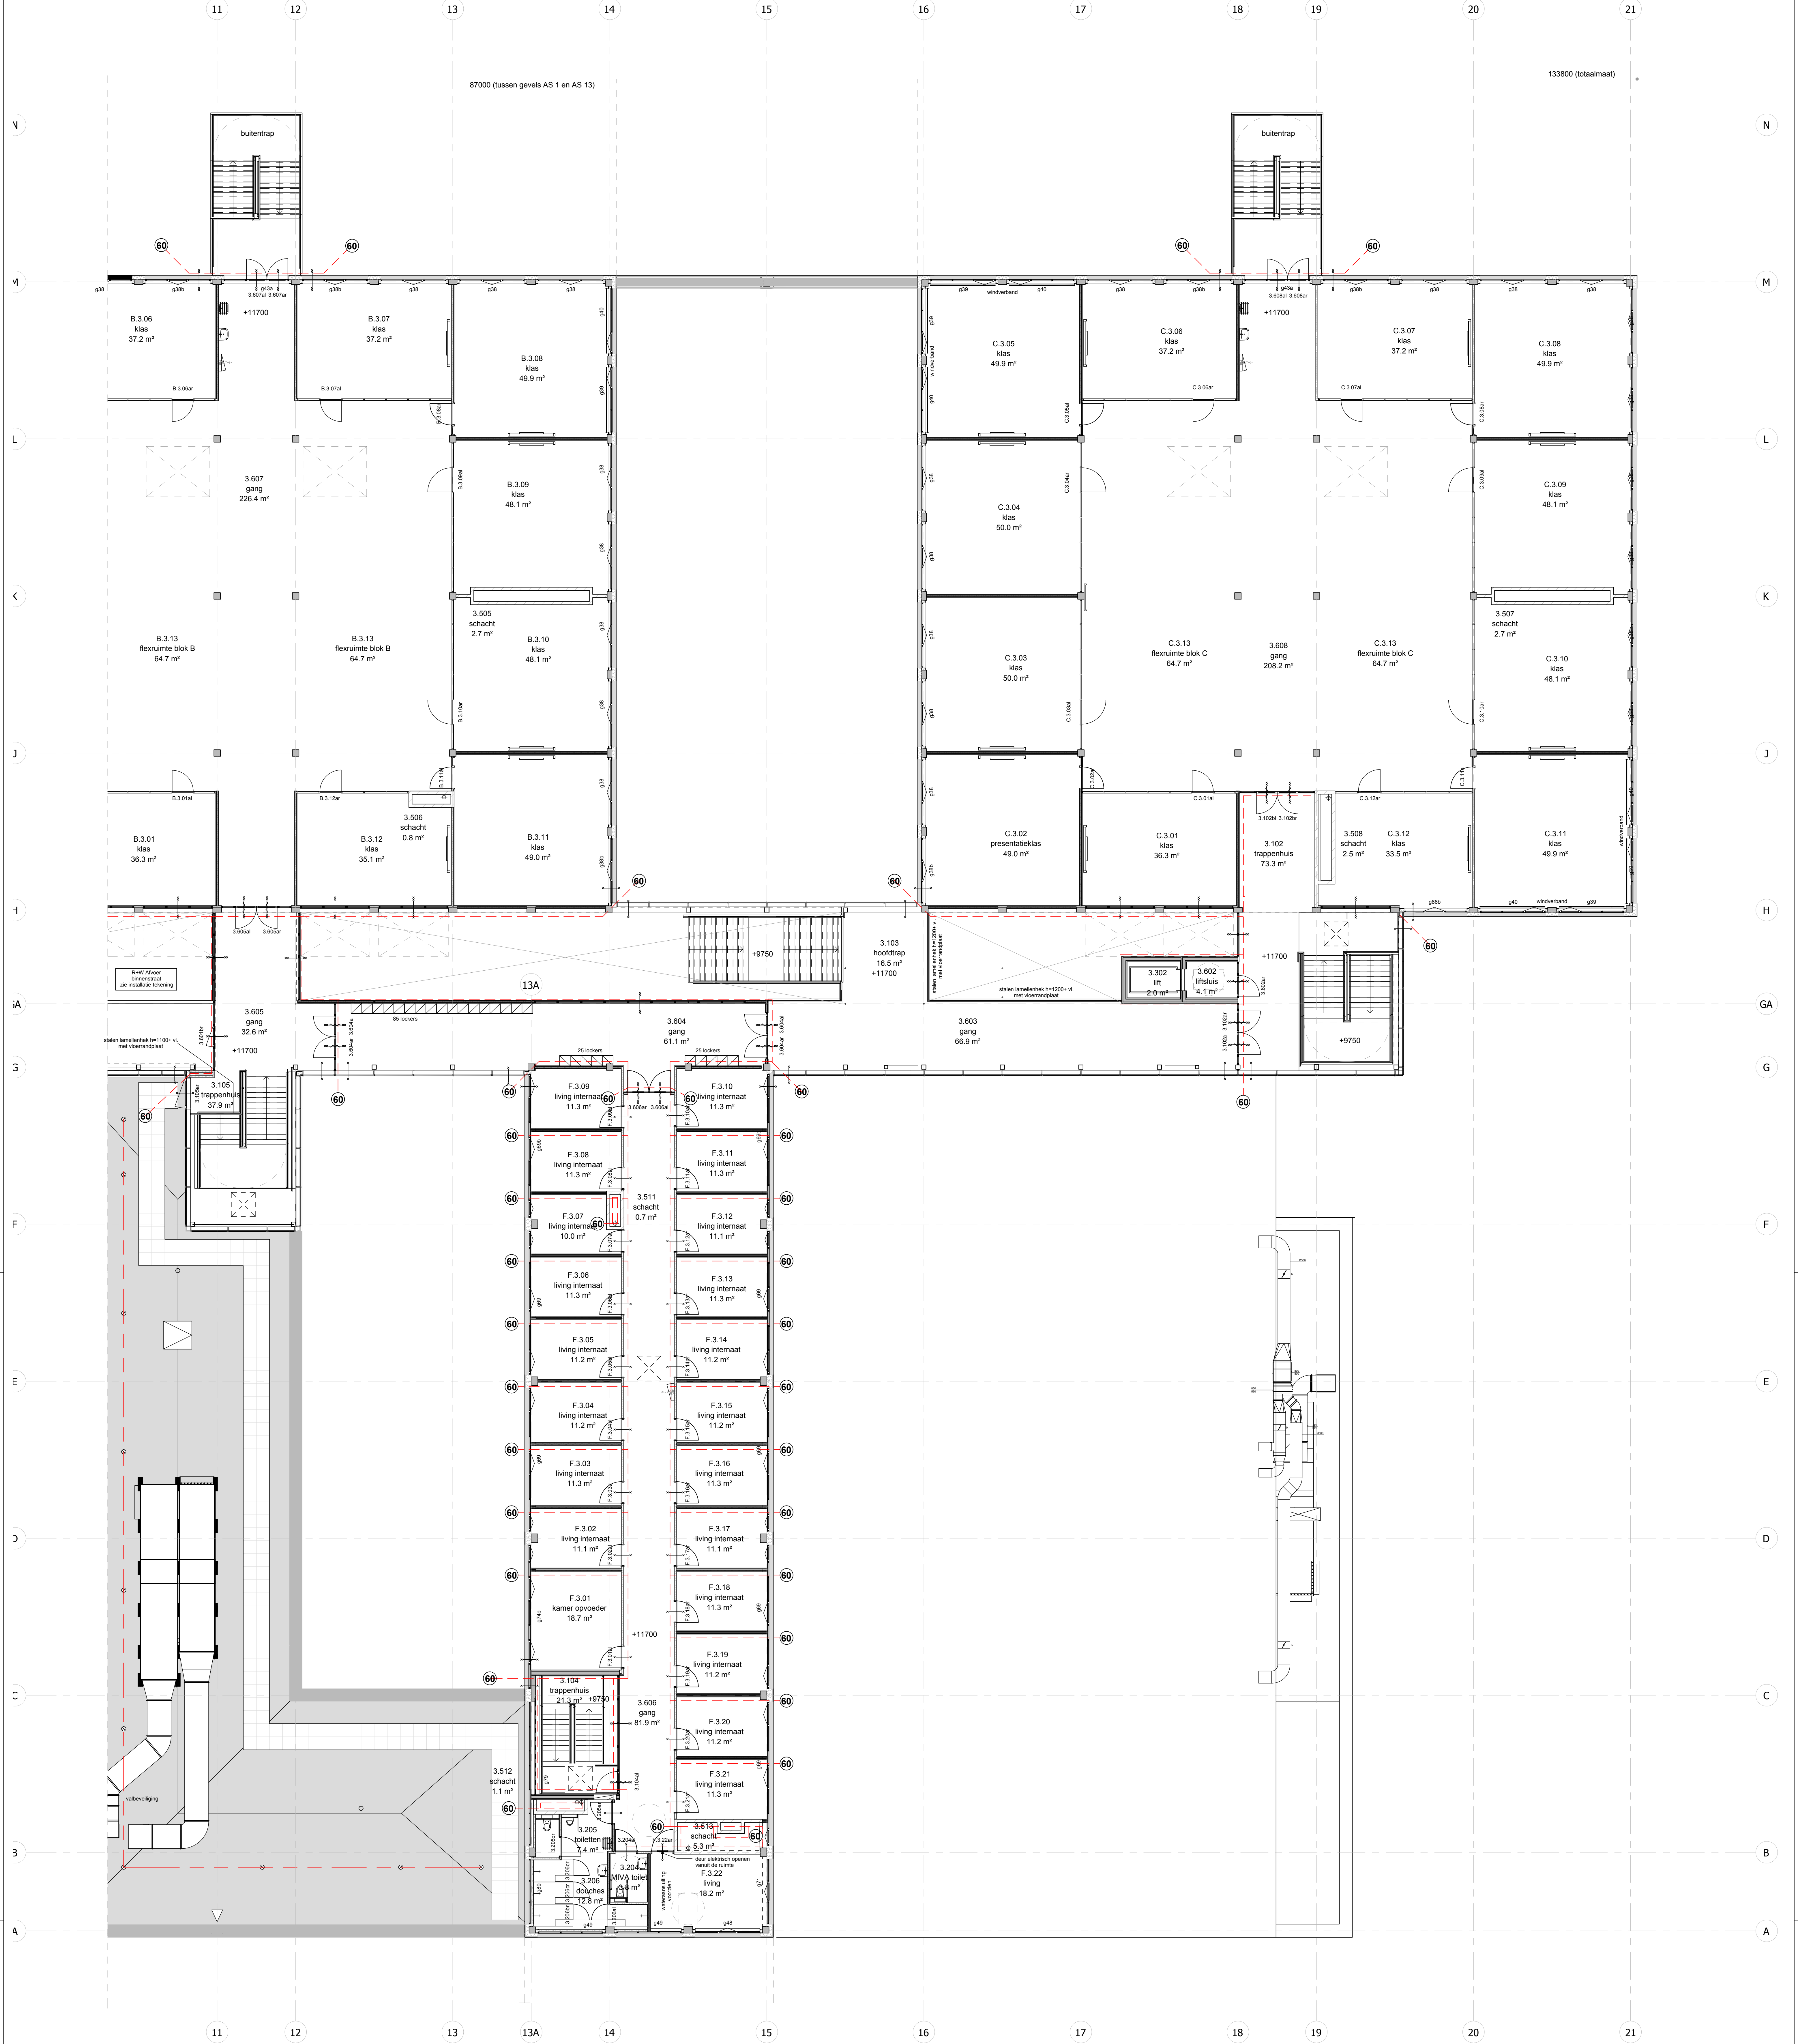

RENVOOI PLATTEGRONDEN - NIEUW

- prefab beton kolom - opgave constructeur
- 1 stalen kolom - opgave constructeur
- gezette metalen gevelbeplating (raster van 600)
Rc min. 4,6 m²/KW; minerale wol 160mm dik
- multiplex 15mm, dampremmende laag, binnenspouwblad,
stijl- en regelwerk 44x95mm, multiplex 15mm
- prefab beton hollewand - opgave constructeur
- aluminium vliesgevel met isolerende beglazing
- aluminium gevelkozijn met isolerende beglazing
- kalkzandsteen
- metalstud wand
- voorzet wand - metalstud wand
- metalstud wand, ontkoppelde stijlen en regels
- sanitairwand
- profielstalen binnenpui, EI60
- systeemwand
- plaatstalen binnenkozijn
- * voor vaste interieur zie tekeningen interieurarchitect

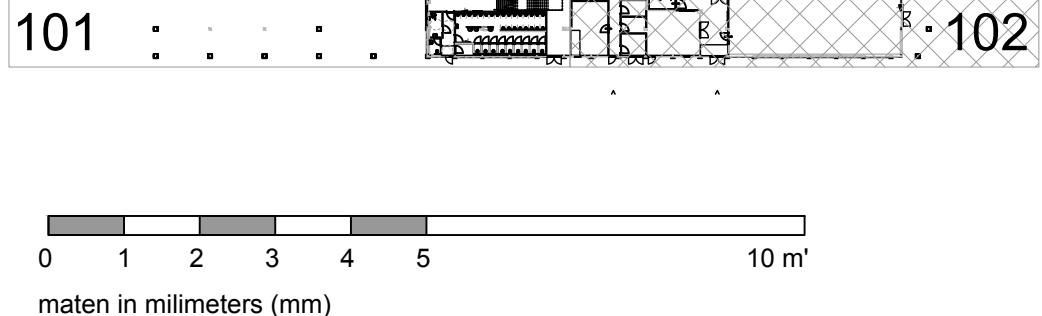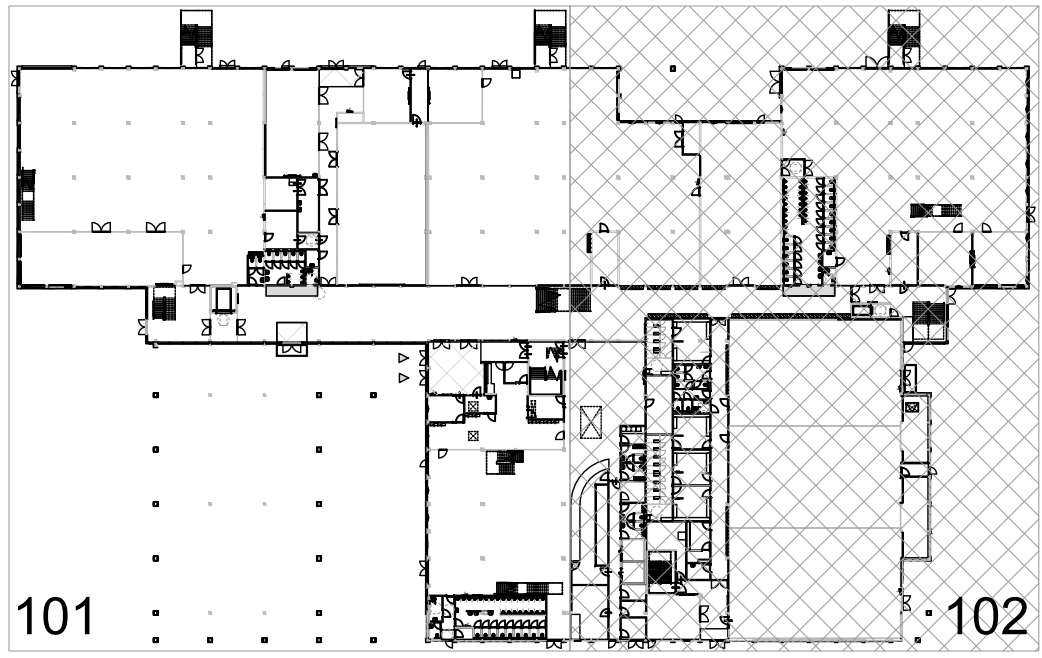

0 1 2 3 4 5 10 m
maten in millimeters (mm)

Bovenzijde afgewerkte begane grondvloer
peil 0 = 6.10 m + T.A.W.
Bovenzijde midden van de weg
100-peil = 6.00 m + T.A.W.

B 12-04-2019 gmr
A 01-03-2019 gmr
22-02-2019 gmr
datum modelleur

wijziging zie stijlen
aangroefwijziging datum
omschrijving

project
VTI Brugge

opdracht
3e verdieping
deet II nieuw

tekeningsnummer fase status
VTI-132 Aanbesteding definitief

opdrachtgever
AG Real Estate - Scholen van Morgen
Kunstlaan 58 1000 Brussel

dossiernummer schaal formaat projectleider
07477.000AA17 1:100 A0 baa

alle maten voor en tijdens de uitvoering controleren
deze tekening is eigendom van de van den berg groep,
en mag zonder schriftelijke toestemming niet
reproduceren of anderszins gebruikt worden

Van den Berg Architecten
Houten

Hot Spot 100
2994-44, Houten
www.vandenbergrgroep.nl