


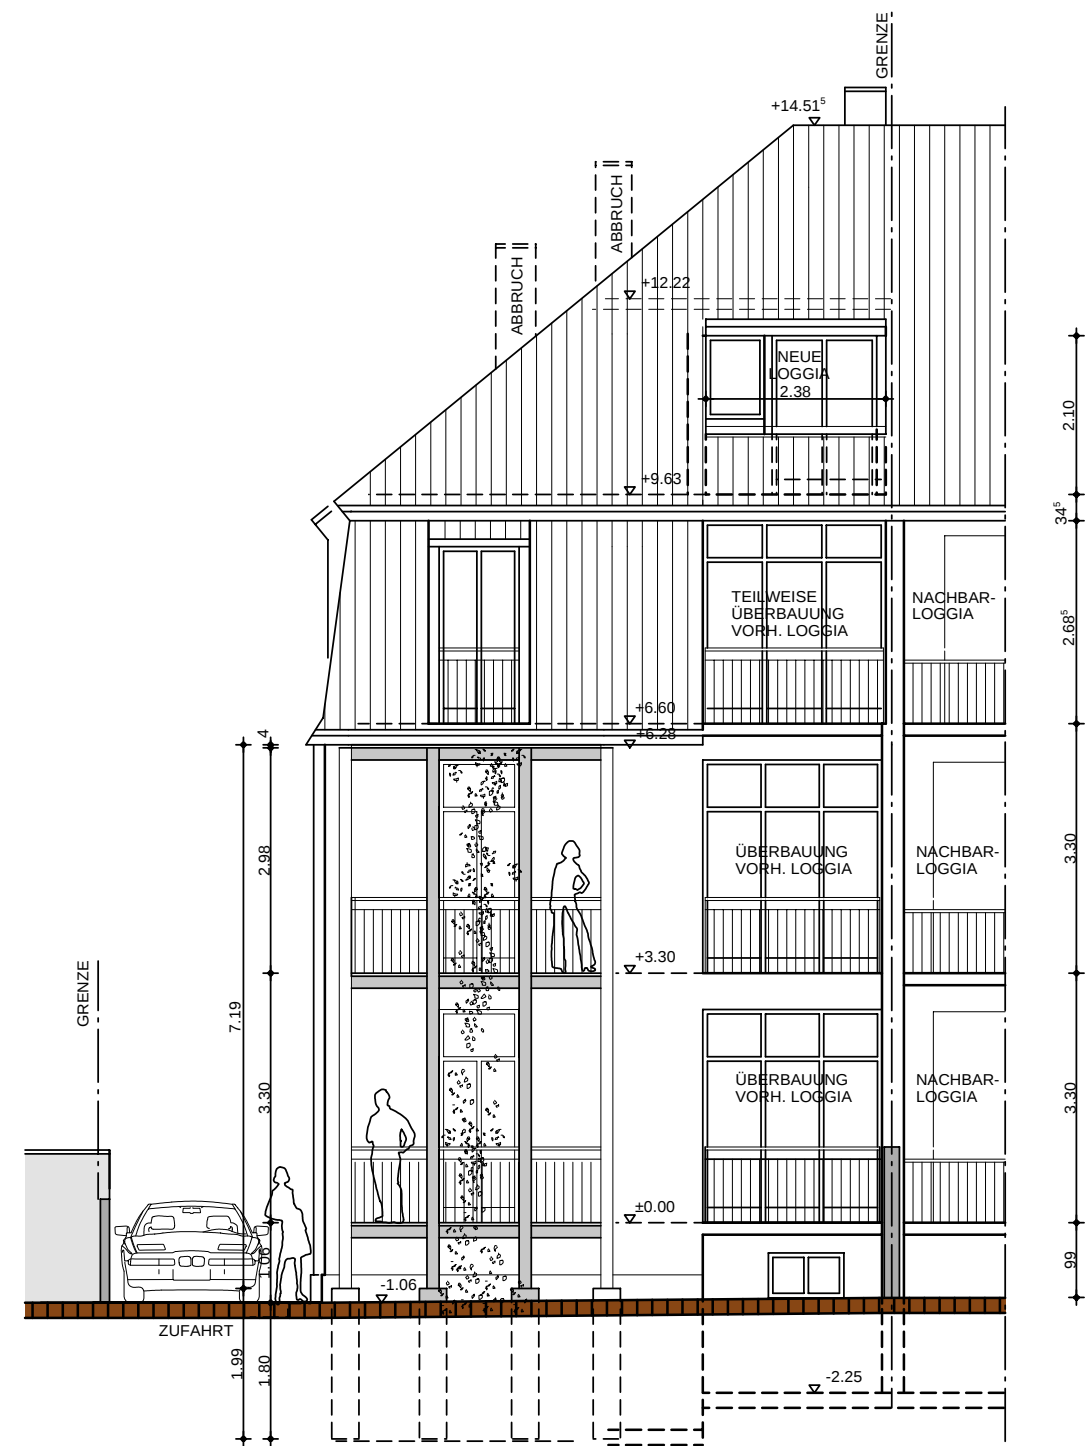

ANSICHT "ZUFABRT" (W)



ANSICHT "HOF" (S)

