


Intervention Regalstruktur

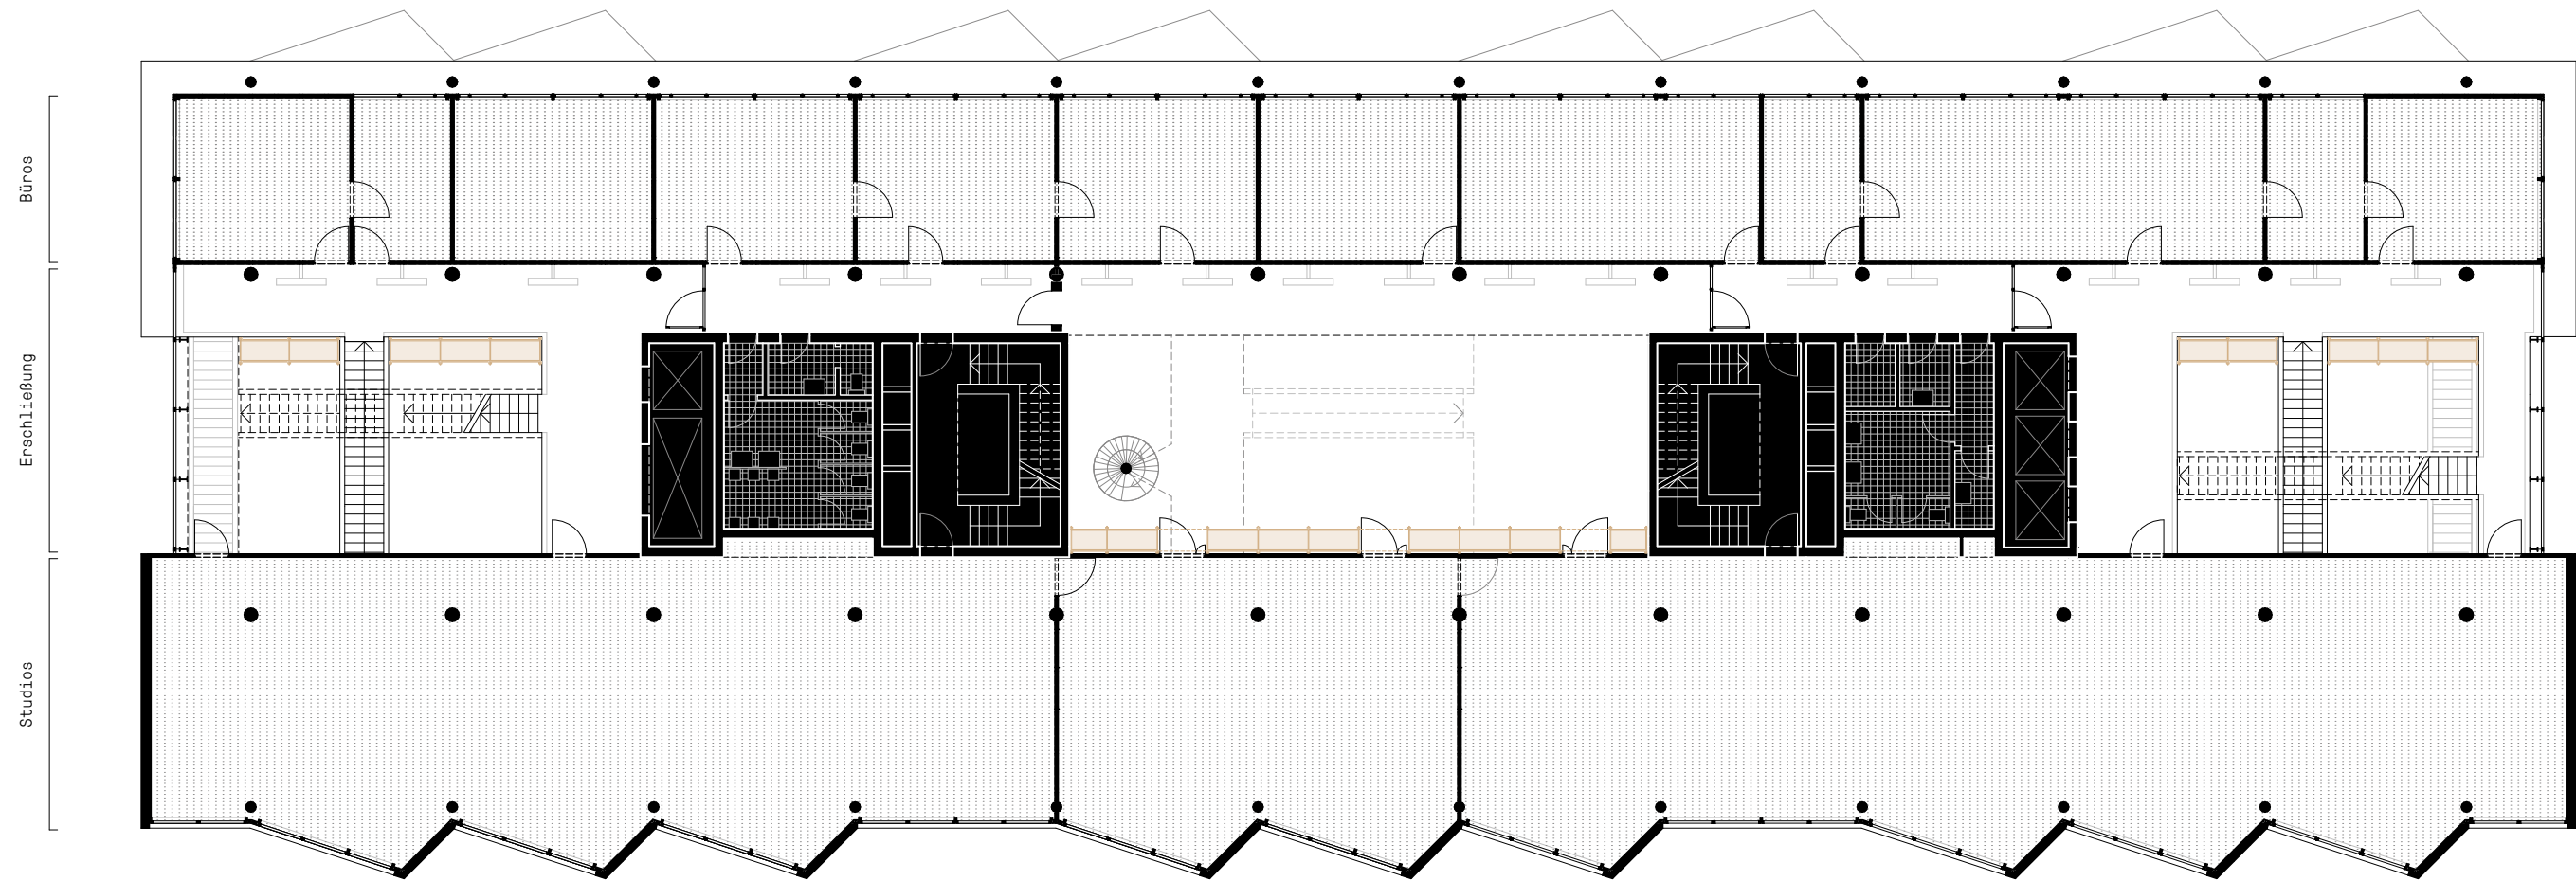

Privat
Kollektiv
Halbprivat

