Bestand Halle 7

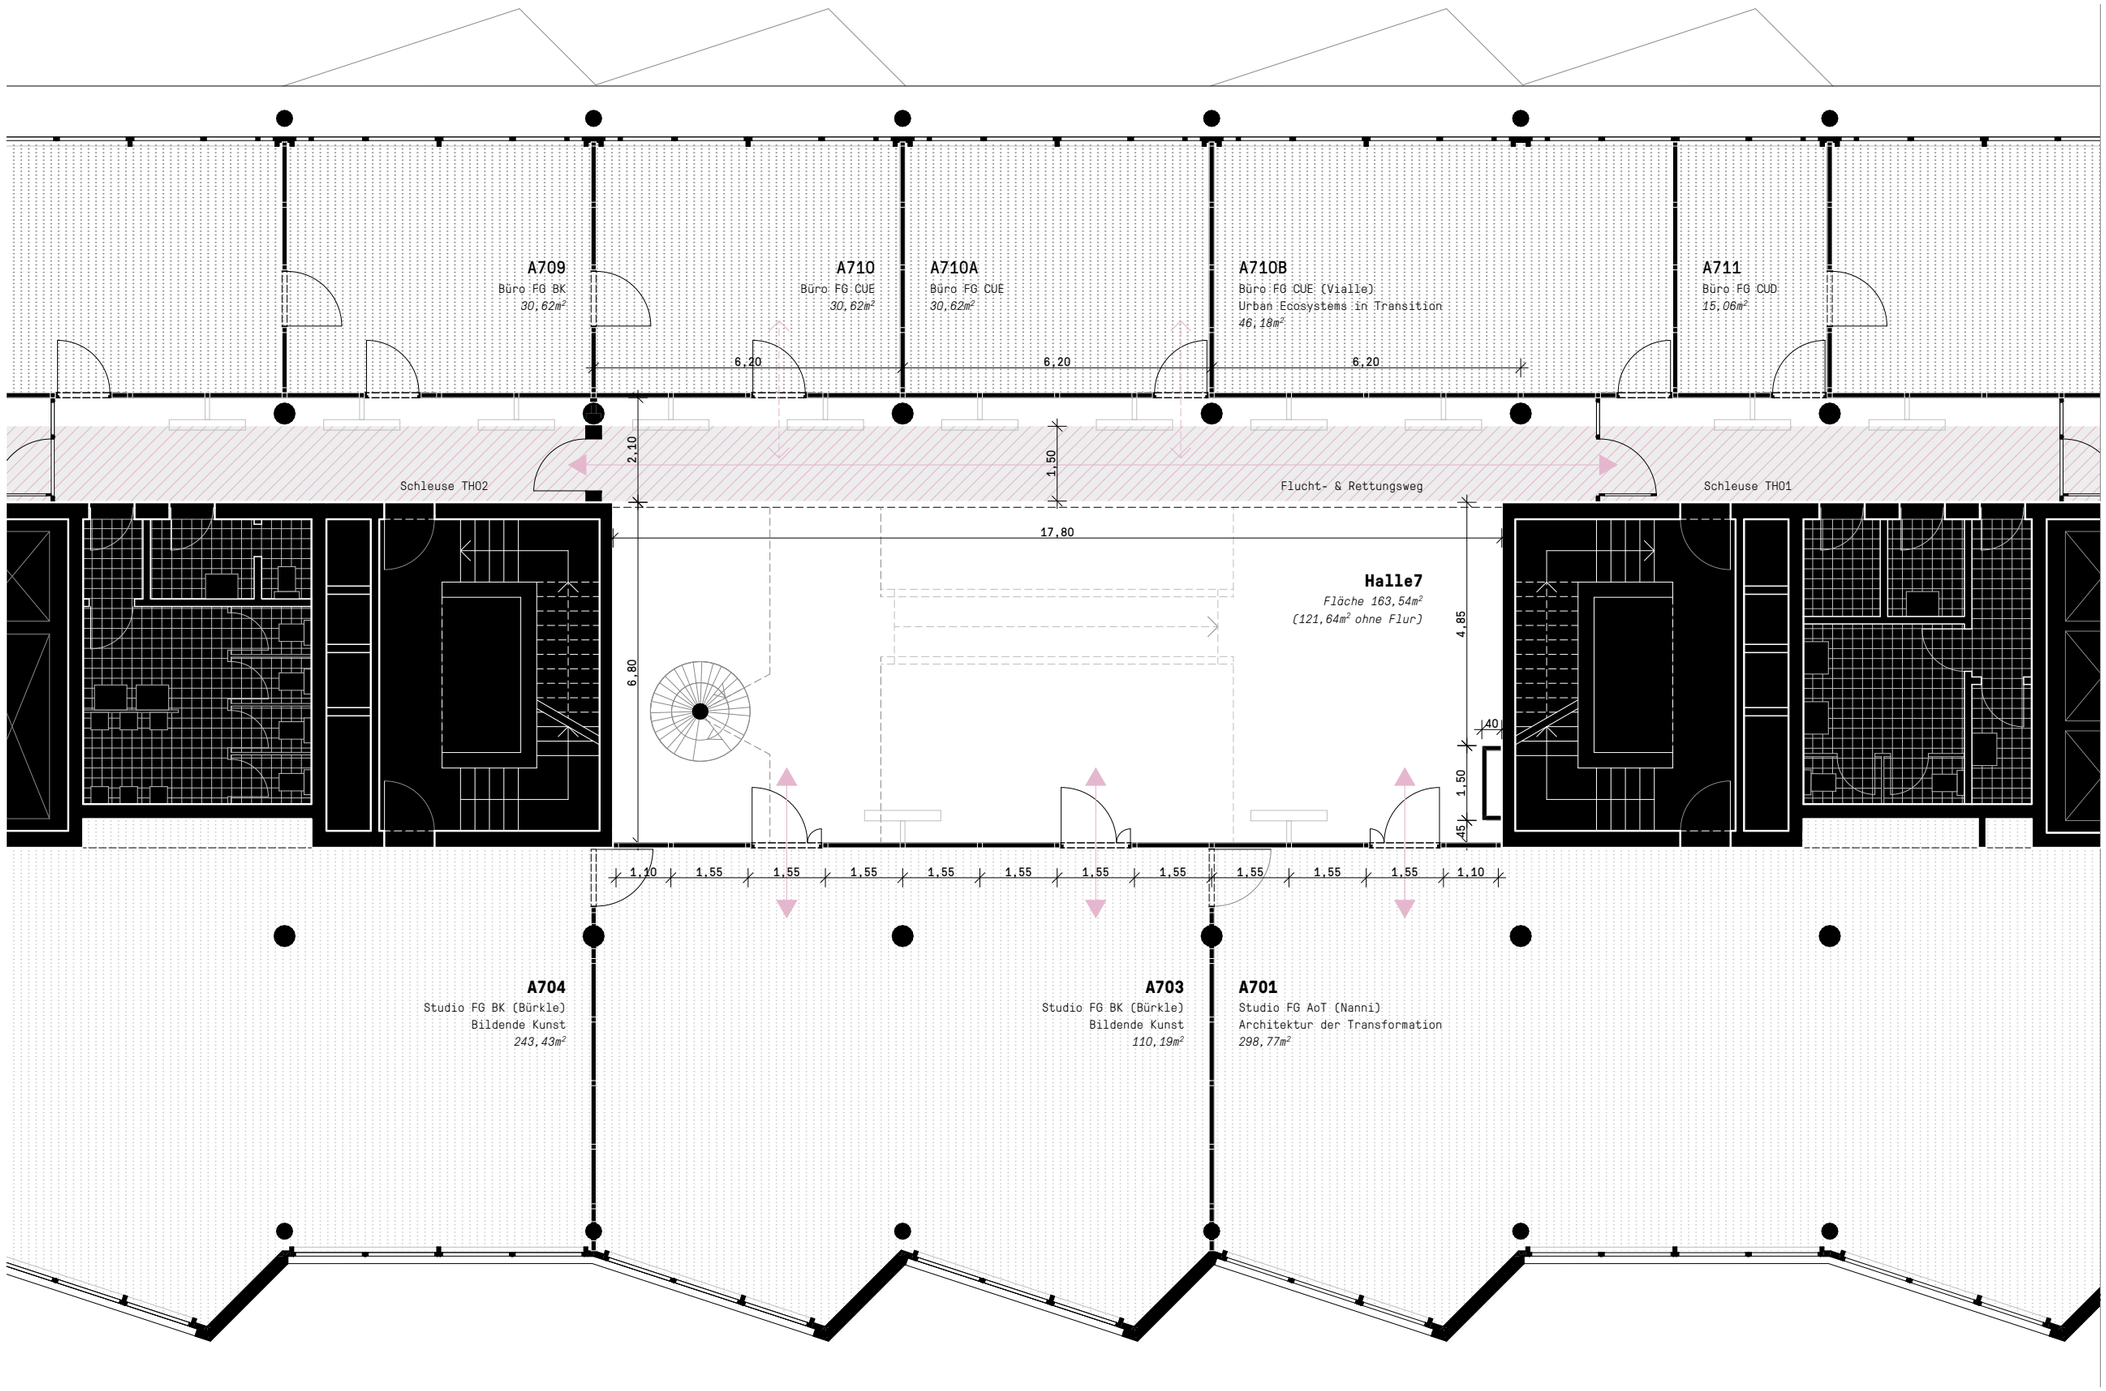

Rahmenbedingungen Halle 7 – Ausschnitt Grundriss 7.OG 1:100