


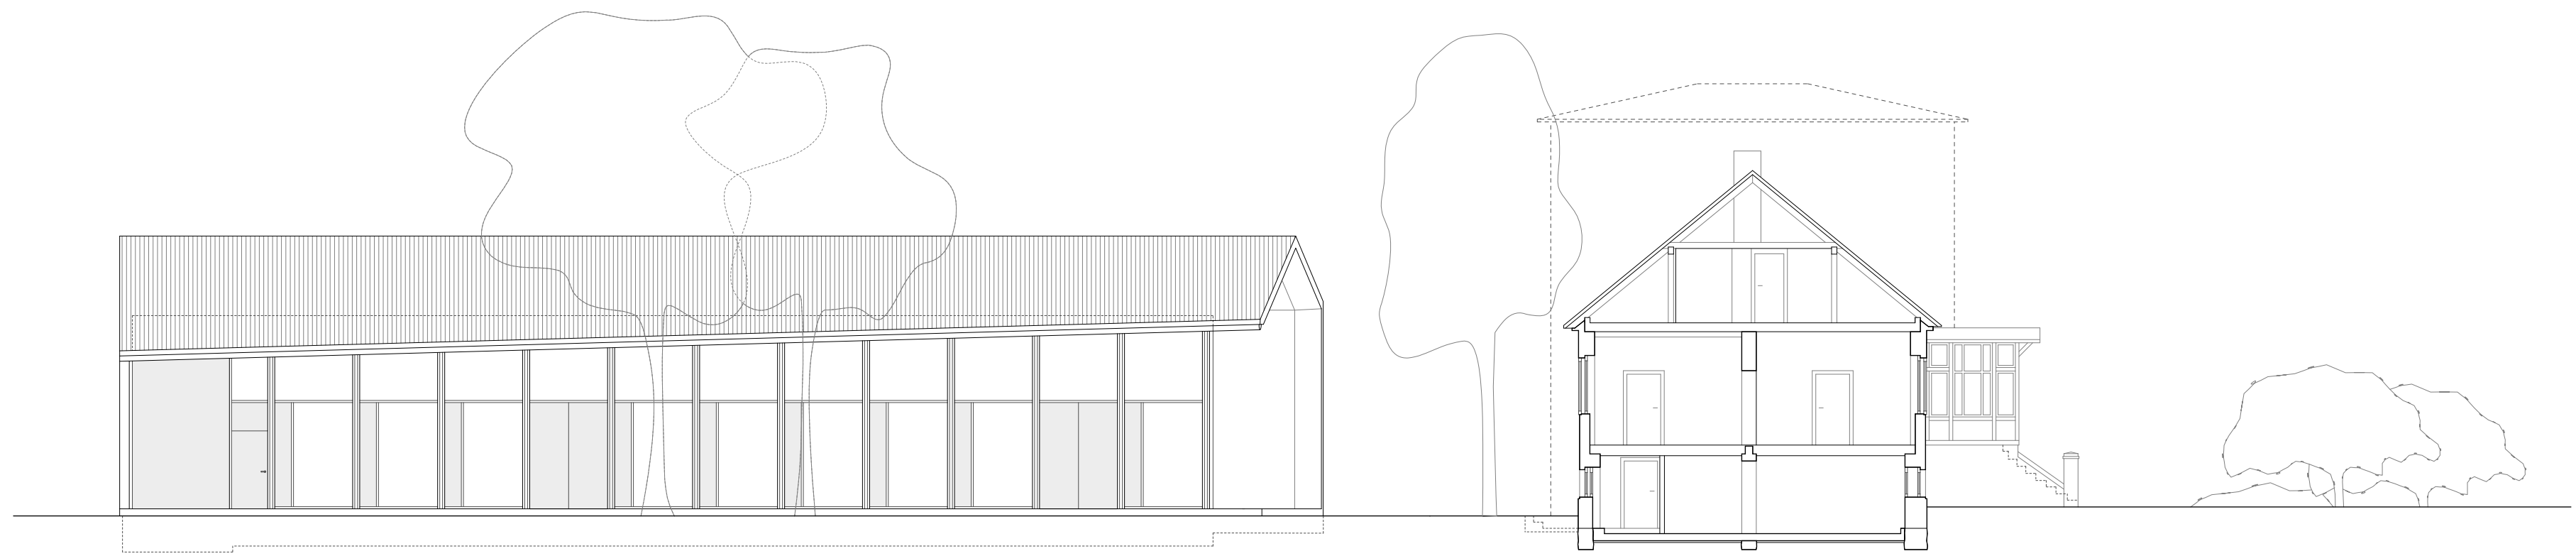

SCHNITT GUTSHAUS



SCHNITT WERKHALLE

0 1m 5m 10m