


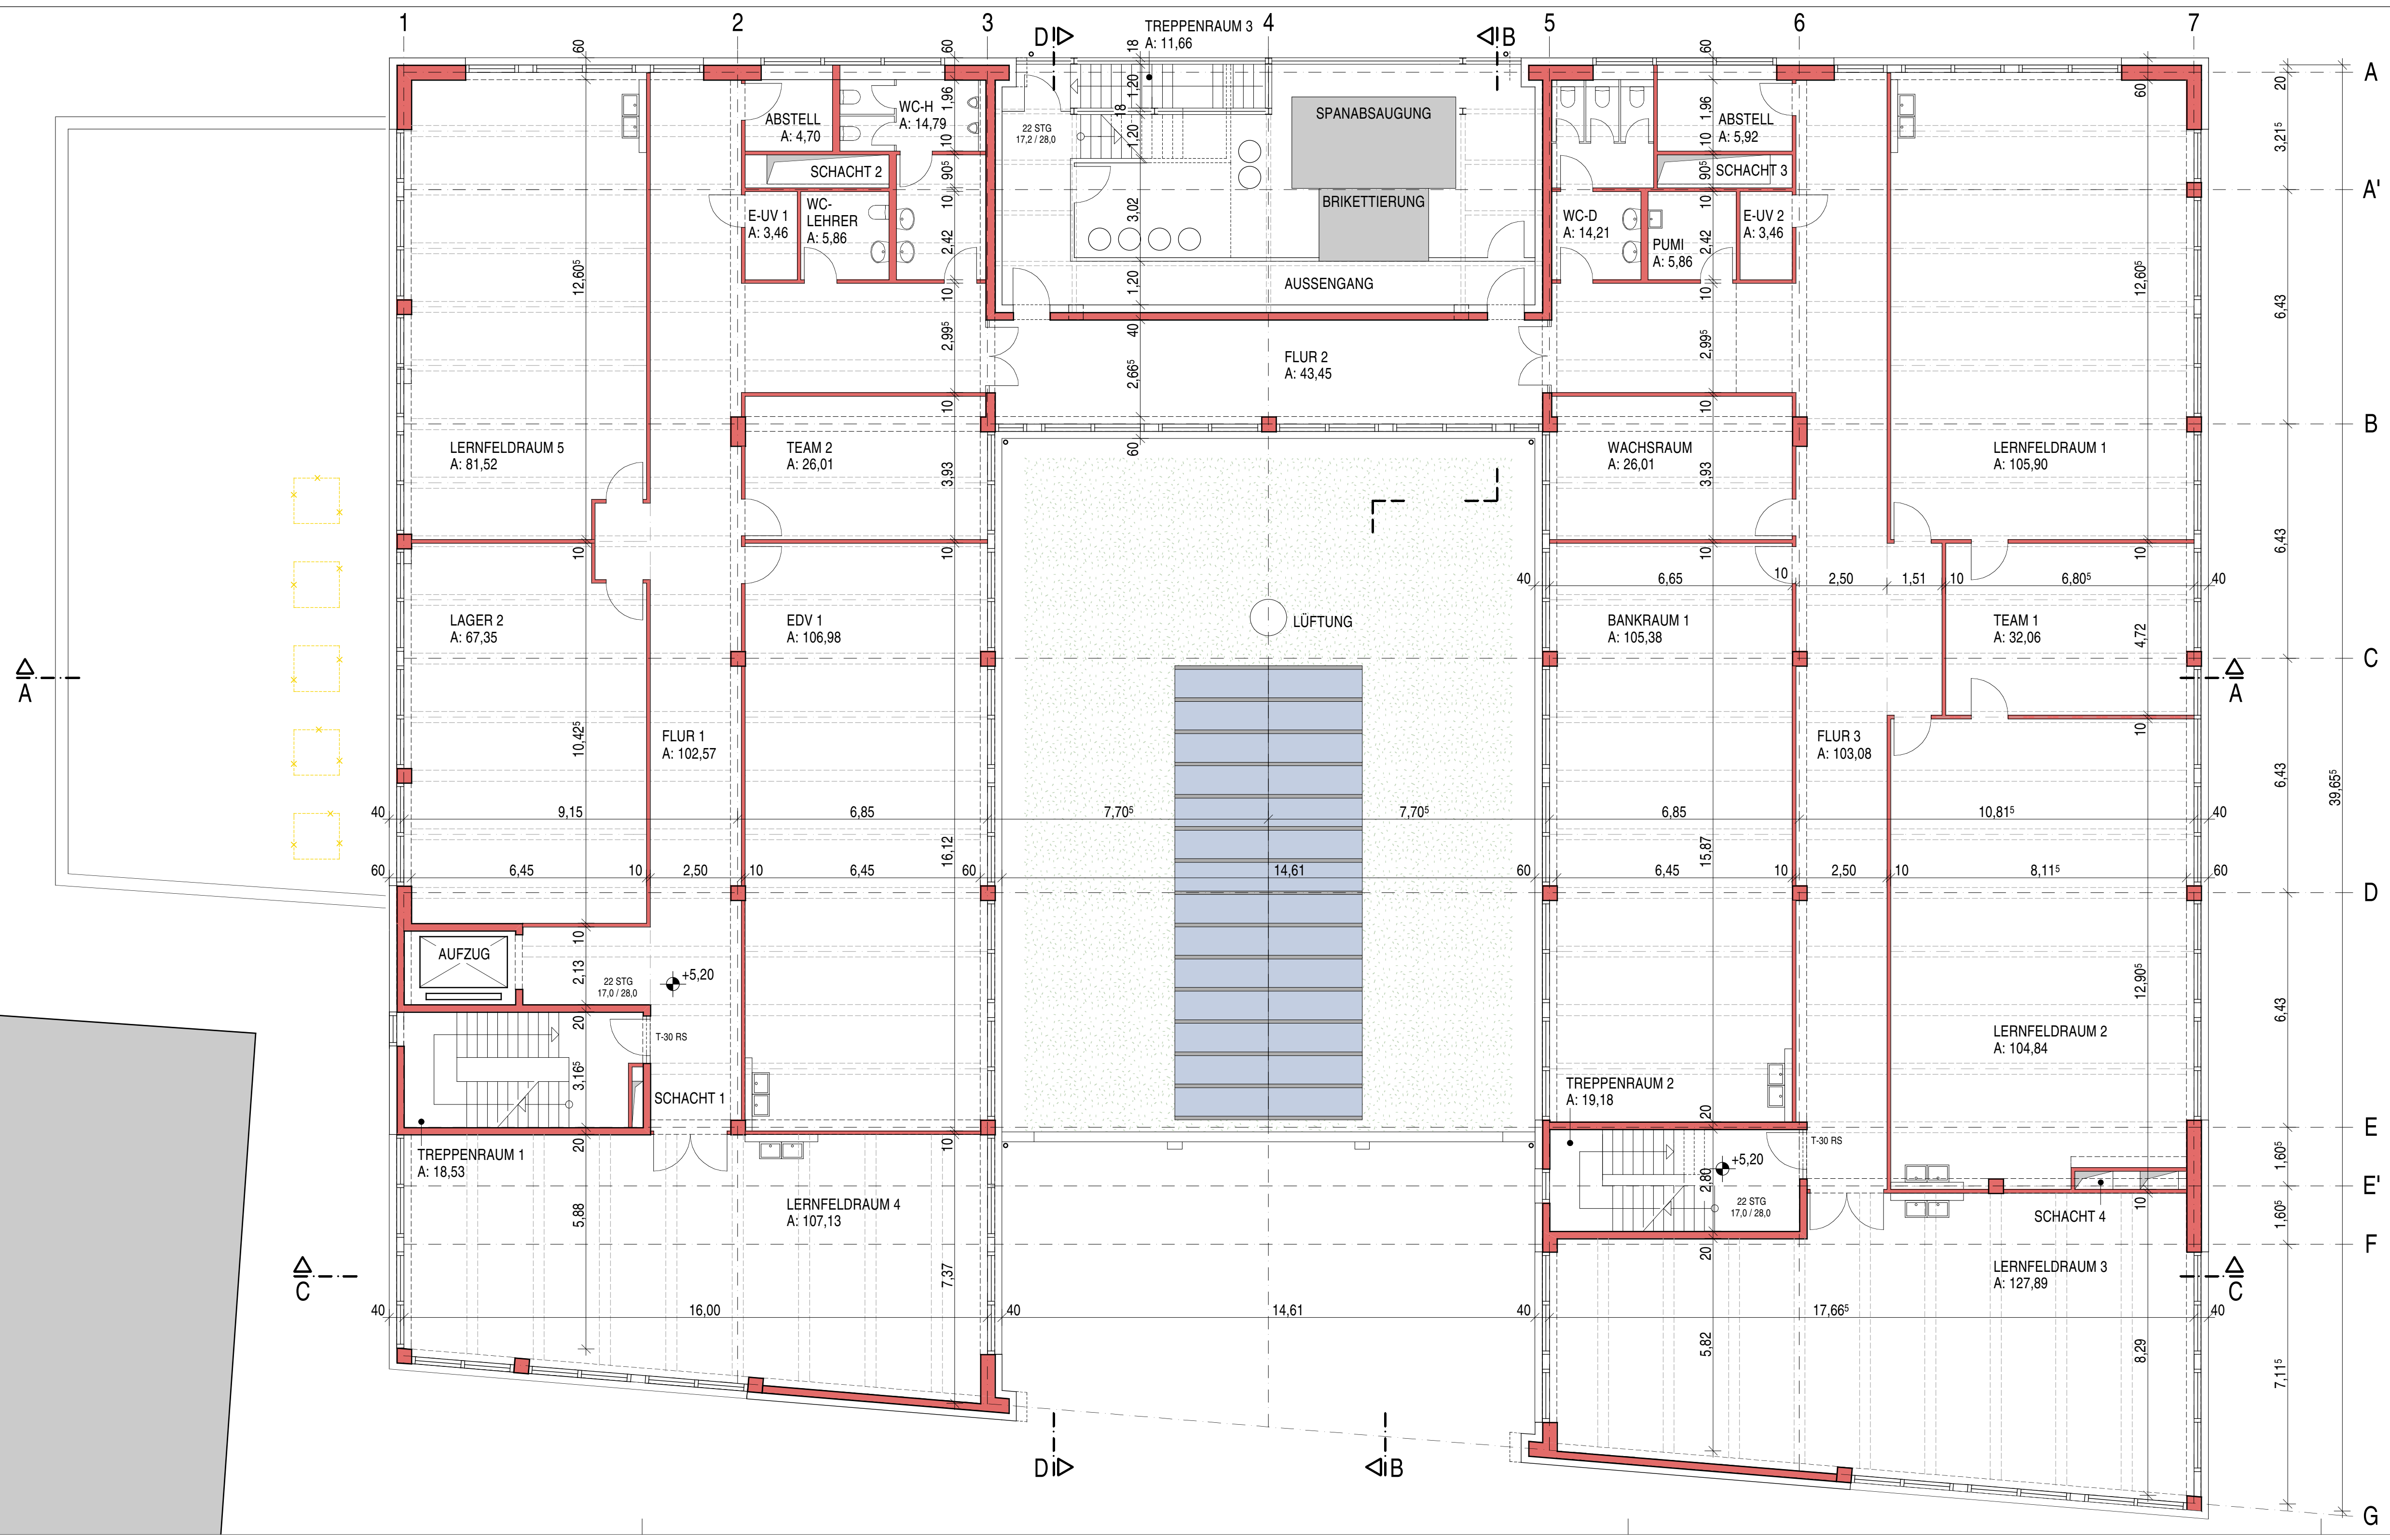

- BAUTEILE, BESTAND
- BAUTEILE, ABRUCH
- BAUTEILE, NEU

±0,00 = +9,30 üNN

Änderungen	gez./Datum
Projekt TECHNOLOGIEZENTRUM HOLZ AUFSTOCKUNG GEBÄUDE F ERWEITERUNG DER	Plan Nr. G 05
 RICHARDSTR. 1 · 22081 HAMBURG	Maßstab 1:100
Planinhalt	gez. HB
Baudienstelle BSU · ABH 54 - LANDESBAU NORD BAHRENFELDER STR. 256 22765 HAMBURG	Datum 26.10.2007 Planformat 84,8 x 41,9 cm
Auftraggeber Freie und Hansestadt Hamburg Behörde für Bildung und Sport	Unterschrift HAMBURGER STR. 131 22083 HAMBURG