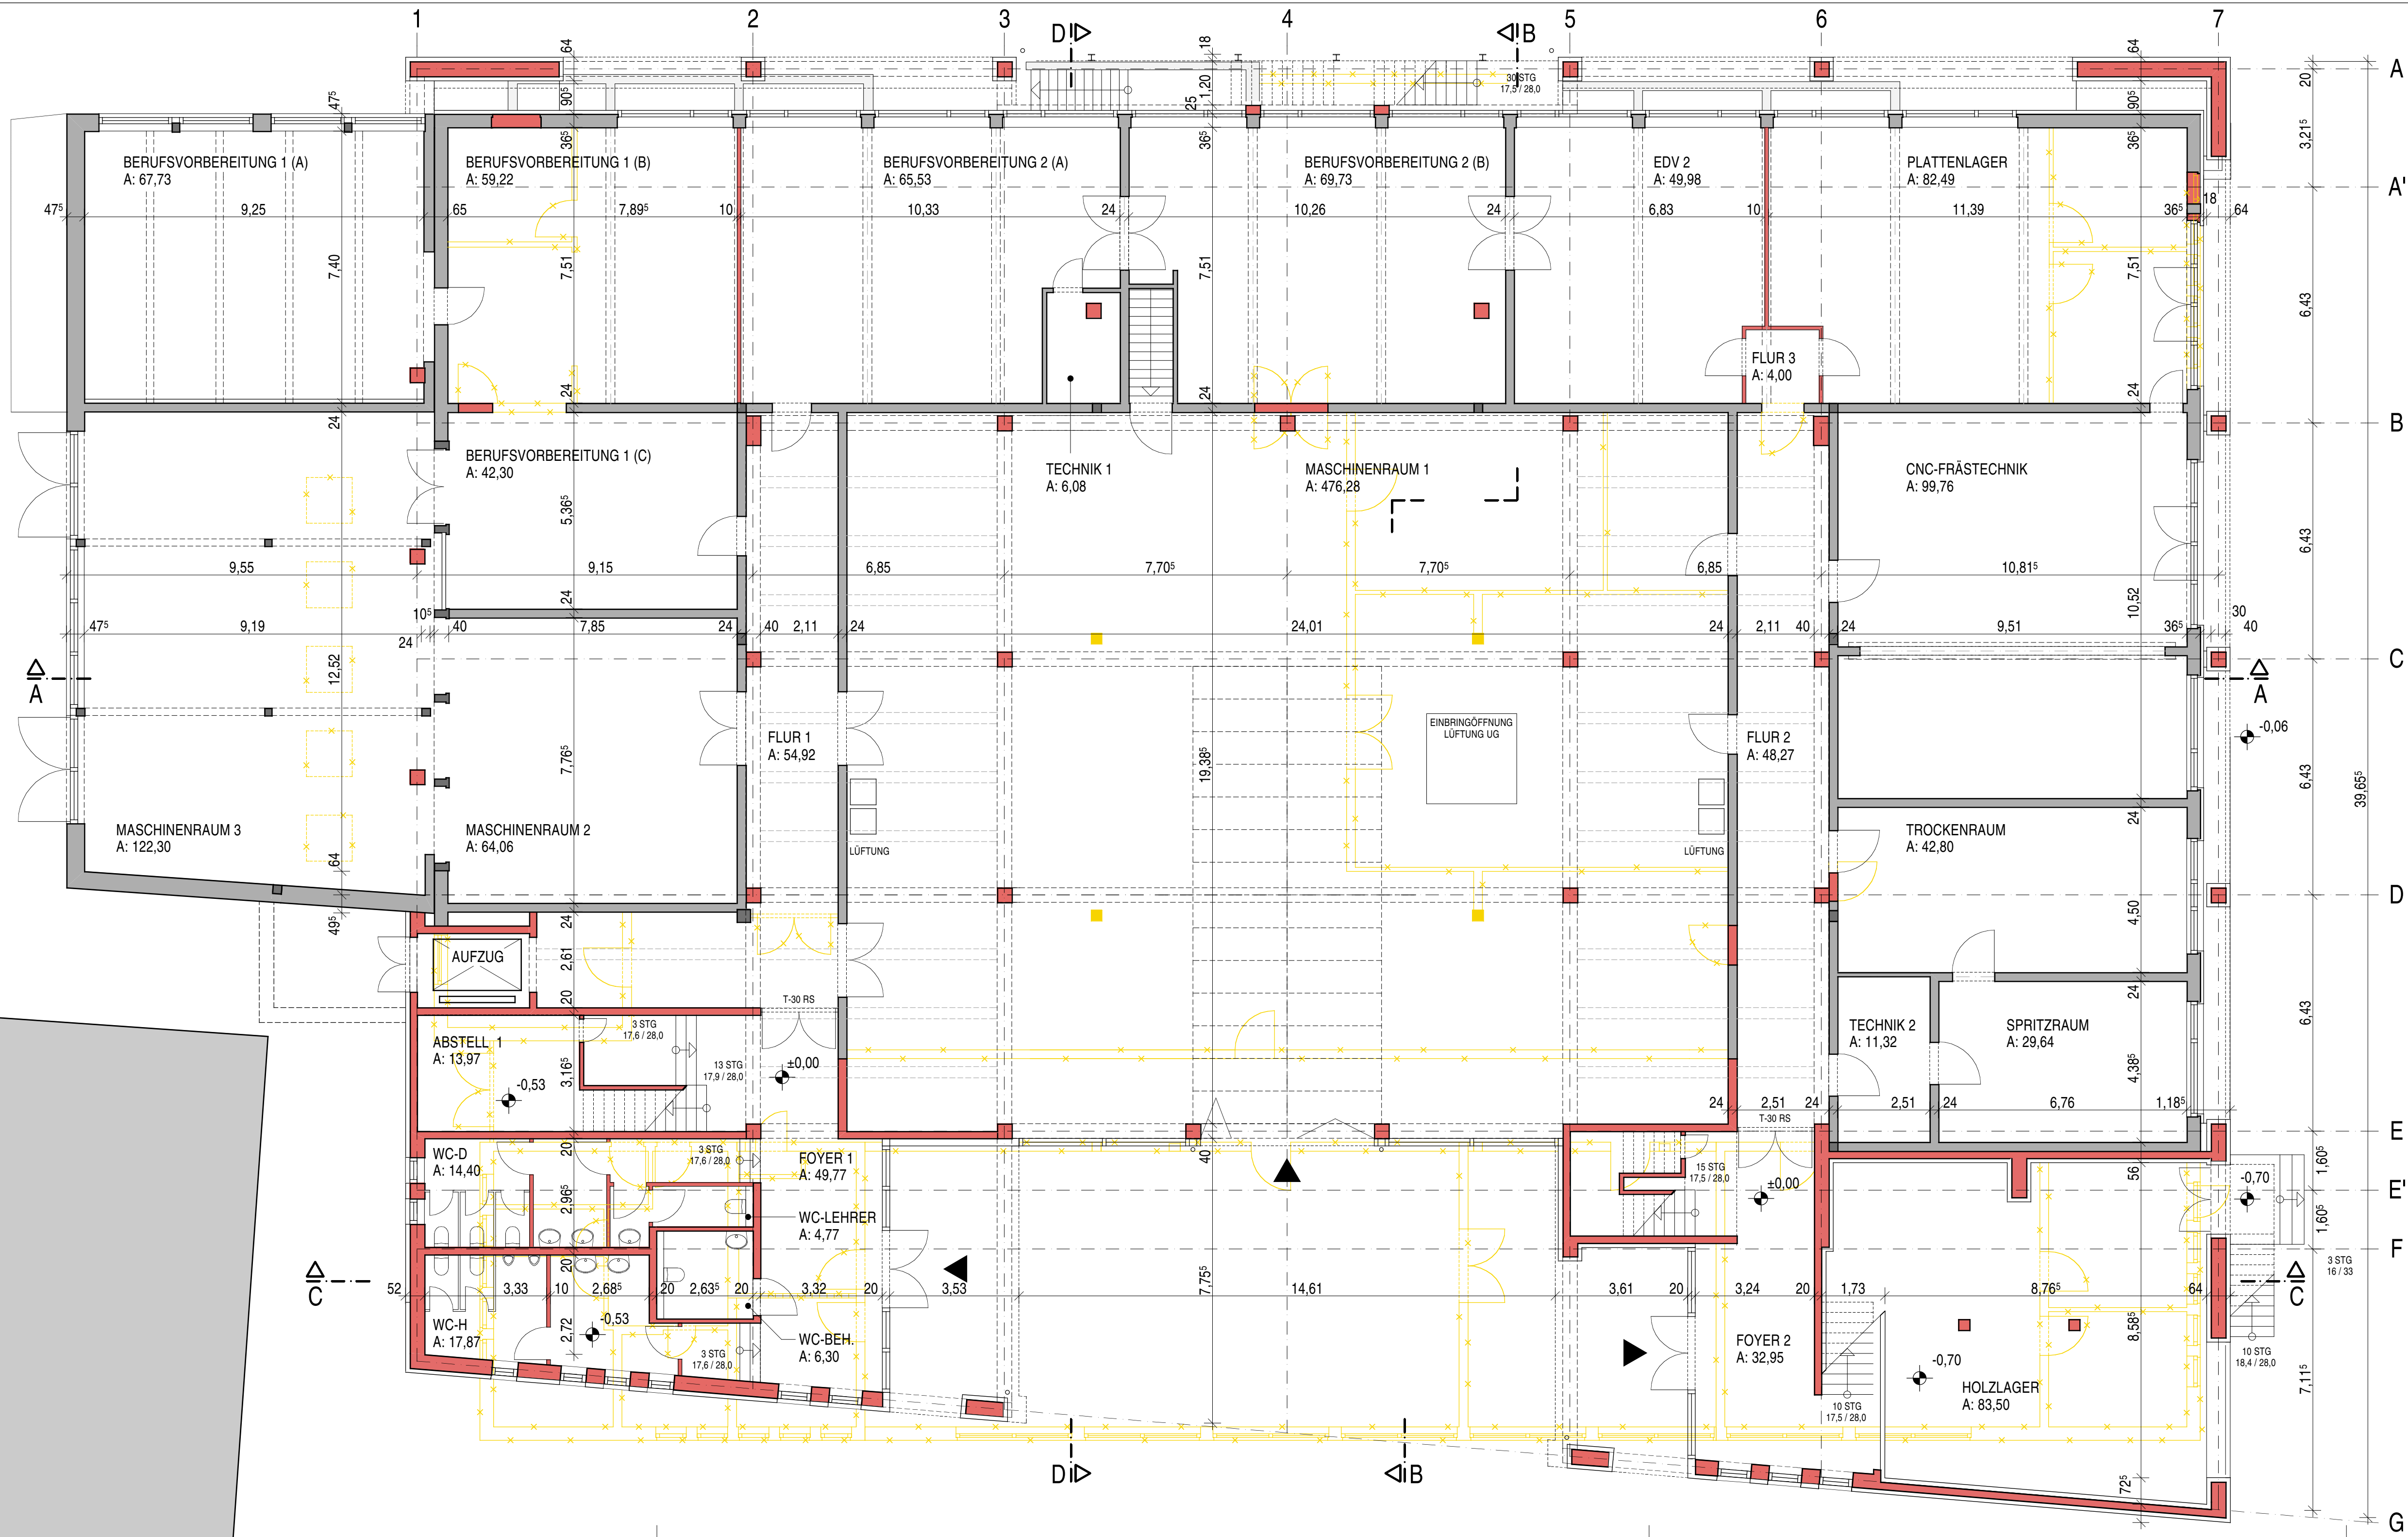


- BAUTEILE, BESTAND
- BAUTEILE, ABRUCH
- BAUTEILE, NEU

±0,00 = +9,30 üNN

Änderungen	gez./Datum
Projekt TECHNOLOGIEZENTRUM HOLZ AUFSTOCKUNG GEBÄUDE F ERWEITERUNG DER	Plan Nr. G 03
Gsechs Geometrische, Statistische und Raumgestaltung RICHARDSTR. 1 · 22081 HAMBURG	Maßstab 1:100
Planinhalt	gez. HB
Baudienstelle BSU · ABH 54 - LANDESBau NORD BAHRENFELDER STR. 256 22765 HAMBURG	Datum 26.10.2007
Auftraggeber	Planformat 84,8 x 41,9 cm
	Unterschrift

Freie und Hansestadt Hamburg
Behörde für Bildung und Sport

HAMBURGER STR. 131
22083 HAMBURG

Kaj Müller Architekten BDA
Winterhuder Weg 144 · 22085 Hamburg · Tel. 040 - 27 00 88 3 · Fax 040 - 27 00 88 5