

$$\pm 0,00 = +9,30 \text{ } \bar{u}_{NN}$$

b) TRÄGERLAGEN AKTUALISIERT	HB	23.03.2010
a) GESAMTE STAHLKONSTRUKTION AKTUALISIERT	HB	07.10.2009
Änderungen	gez./Datum	

Projekt	Plan Nr.
---------	----------

TECHNOLOGIEZENTRUM HOLZ

**ERWEITERUNG DER
AUFSTOCKUNG GEBAUDE F**

Planinhalt	gez.
------------	------

FASSADENSCHNITT 7: QUERSCHNITT TECHNIKBEREICH

Baudienststelle	
Unterschrift	

BSU · ABH 54 - LANDESBAU NORD
BAHRENFELDER STR. 256
22765 HAMBURG


Auftraggeber



Freie und Hansestadt Hamburg
Behörde für Schule und Berufsbildung

Kaj Müller Architekten BDA

Mühlenkamp 31 · 22303 Hamburg · Tel. 040 - 280 5775 - 0 · Fax 040 - 280 5775 - 10

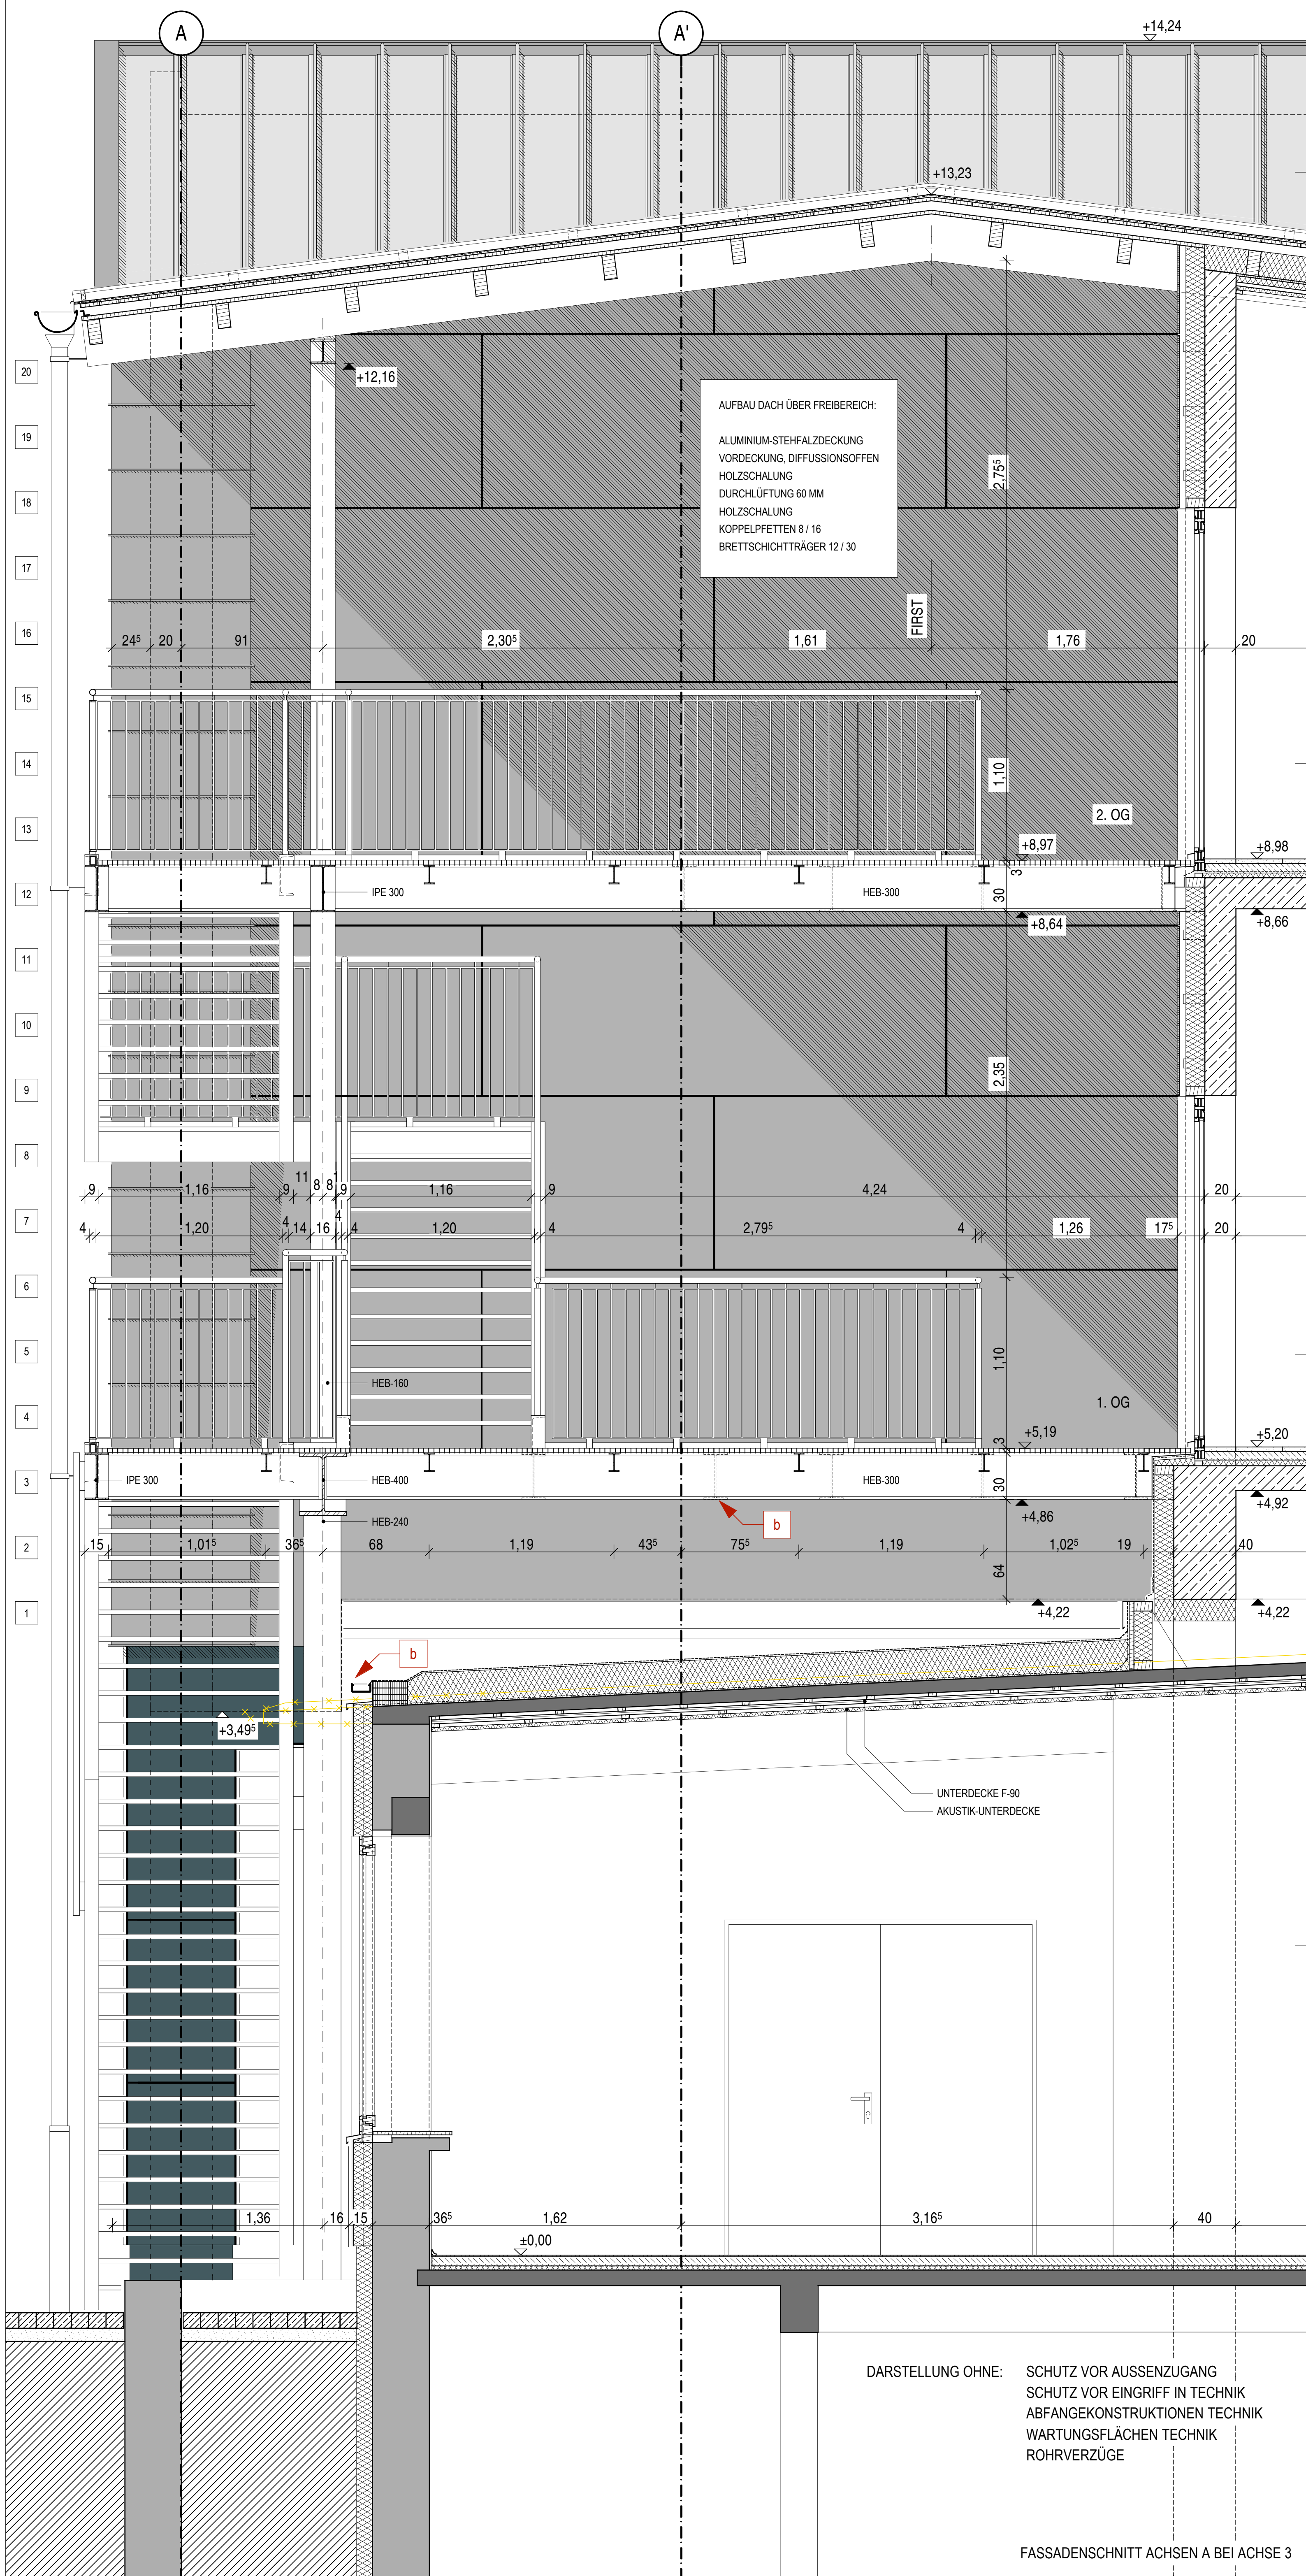

DARSTELLUNG OHNE:

- SCHUTZ VOR AUSSENZUGANG
- SCHUTZ VOR EINGRIFF IN TECHNIK
- ABFANGEKONSTRUKTIONEN TECHNIK
- WARTUNGSFLÄCHEN TECHNIK
- ROHRVERZÜGE

FASSADENSCHNITT ACHSEN A BEI ACHSE 3