


RAUM LERNFELDRAUM 7

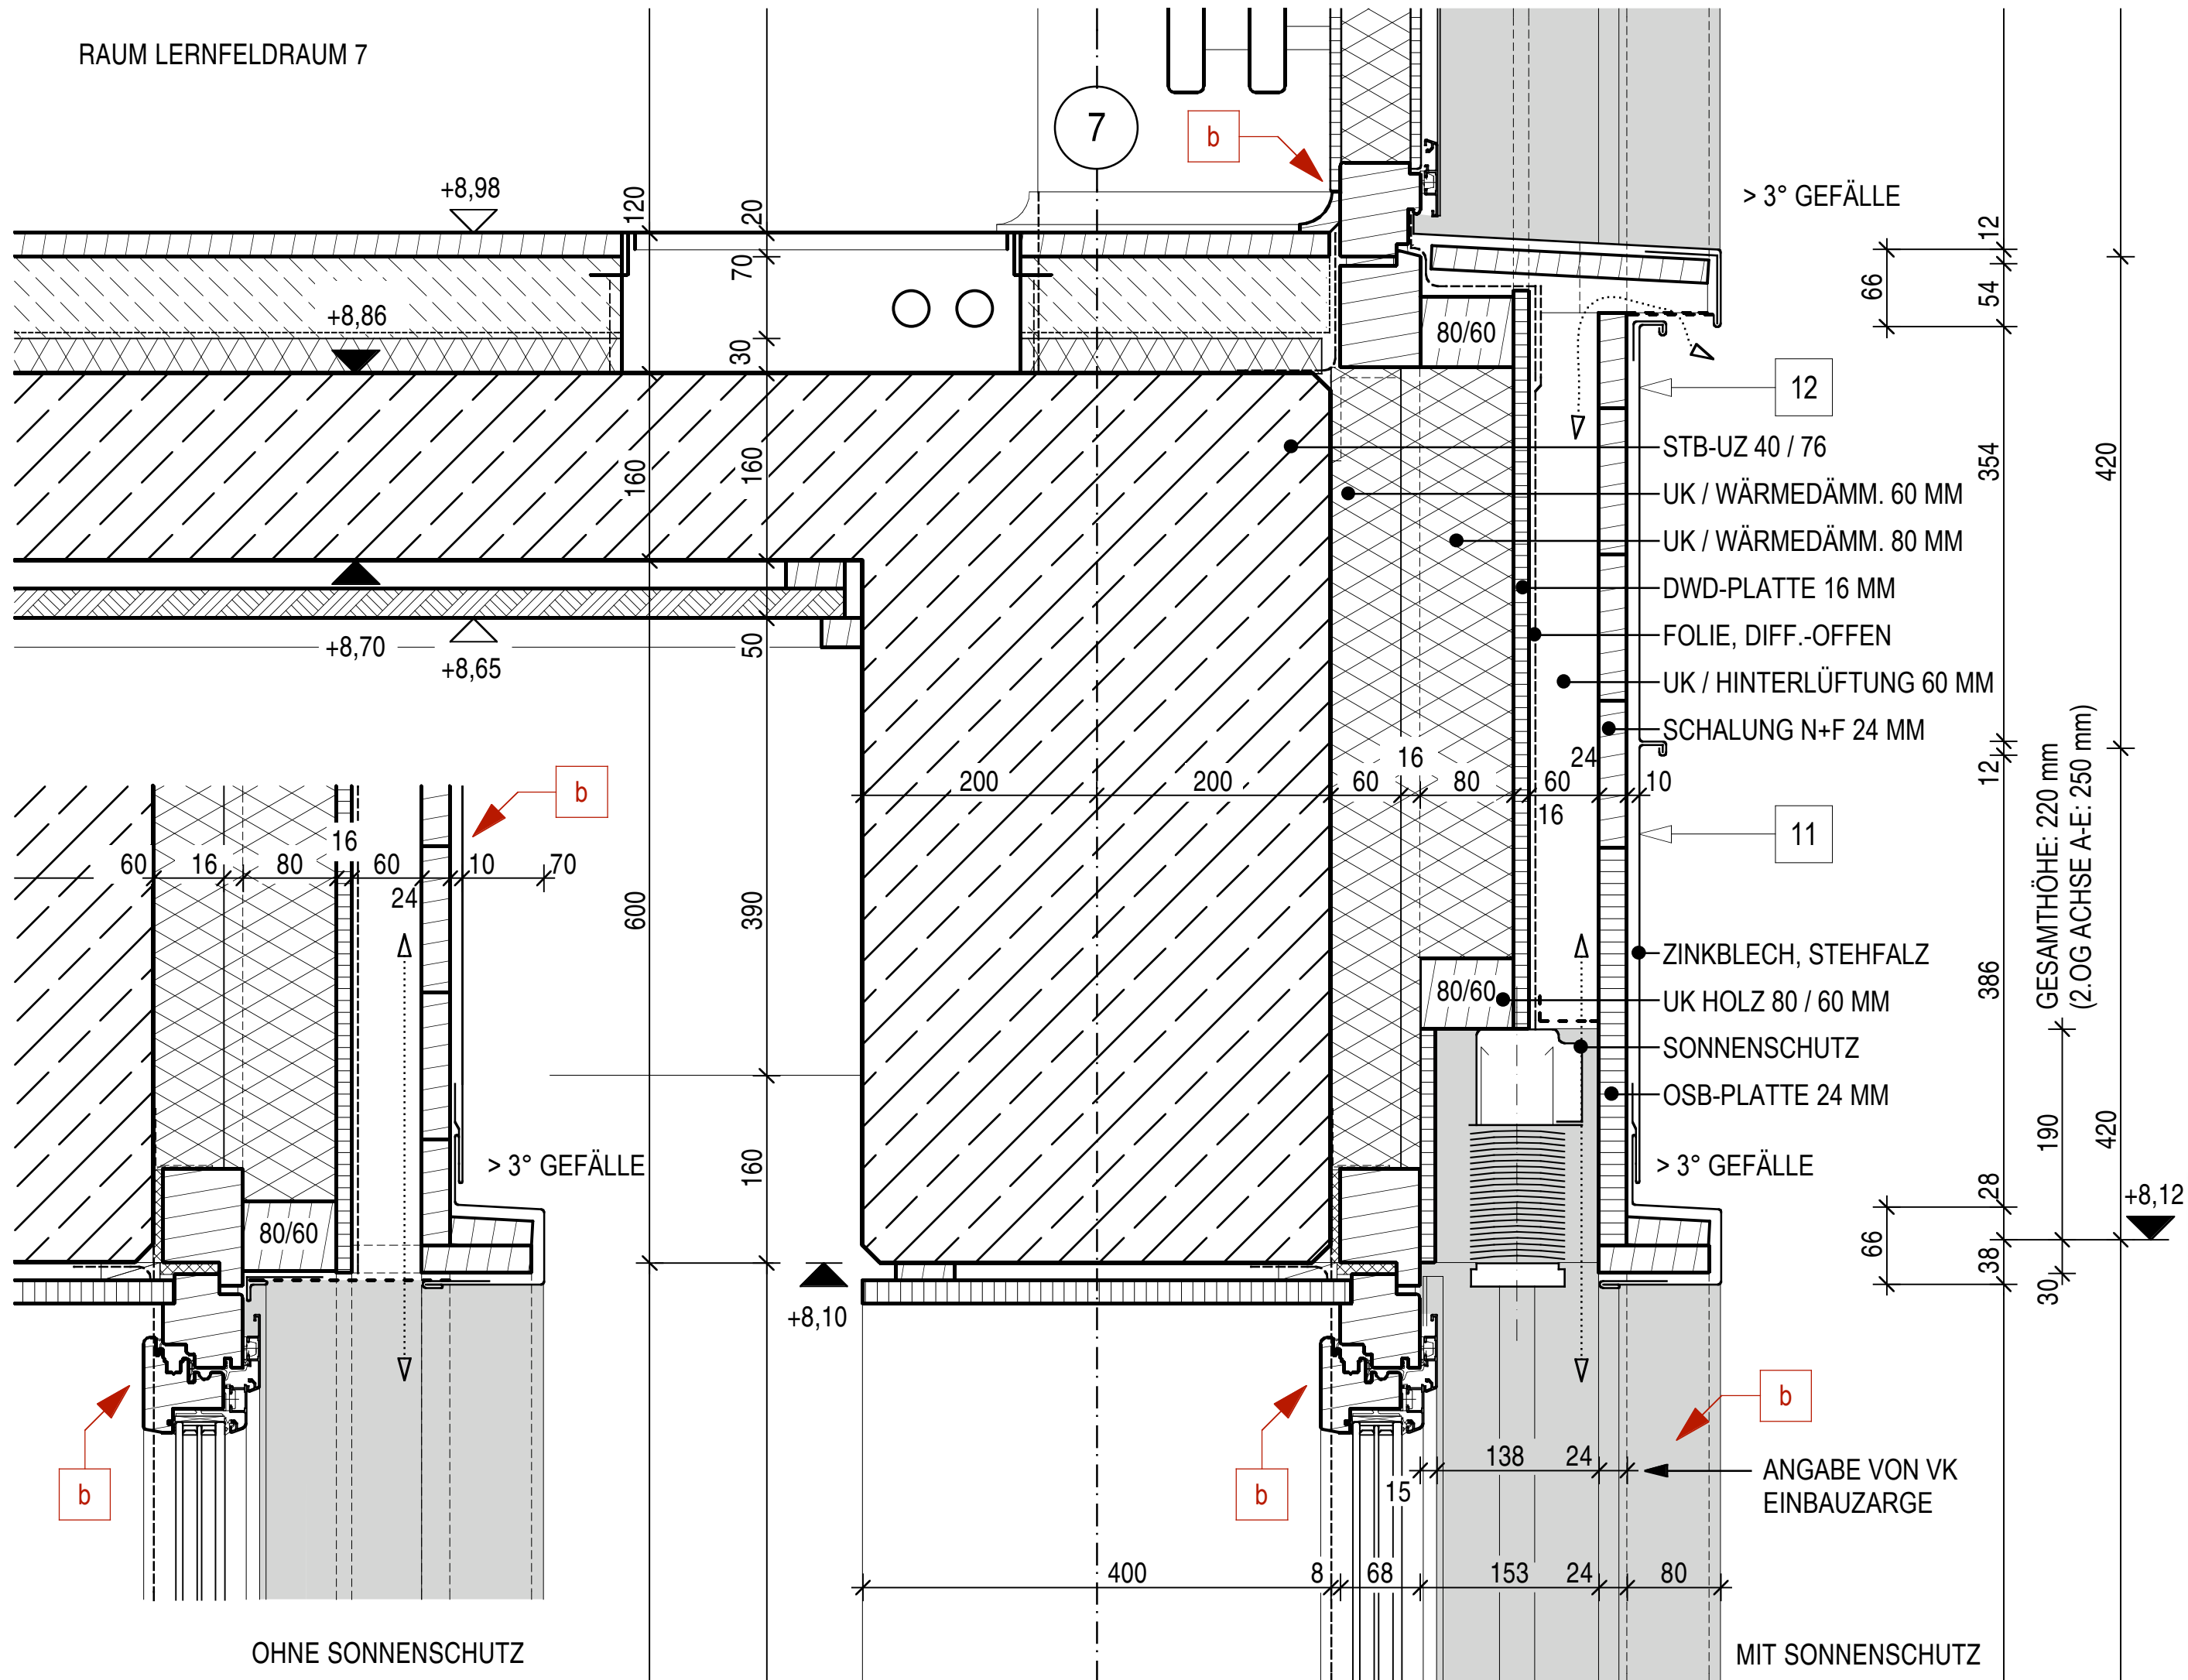

Auftraggeber	 Freie und Hansestadt Hamburg Behörde für Schule und Berufsbildung	HAMBURGERSTR. 131 22083 HAMBURG	Projekt: ERWEITERUNG DER TECHNOLOGIEZENTRUM HOLZ, AUFSTOCKUNG GEB. F RICHARDSTR. 1 · 22081 HAMBURG	Index	b	geä.	HB
Kaj Müller Architekten BDA Mühlenkamp 31 · 22303 Hamburg Tel. 040 - 2700883 · Fax 040 - 2700885	Planinhalt FASSADE ZINK: FENSTER OBEN + UNTEN	Datum	09.12.2008	Datum	gez.	HB	HB
Maßstab			Plan Nr.	D 21b			