


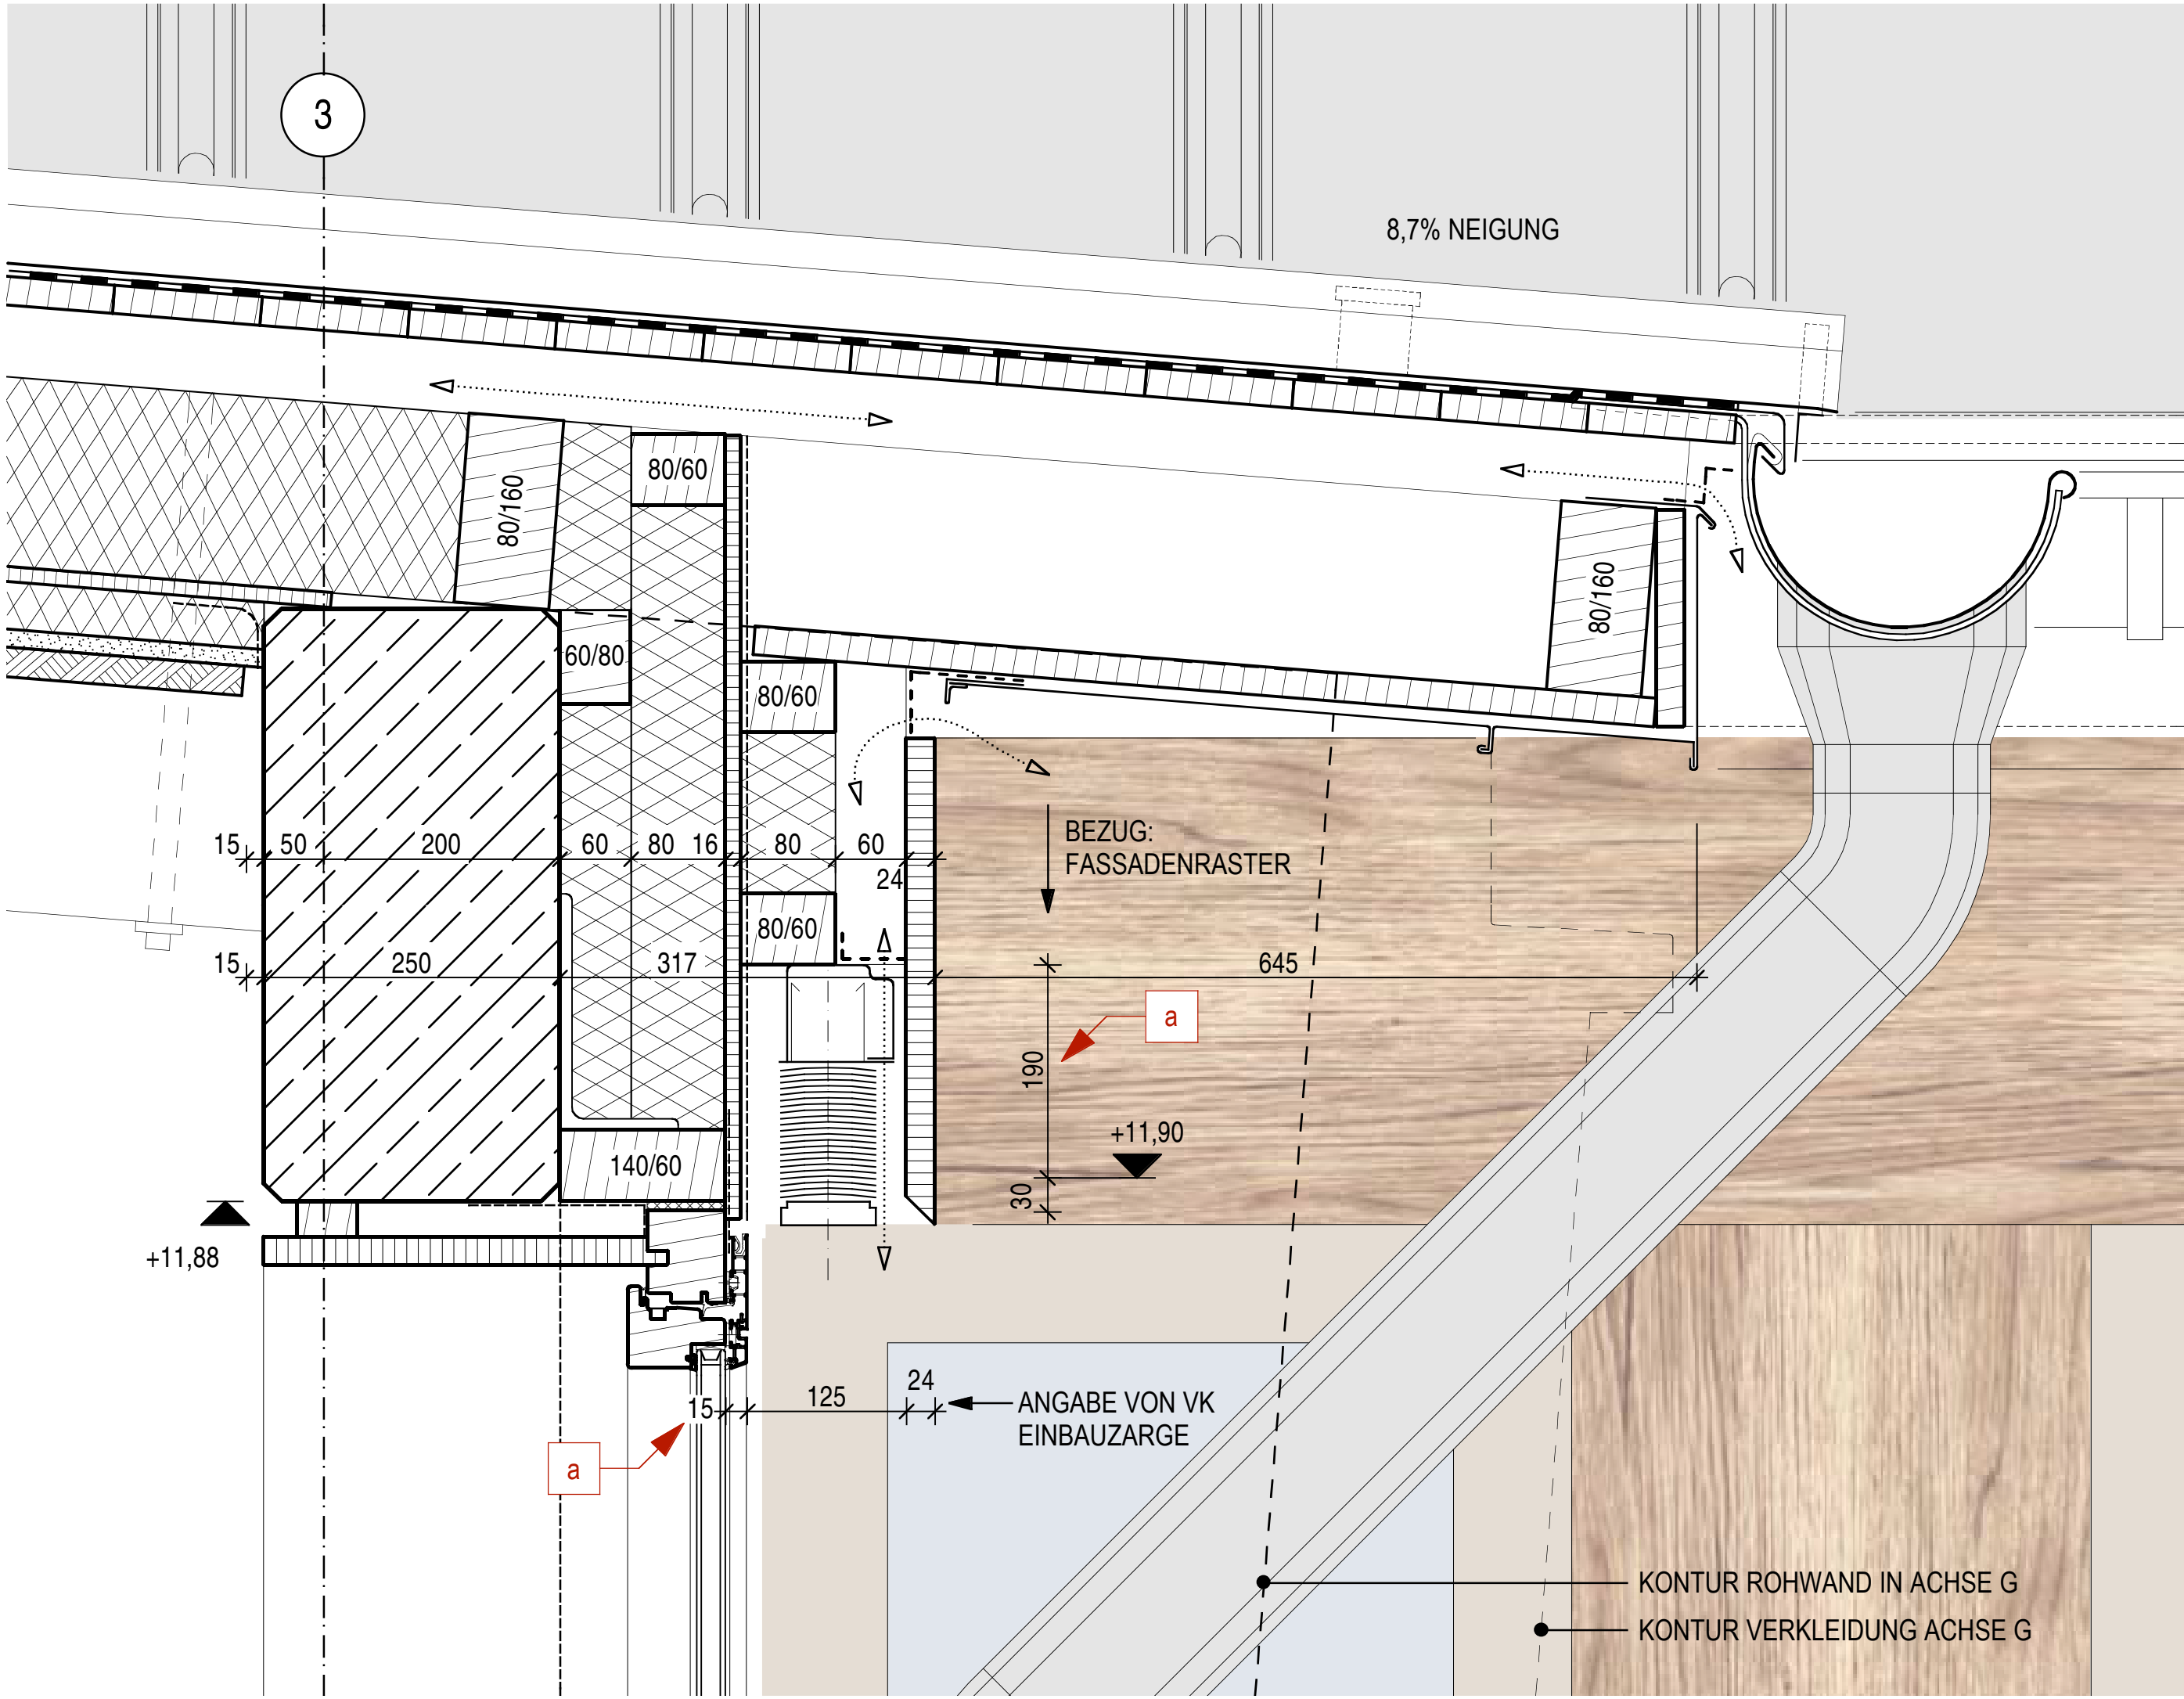

Auftraggeber	 Freie und Hansestadt Hamburg Behörde für Schule und Berufsbildung	Projekt:	ERWEITERUNG DER TECHNOLOGIEZENTRUM HOLZ, AUFSTOCKUNG GEB. F RICHARDSTR. 1 · 22081 HAMBURG	Index	a	geä.	HB
Kaj Müller Architekten BDA Mühlenkamp 31 Tel. 040 - 2700883 · Fax 040 - 2700885	22083 HAMBURG	Planinhalt	FASSADE 3-SCHICHTPLATTE: PULTTRAUFE	Datum	09.12.2008	gez.	HB
				Maßstab	1 : 5	Plan Nr.	D 24a