


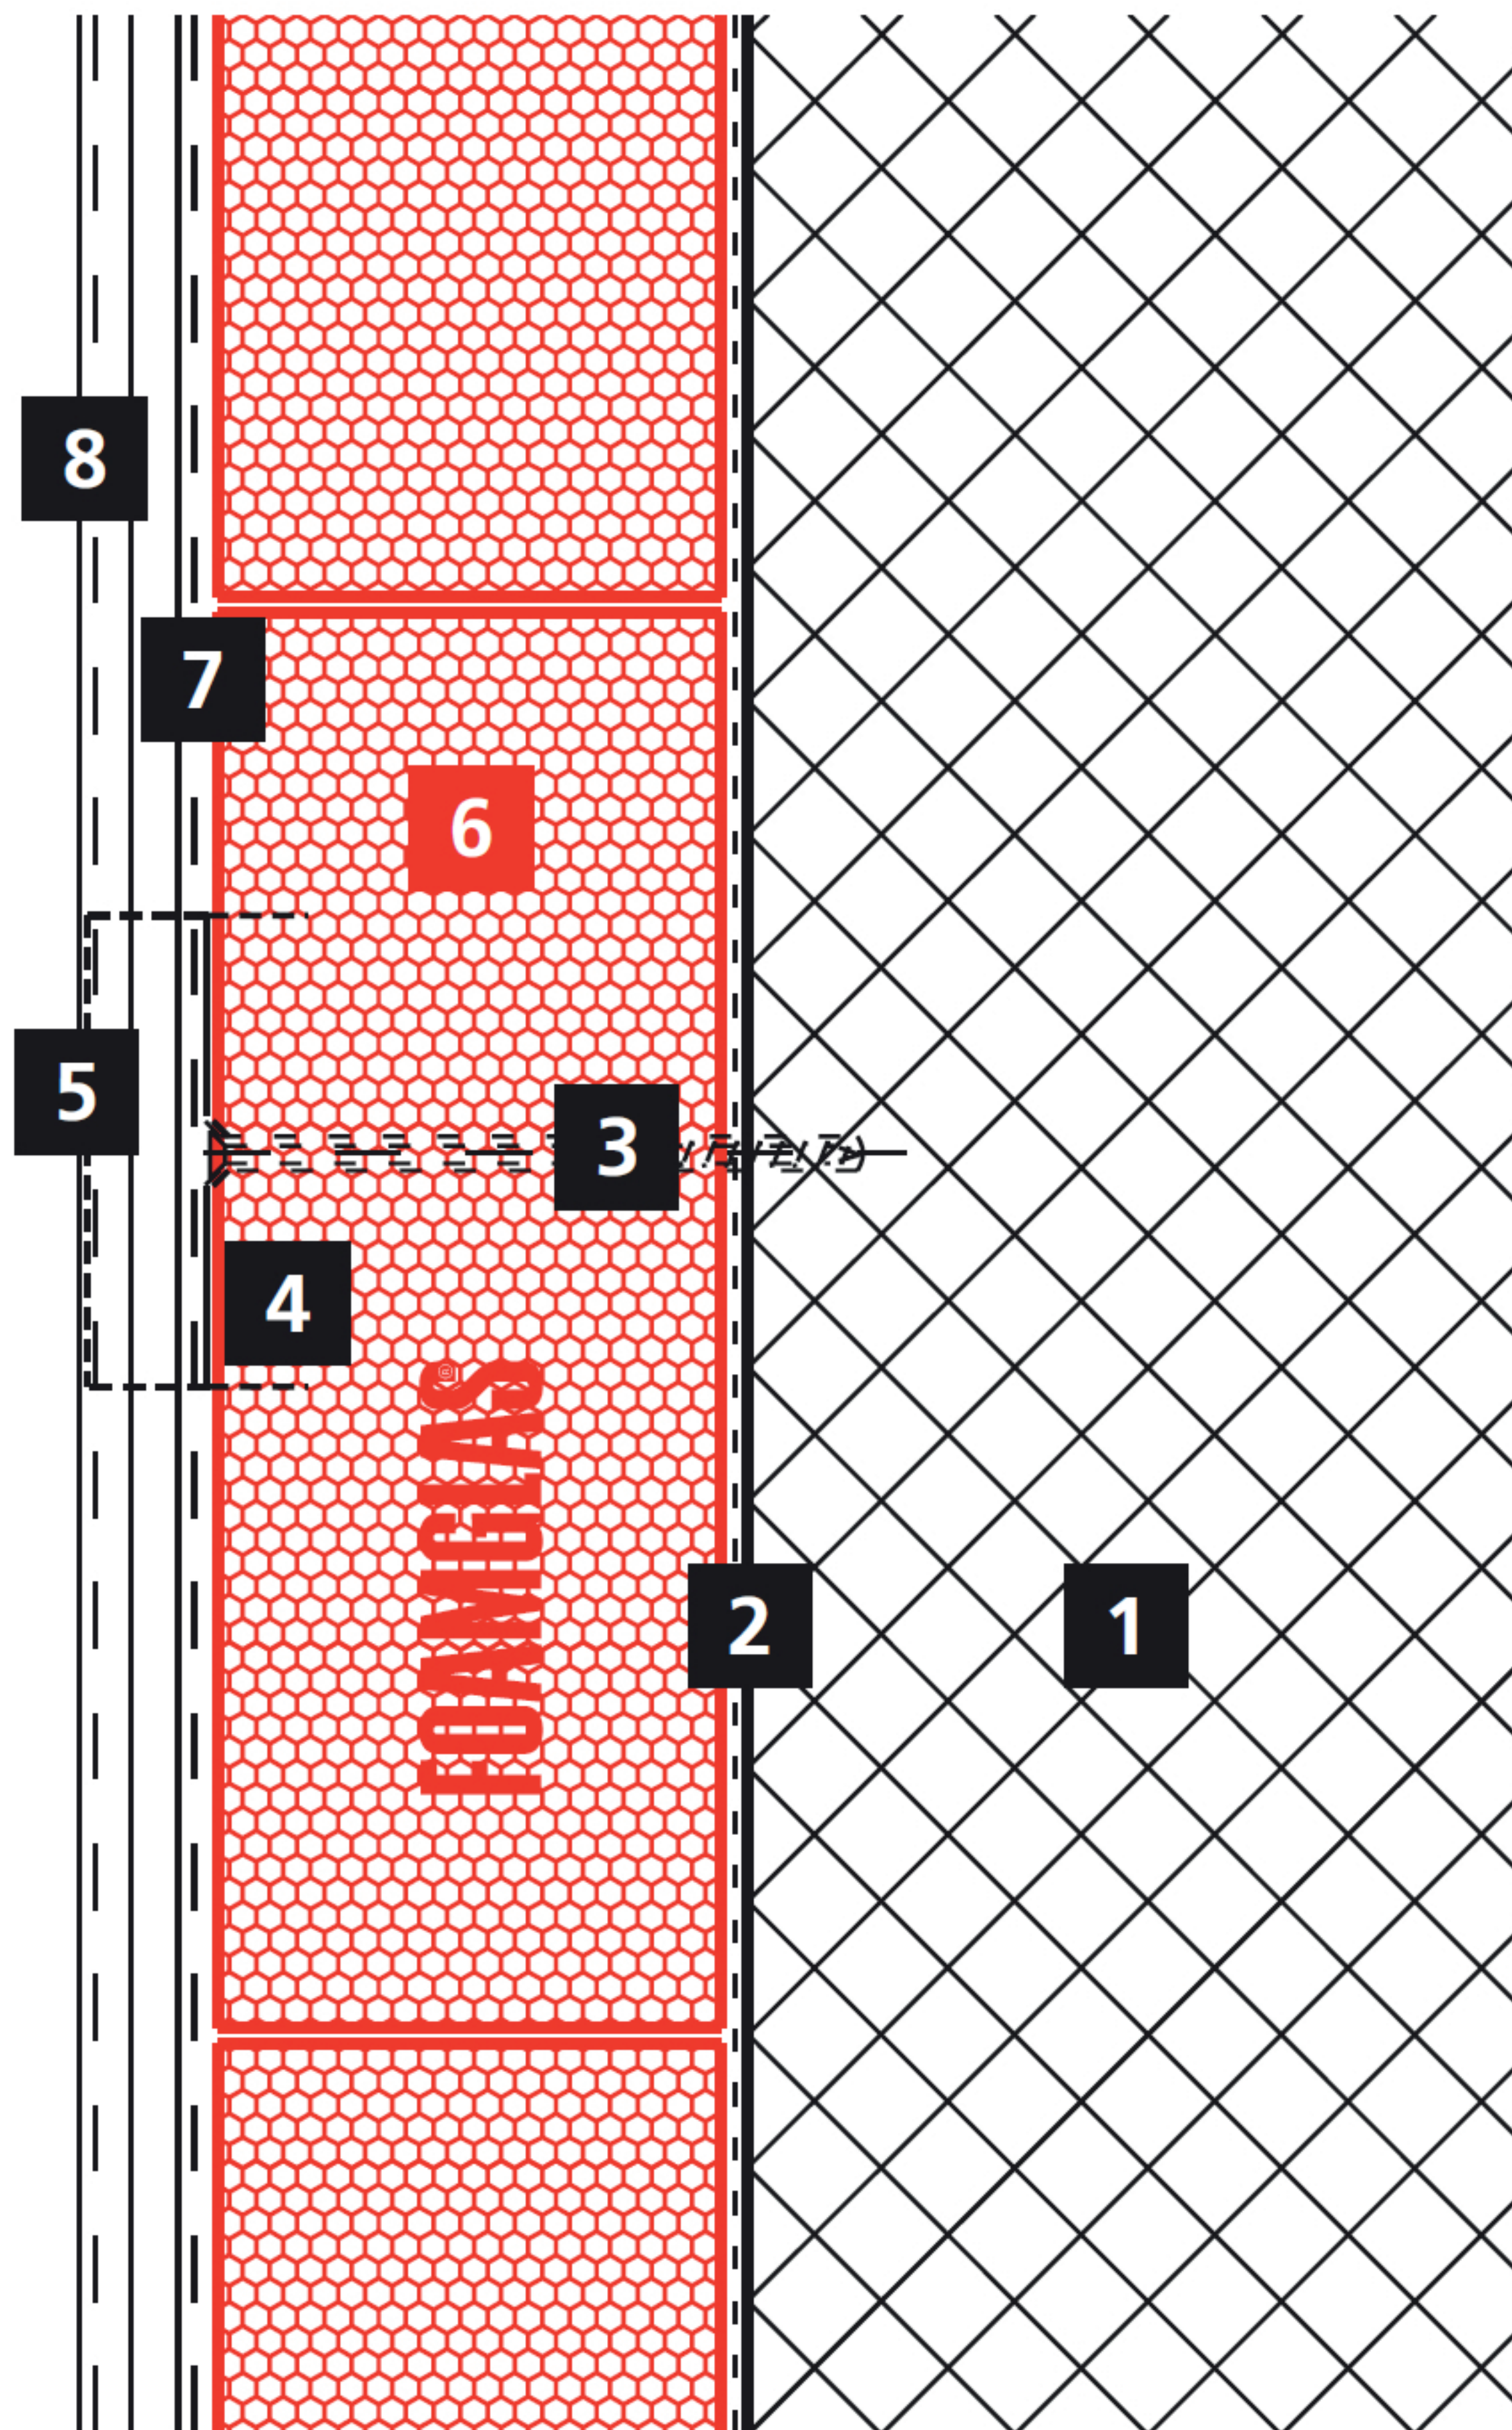

Aufbau

- 1** Massivwand
(Beton / Mauerwerk)
- 2** Voranstrich
- 3** Durchsteckanker
- 4** Krallenplatte PC® SP 150/150 P
- 5** Haften
- 6** FOAMGLAS® Platten,
geklebt mit PC® 56
- 7** Trennlage
- 8** Falz- / Profilblech