


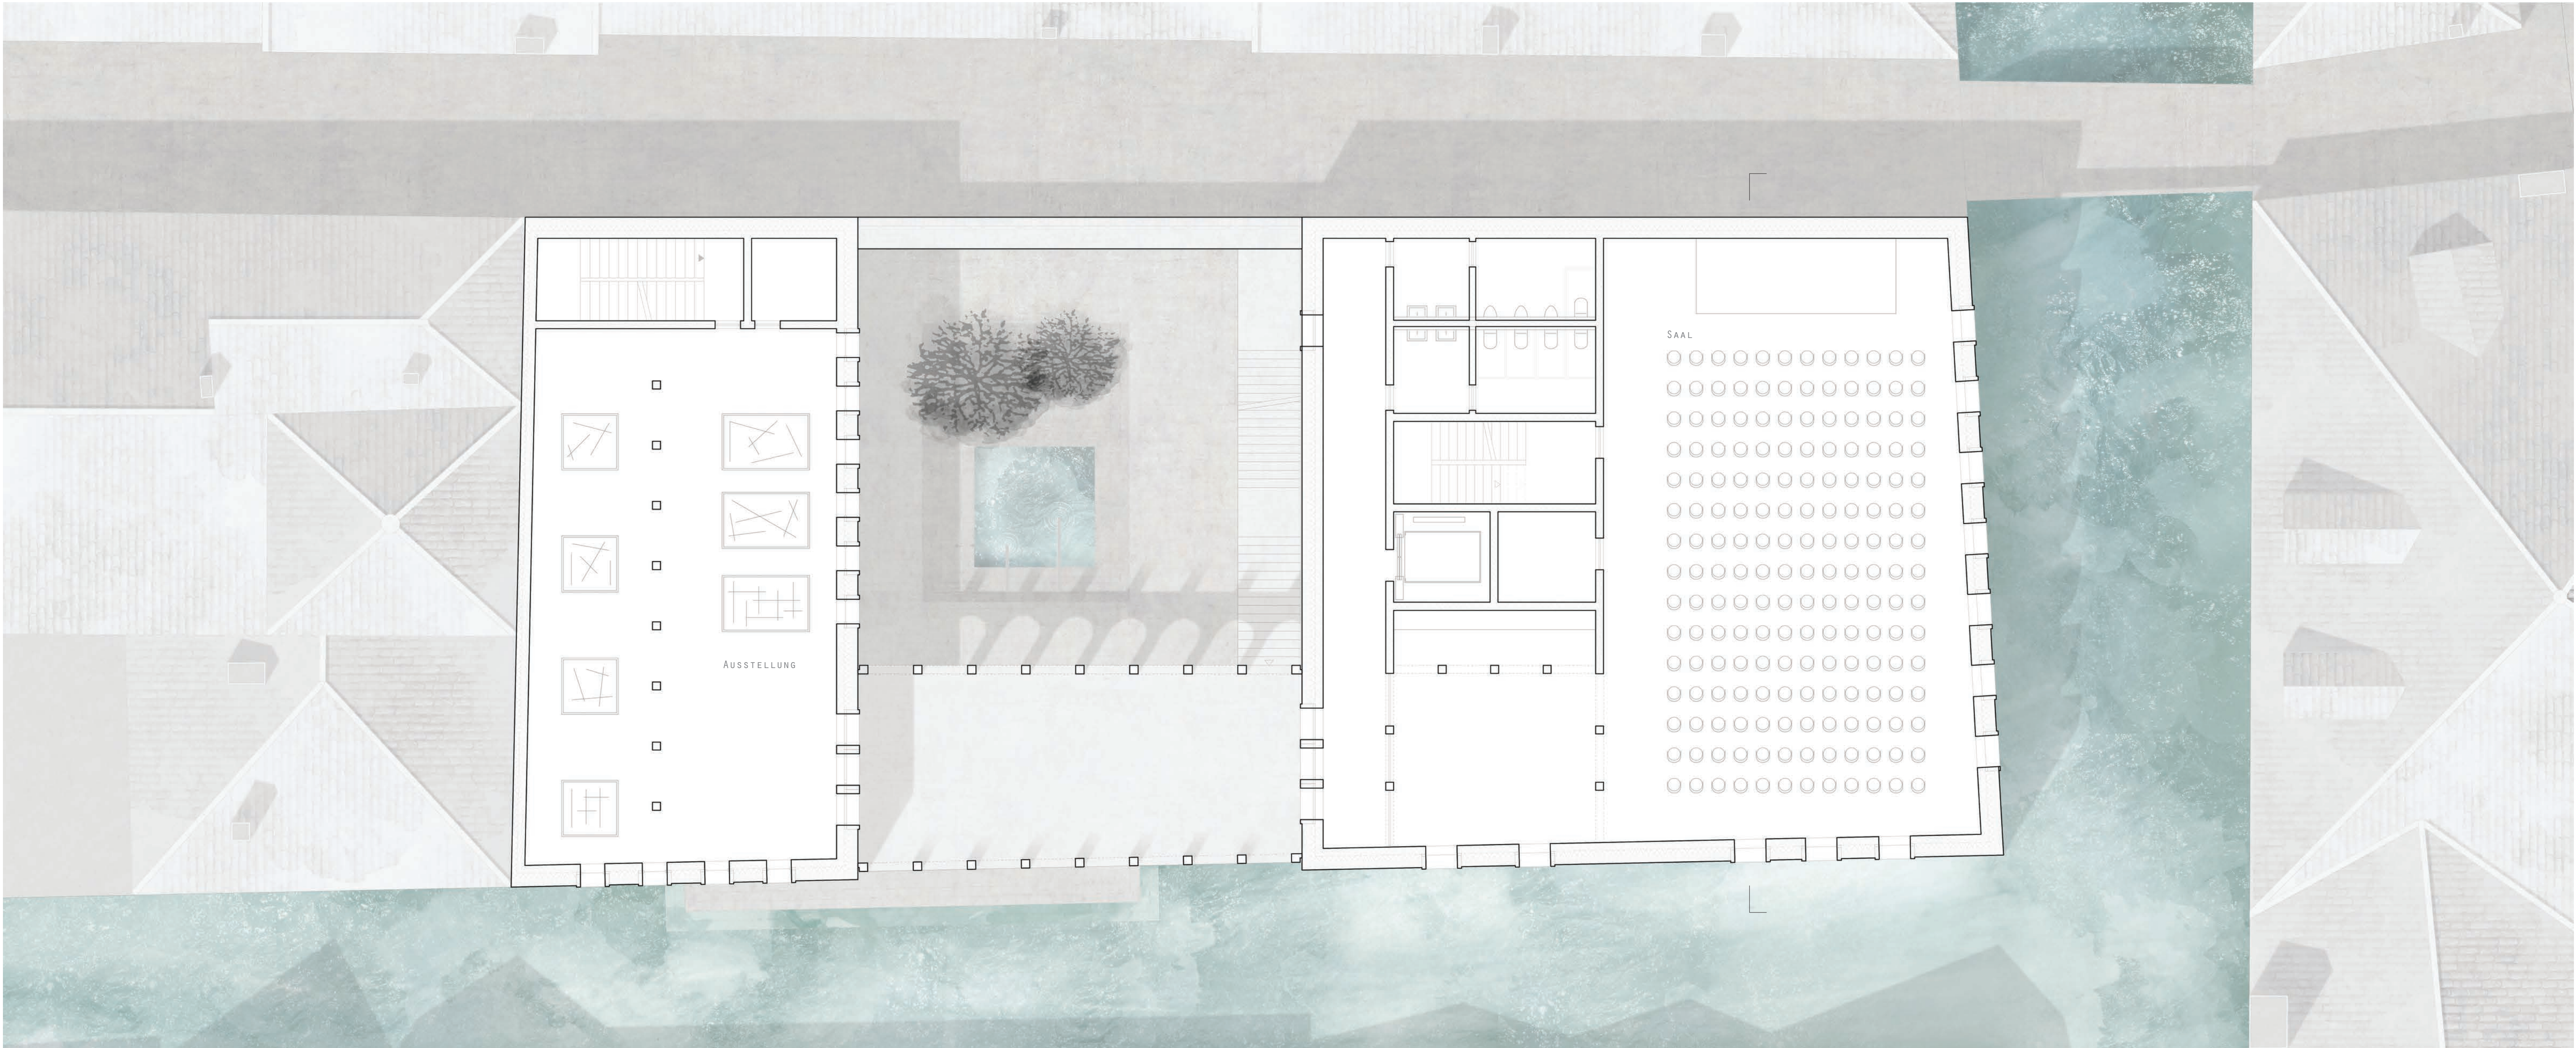

GRUNDRISS LOBERGESCHOSS 1:100