


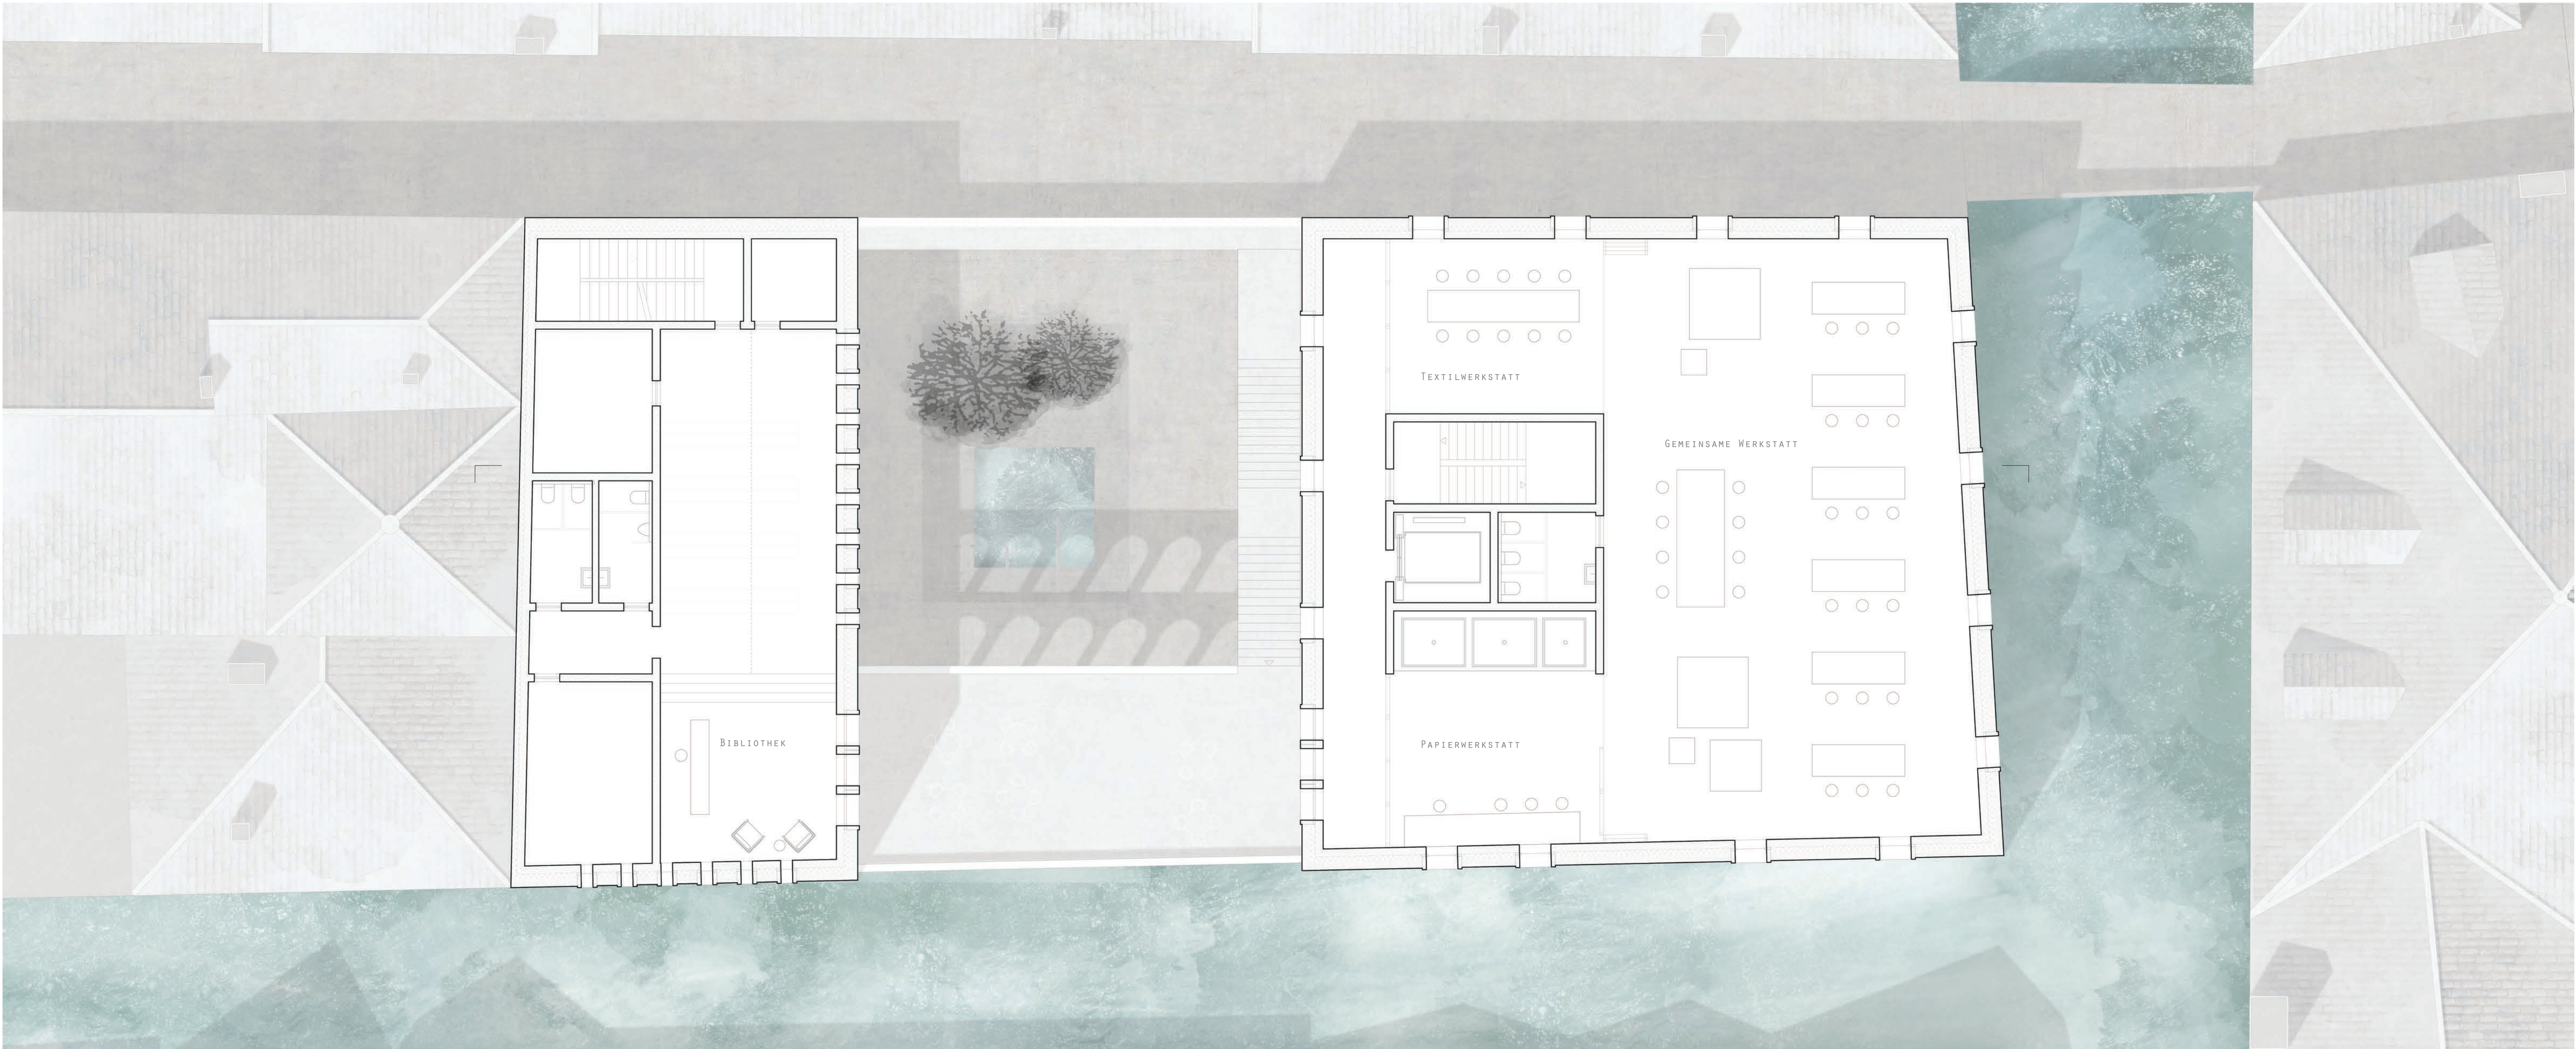

GRUNDRISS 2.OBERGESCHOSS 1:100