


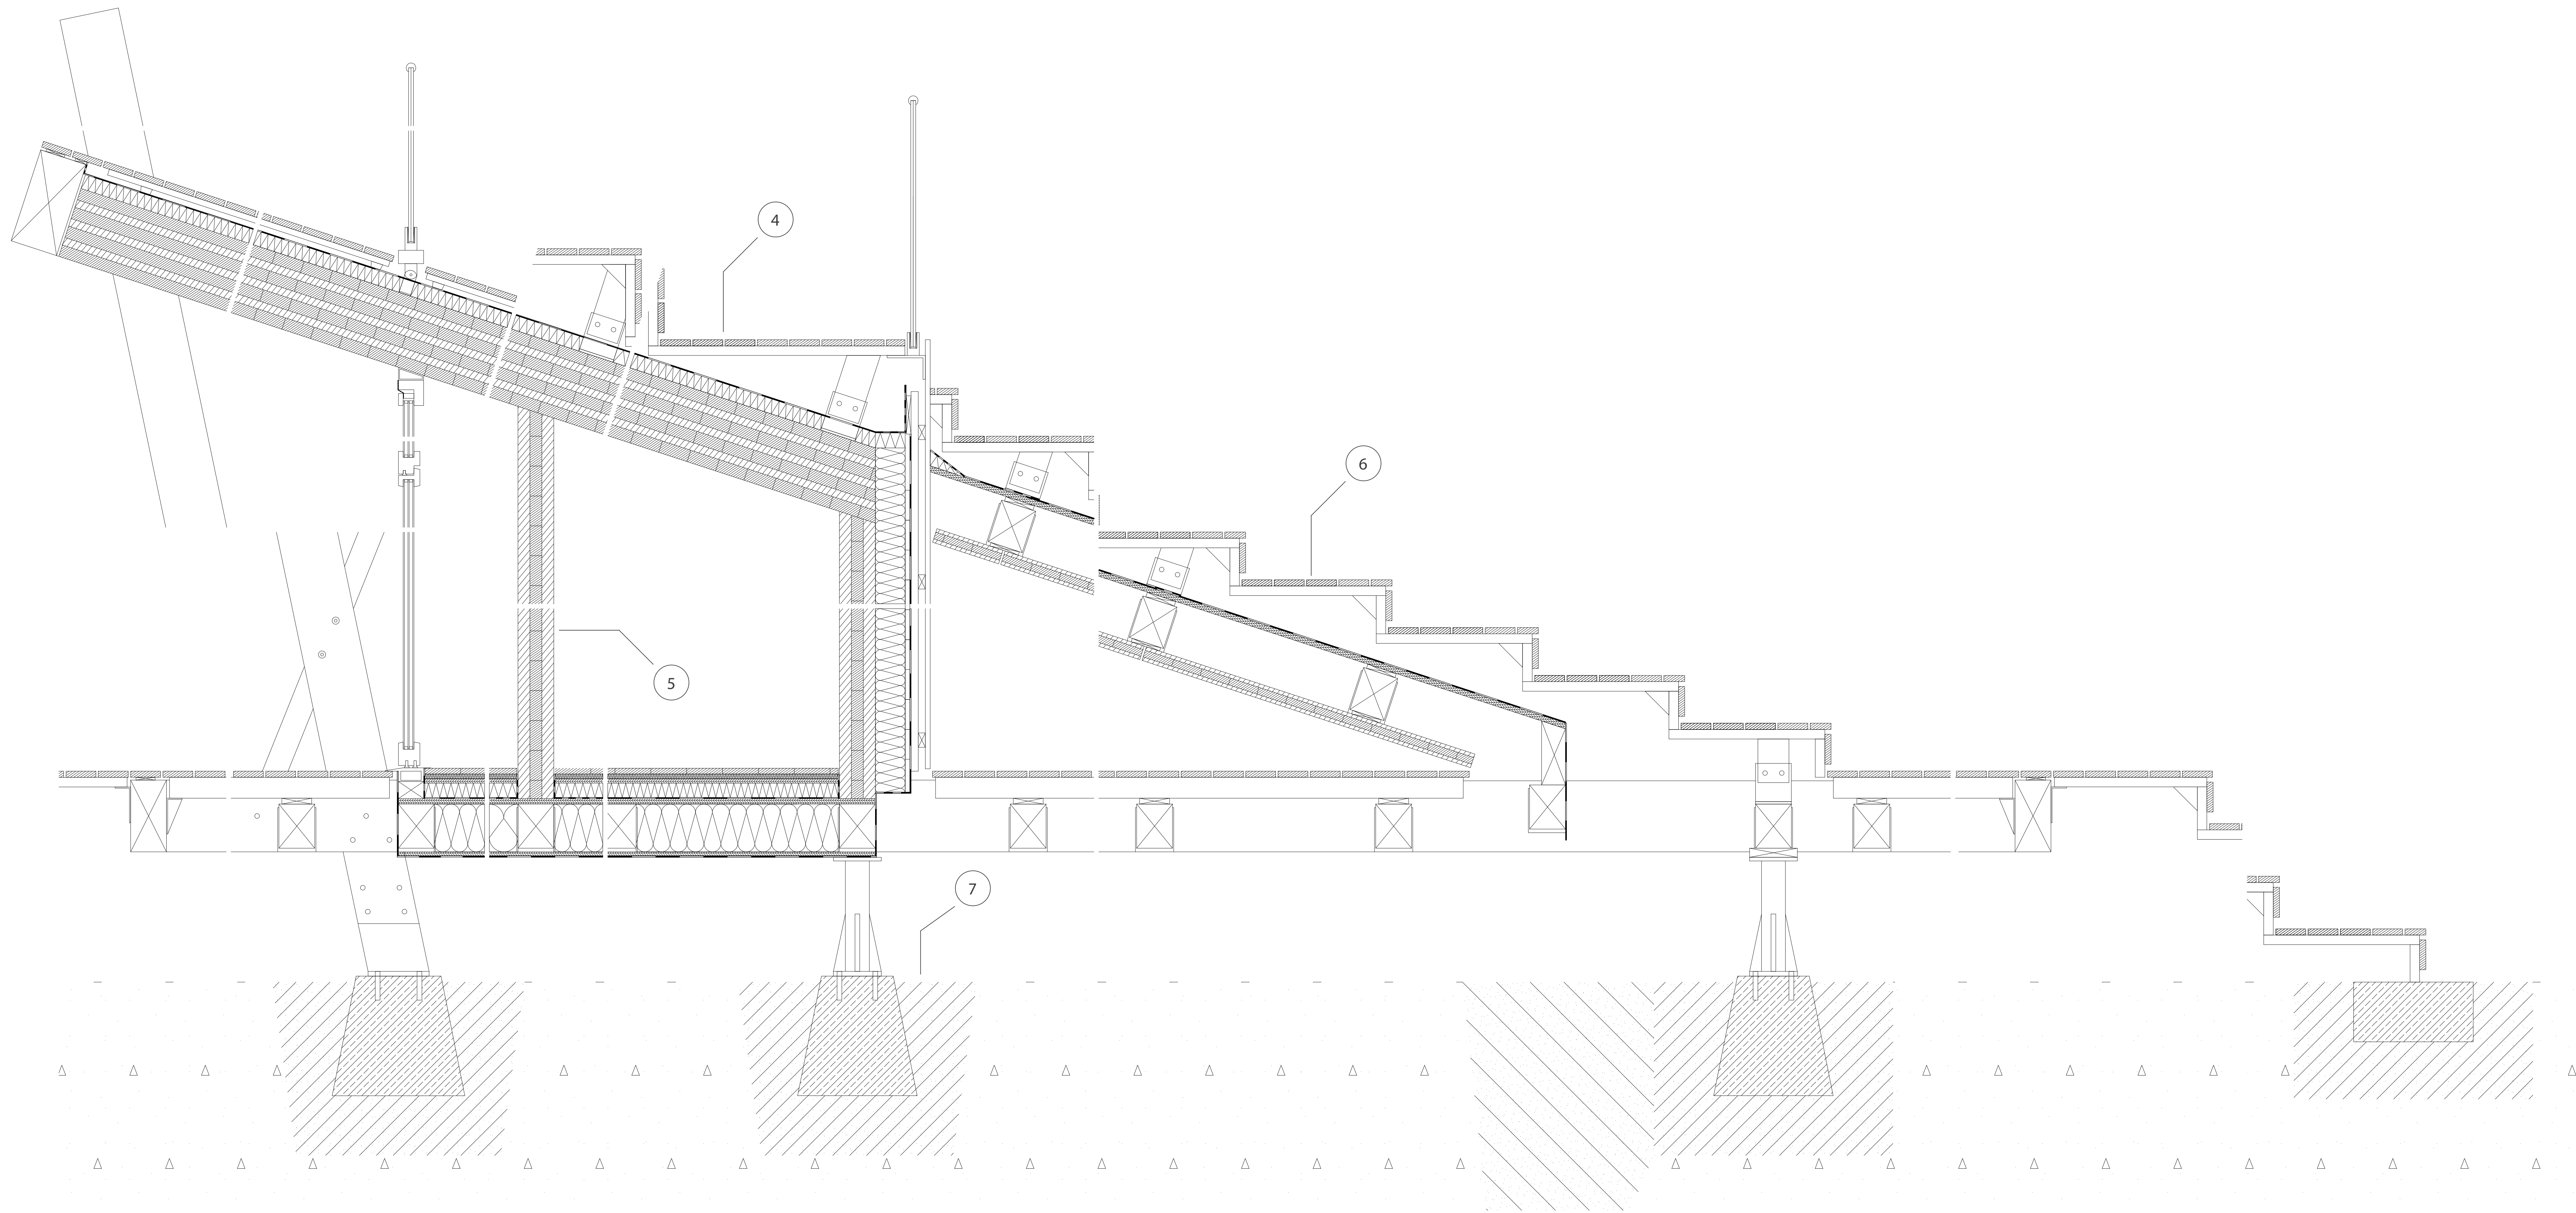

Detailschnitt - Nord-Süd

M1:10

- 4 Holzbeplankung Lärche - 25 mm  
Unterkonstruktion aus Stahlprofilen  
Dachbahn aus PVC - 2 mm  
Holzfaserdämmung - 60 mm  
Brettsperrholzdecke - 300 mm
- 5 Brettsperrholzwand - 150 mm
- 6 Holzbeplankung Lärche - 25 mm  
Unterkonstruktion aus Stahlprofilen  
Kvh - 200 x 150 mm  
Lattung - 20 mm  
Brettsperrholzdecke - 50mm
- 7 Stahlfuß (Verstärkt) - 500 mm  
Stahlbetonfundament  
Kiesschüttung