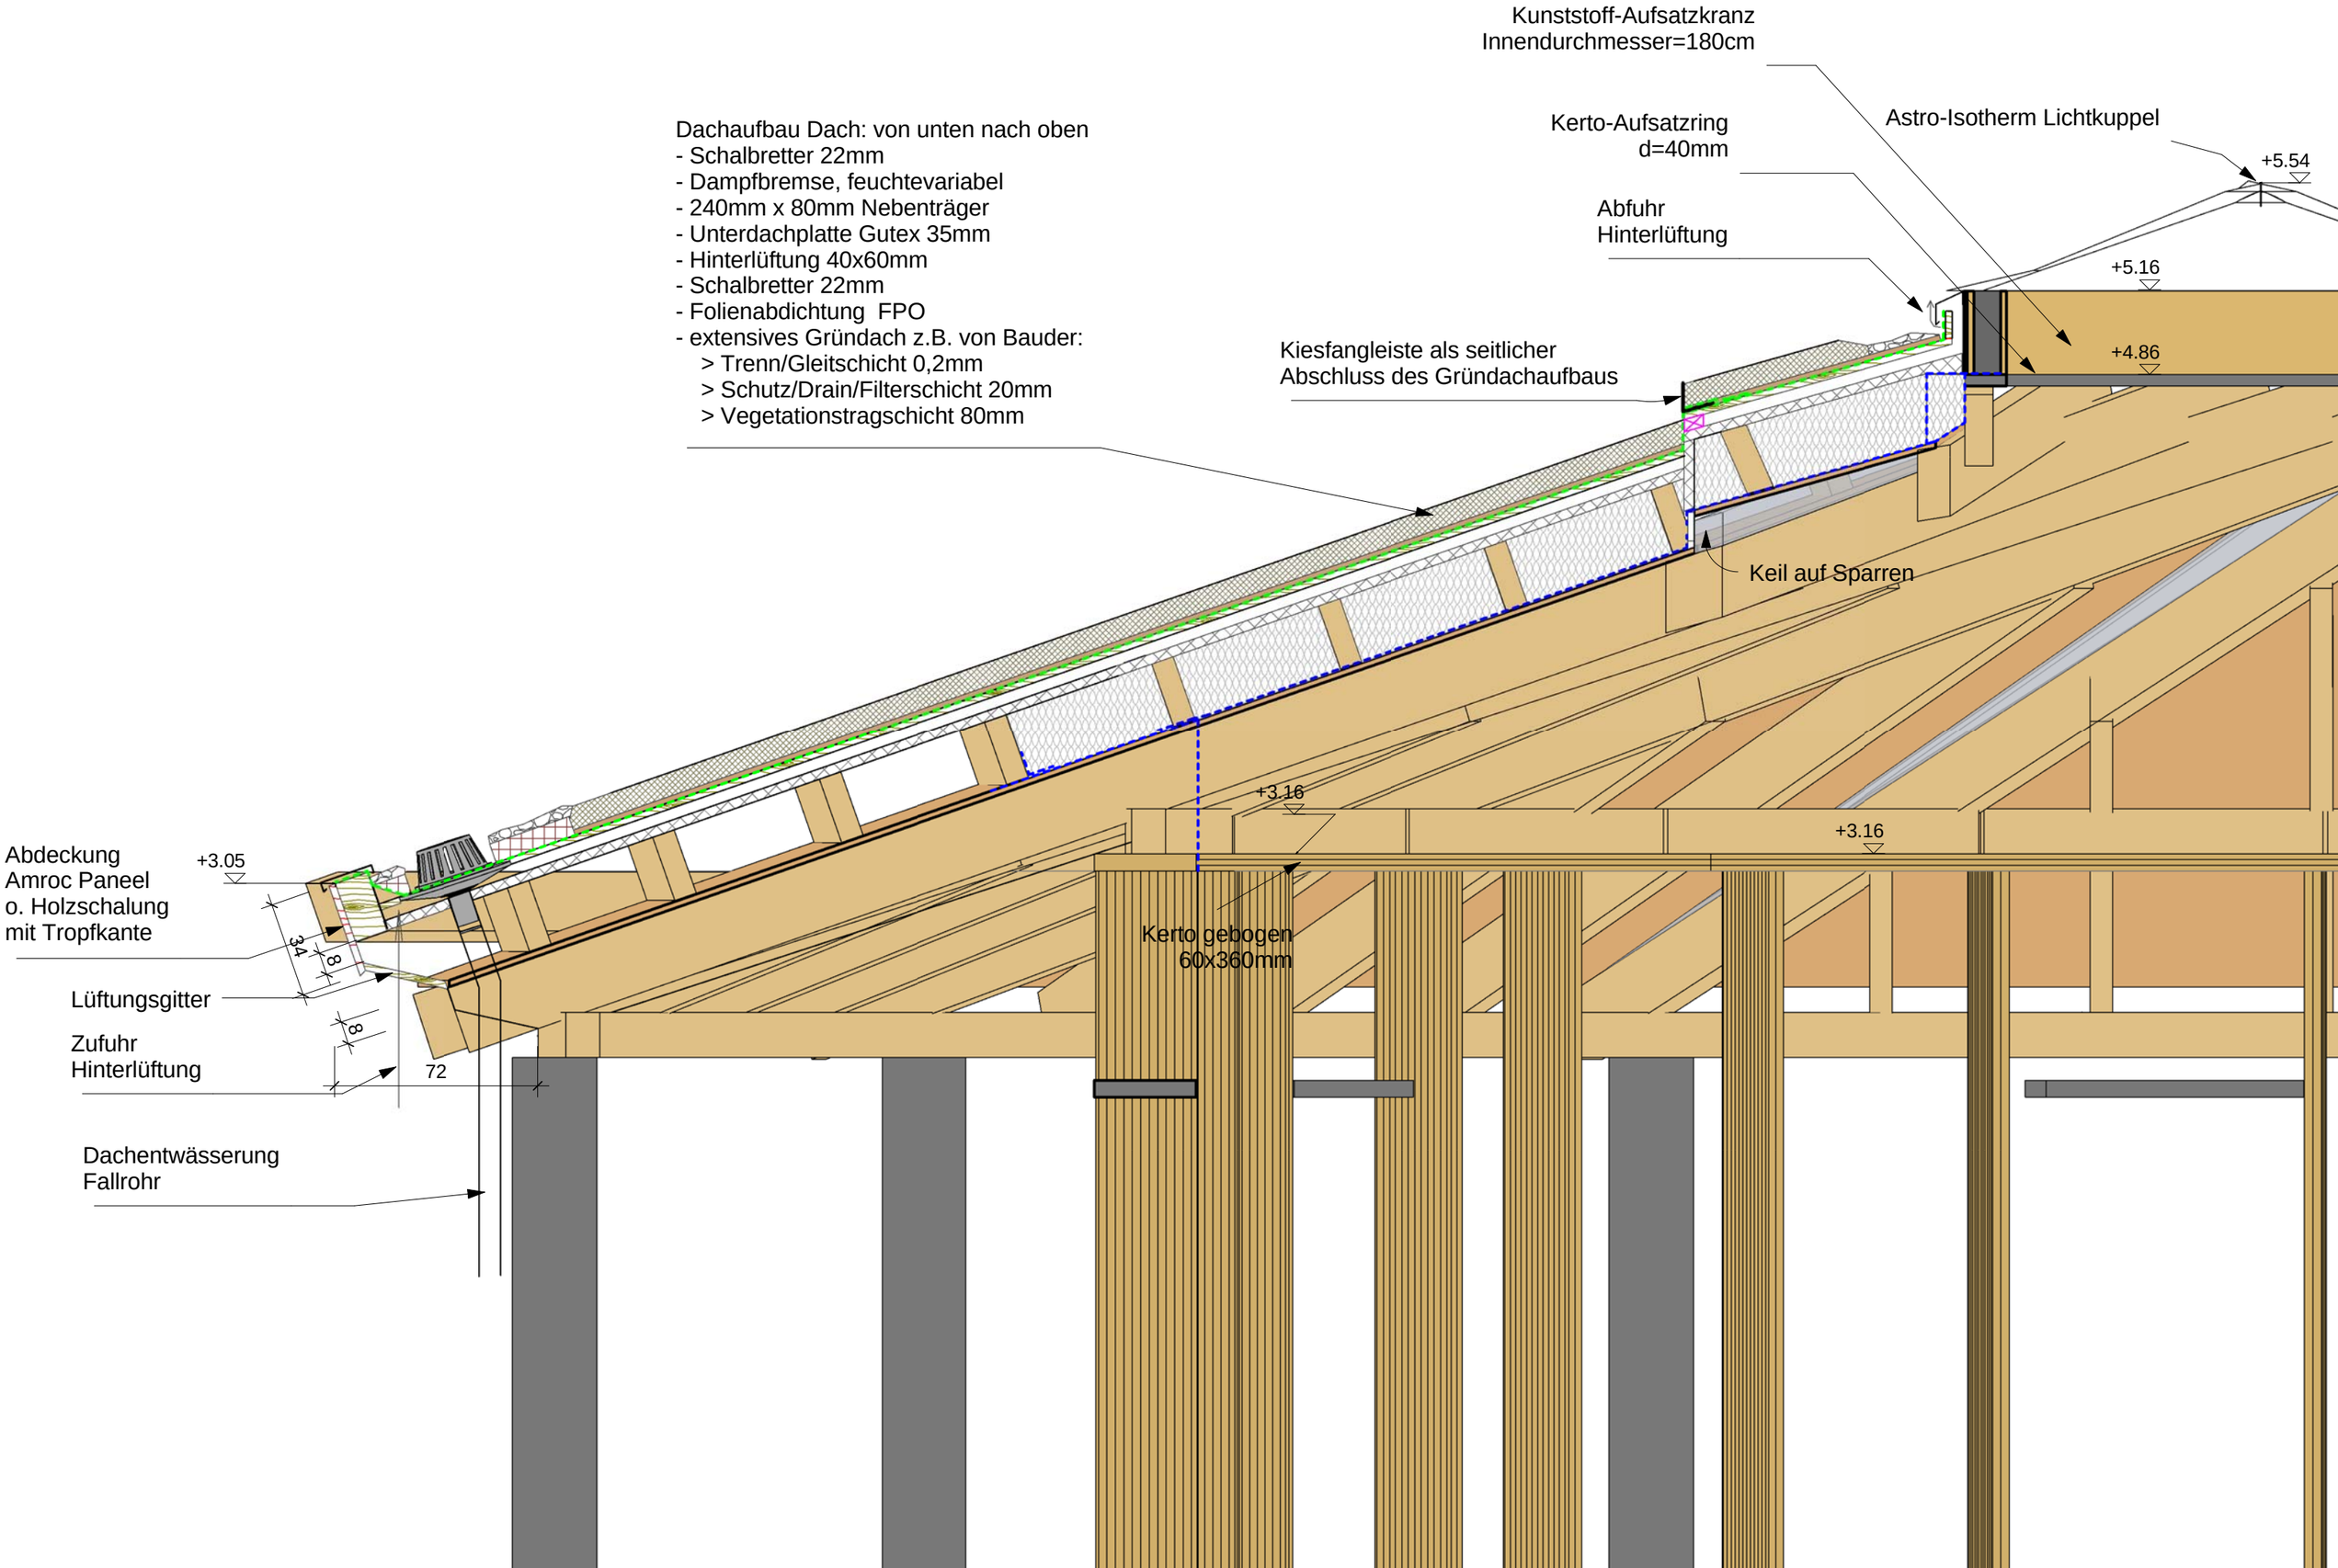Dachaufbau Dach: von unten nach oben
- Schalbretter 22mm
- Dampfbremse, feuchtevariabel
- 240mm x 80mm Nebenträger
- Unterdachplatte Gutex 35mm
- Hinterlüftung 40x60mm
- Schalbretter 22mm
- Folienabdichtung FPO
- extensives Gründach z.B. von Bauder:
  > Trenn/Gleitschicht 0,2mm
  > Schutz/Drain/Filterschicht 20mm
  > Vegetationstragschicht 80mm