UMBAU/ERWEITERUNG: WOHNHAUS RATZEL
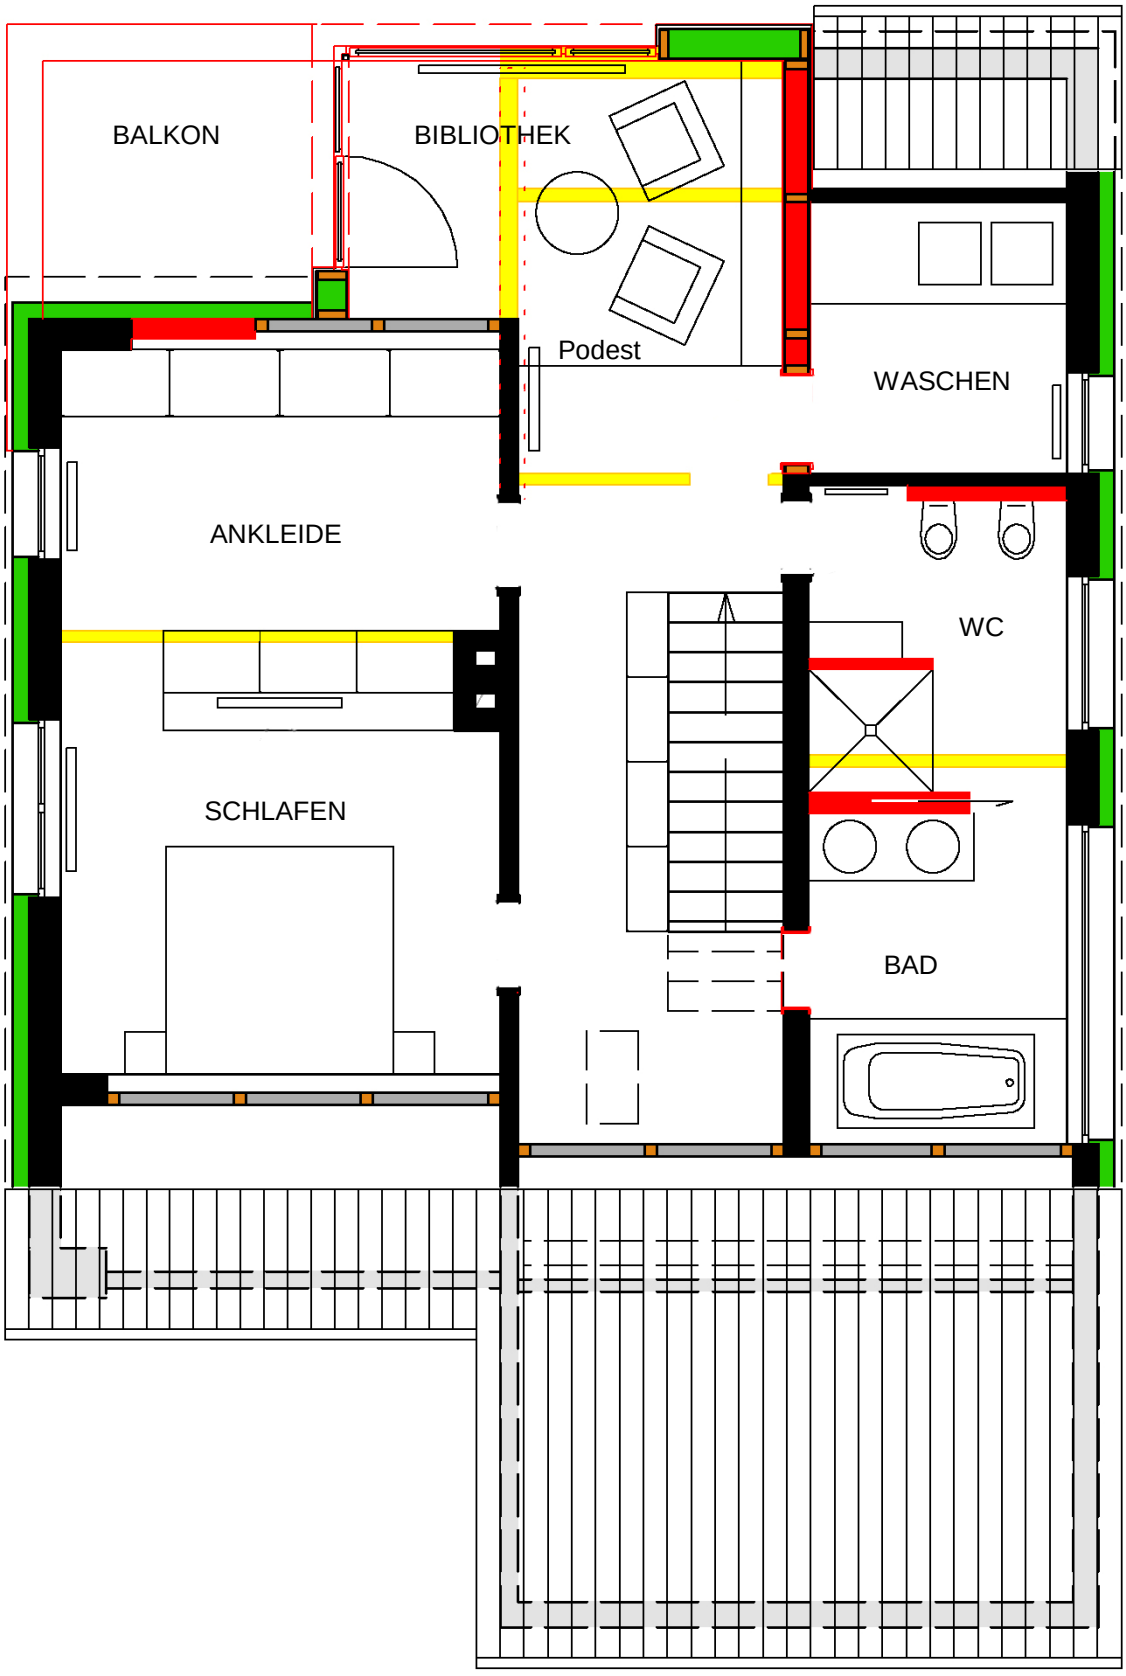
_GRUNDRISS OG