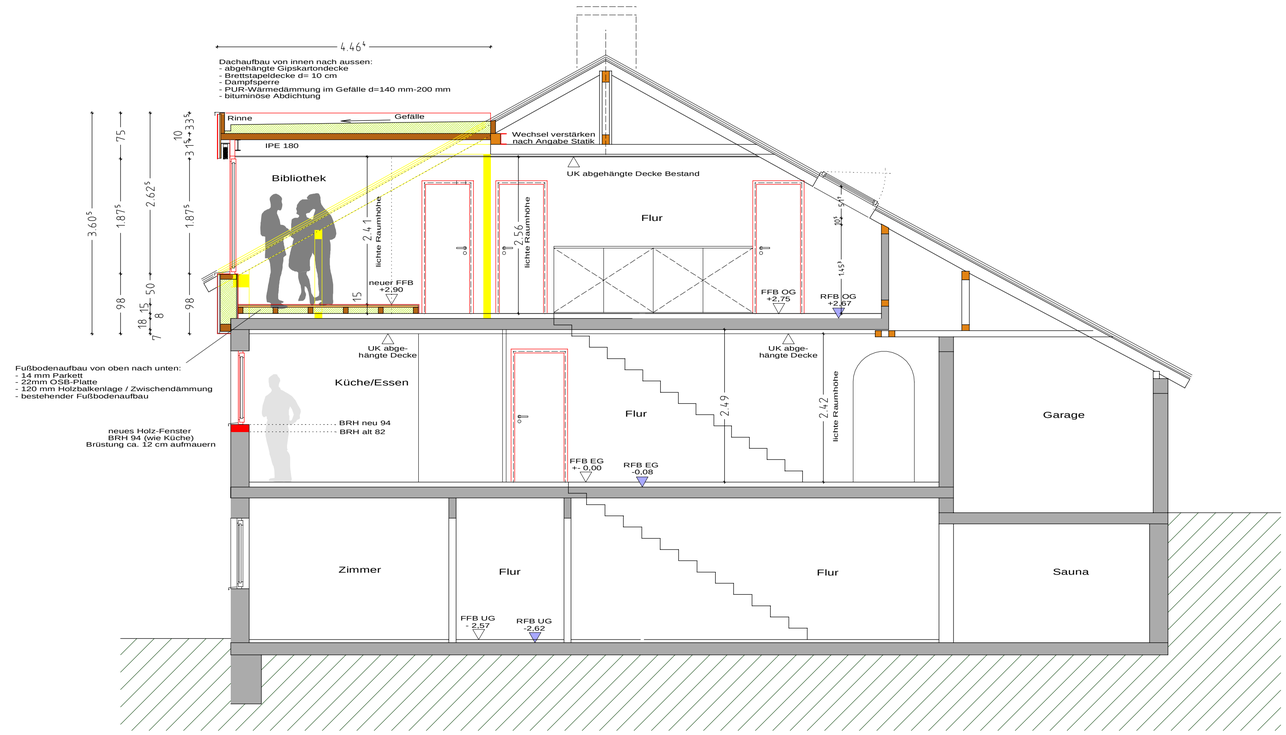

Schnitt 1

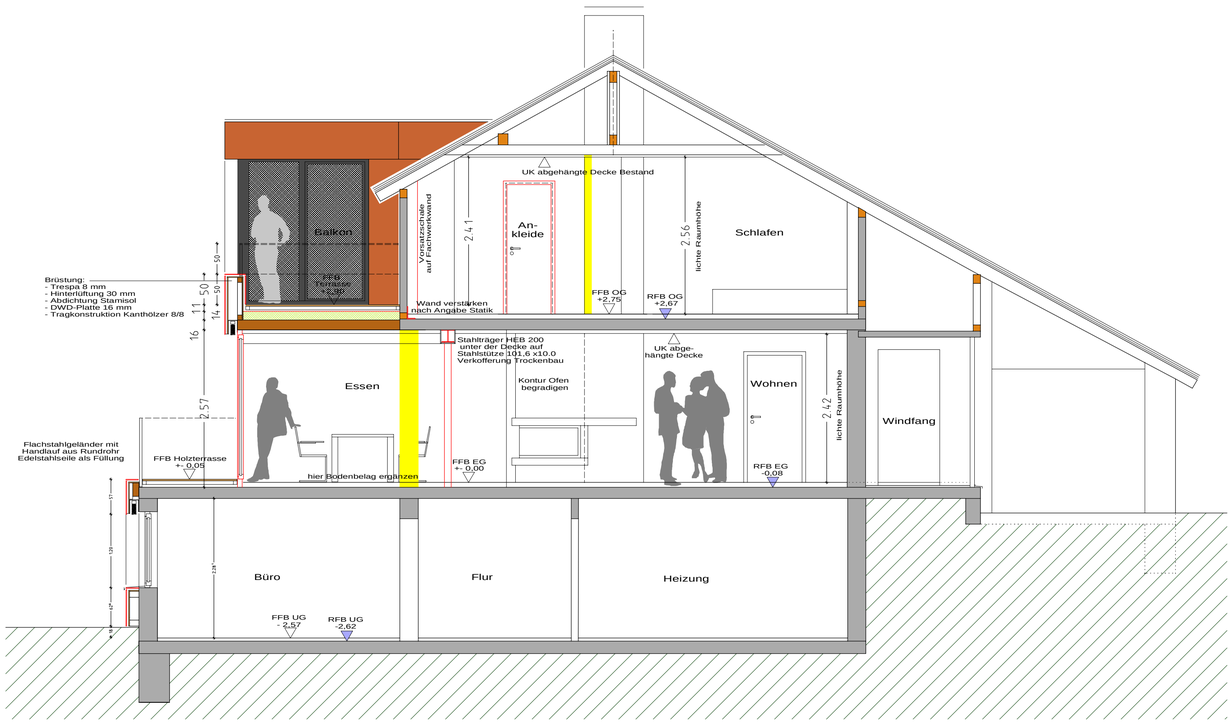

Schnitt 2

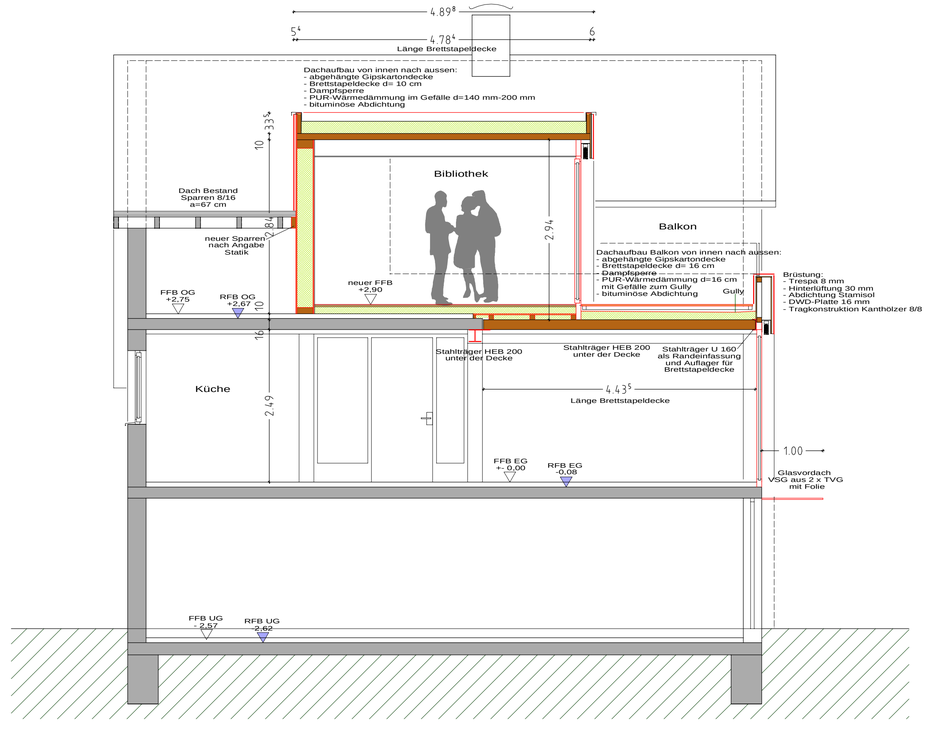

Schnitt 3

Index	Datum	Bearbeiter	

Projekt

UMBAU UND ERWEITERUNG WOHNHAUS RATZEL

Bauherr	Architekt	Maßstab / Datum
SUSANNE RATZEL GÖPPINGER STRASSE 80 73119 ZELL u. A.	Architekturbüro Klein - Thierer Böhmenstraße 67 89547 Gerstetten Telefon 07323.920029 Telefax 07323.920465	Maßstab 1:50 Datum 09.06.2009

Planinhalt	Plan Nr.	Index
SCHNITTE 1-3	3	