




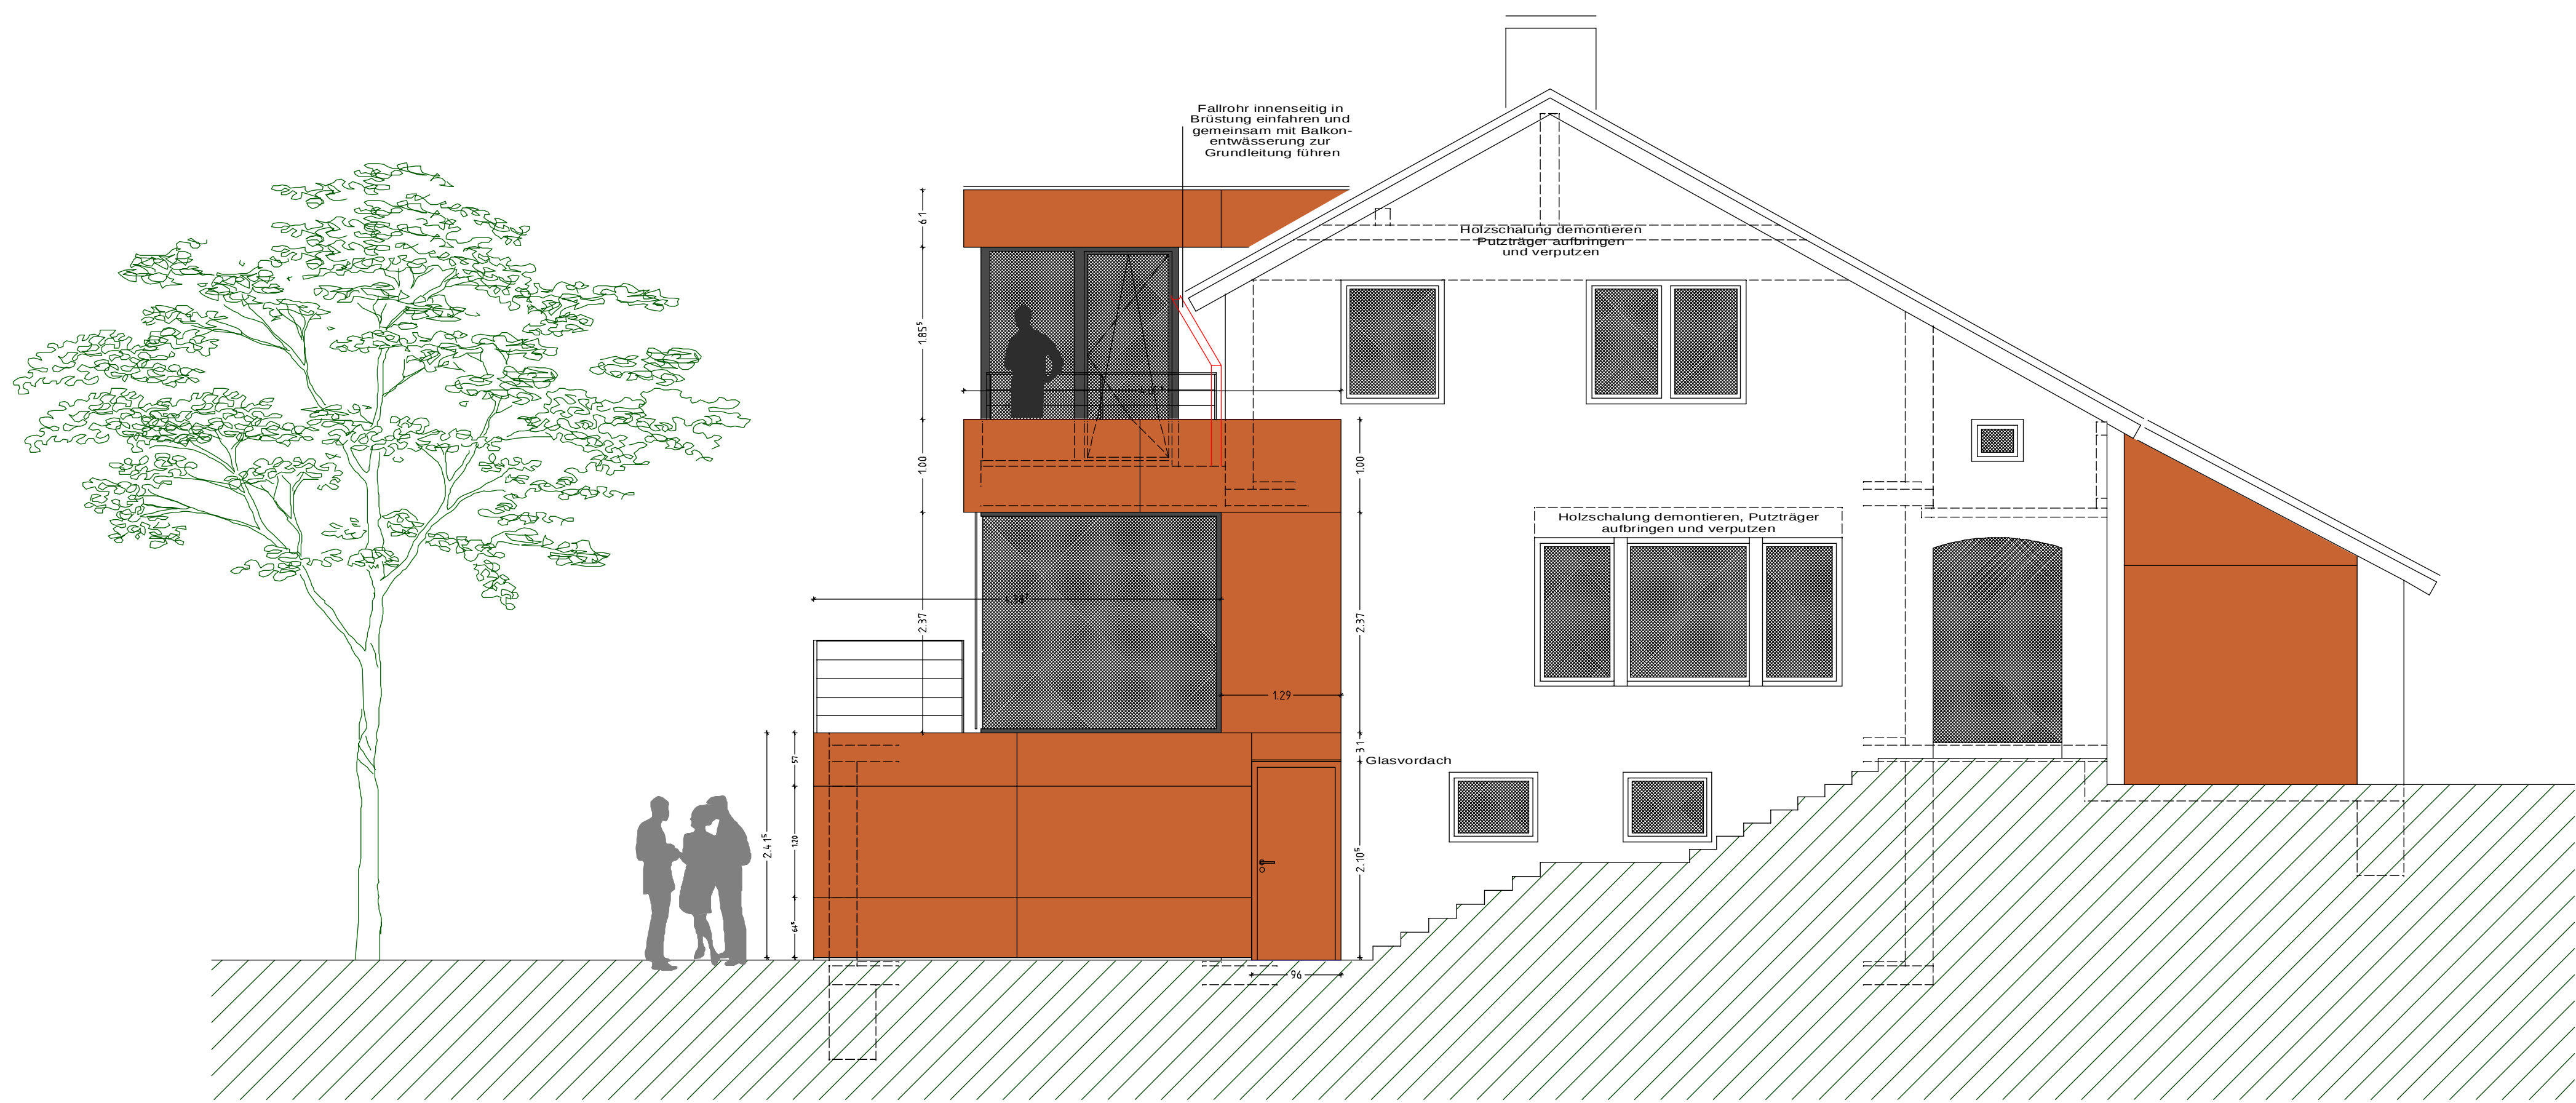

SÜD

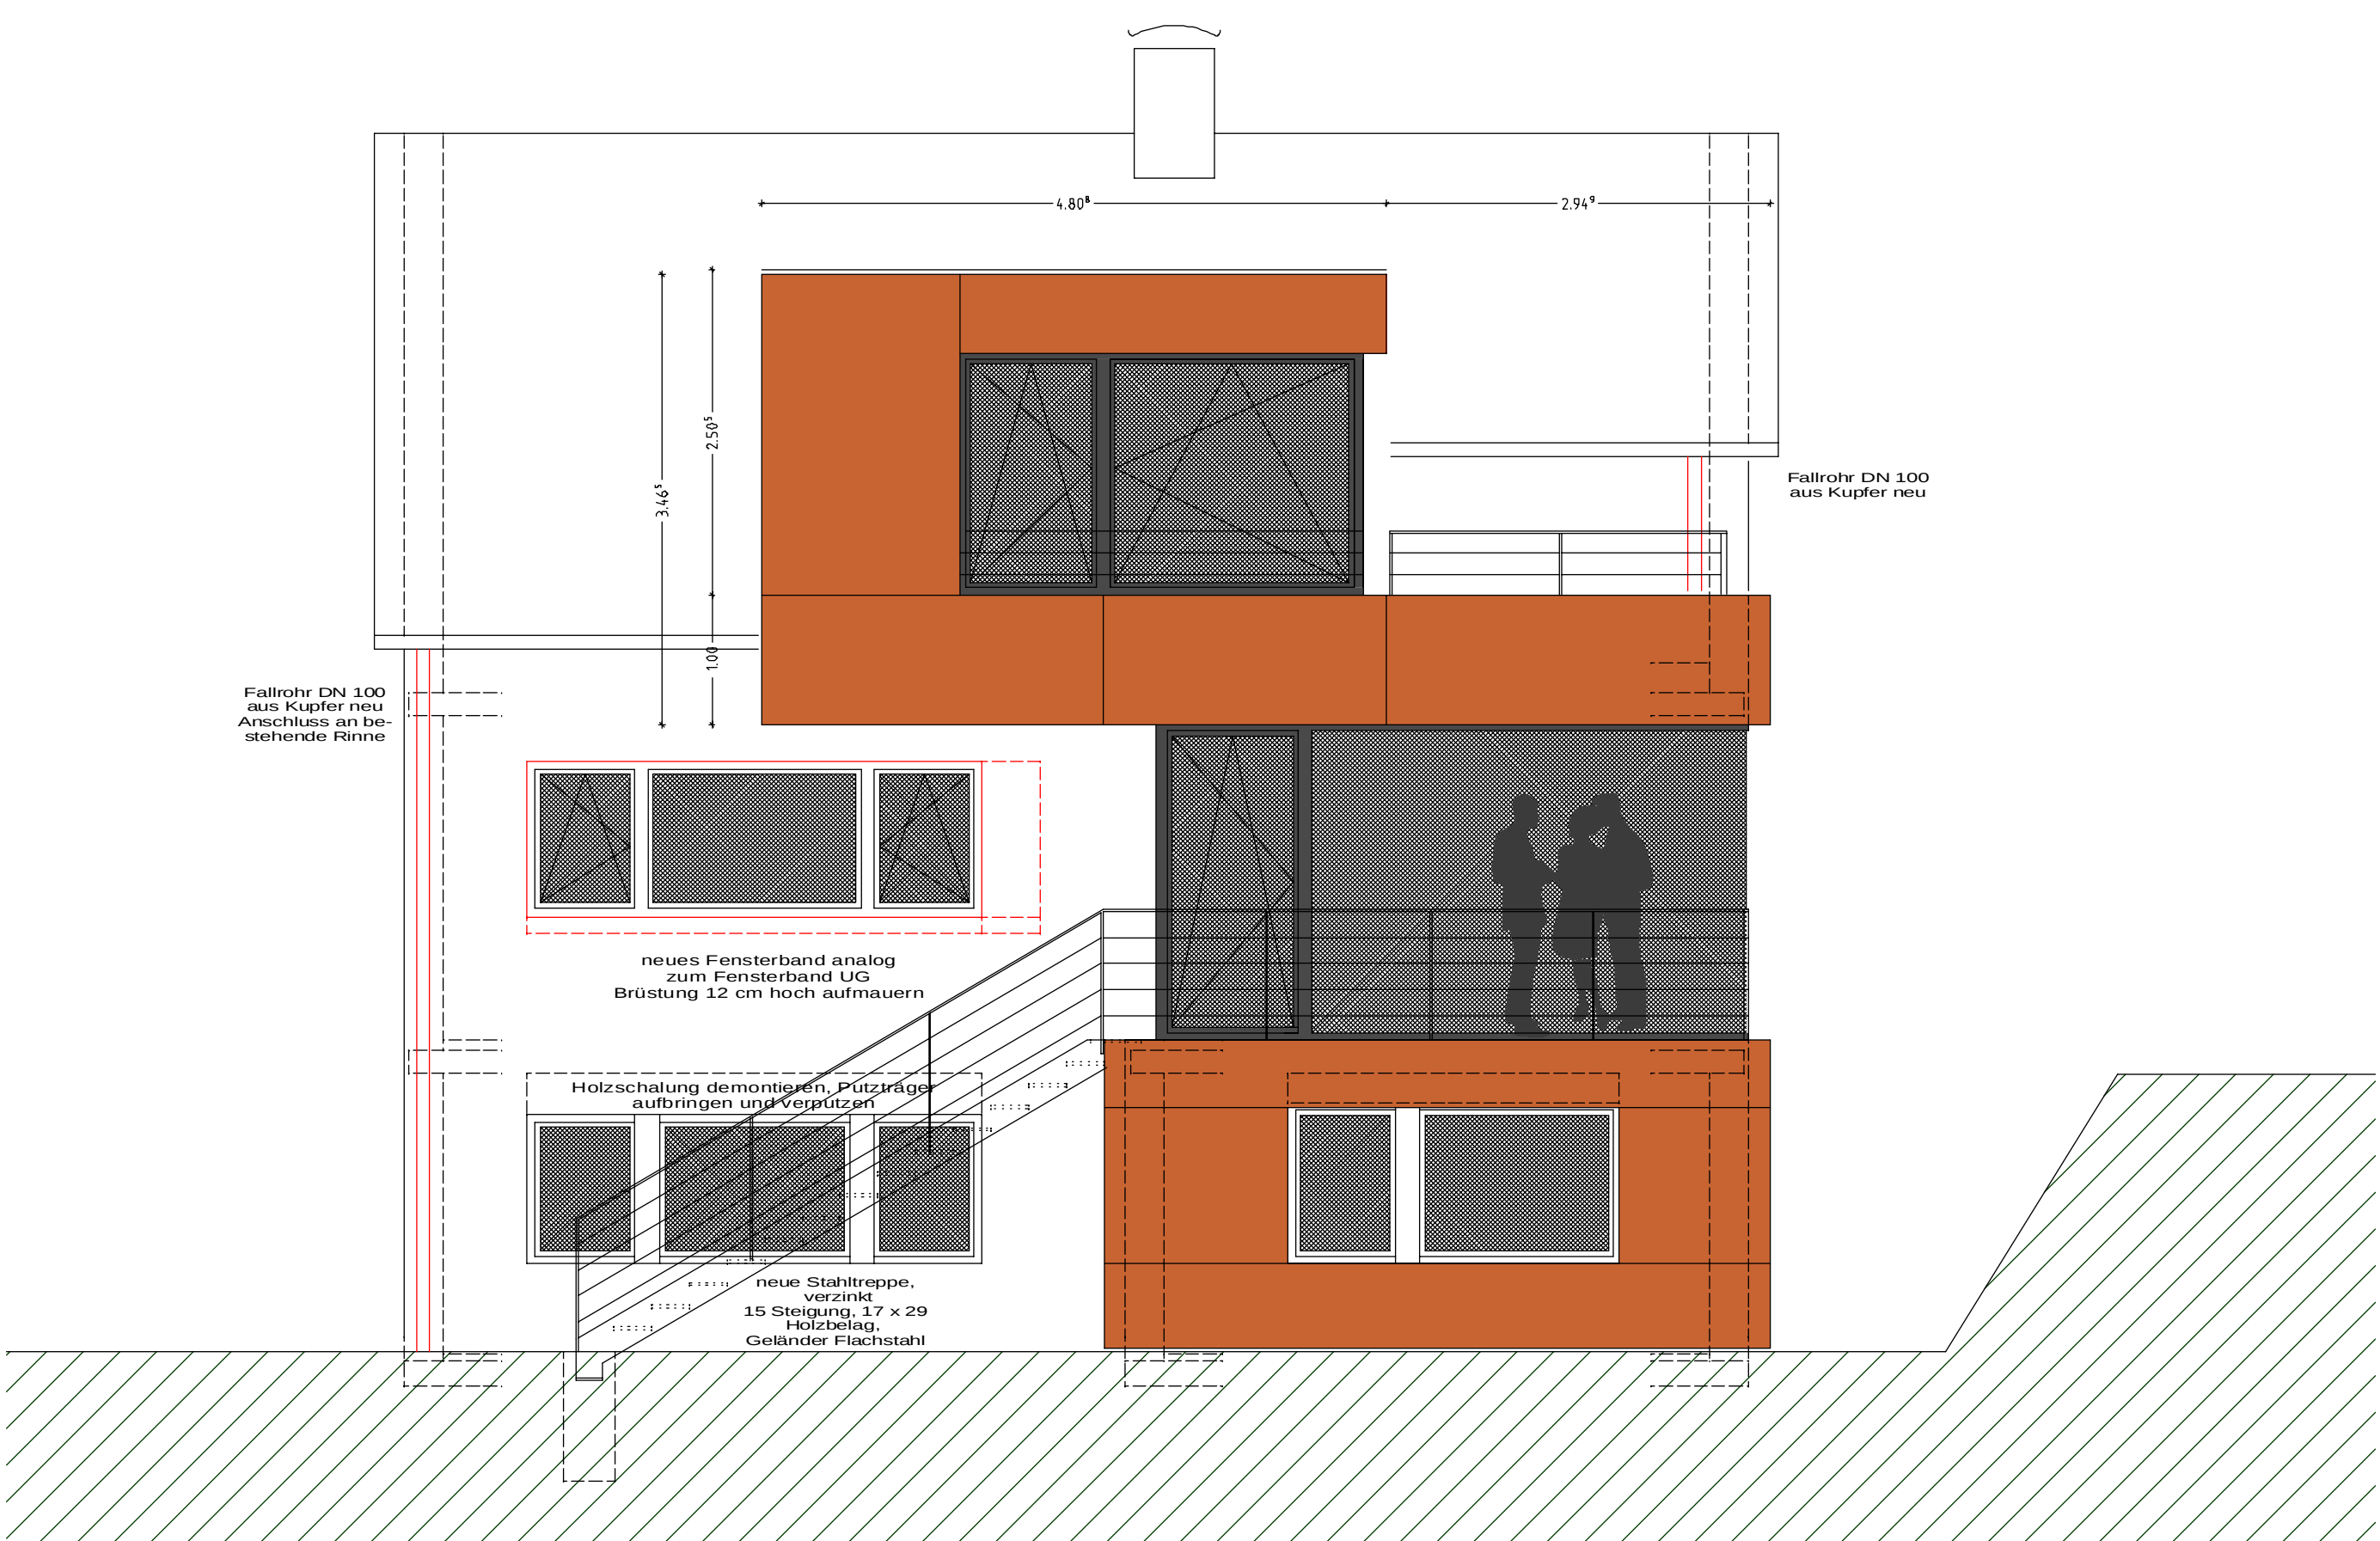

WEST

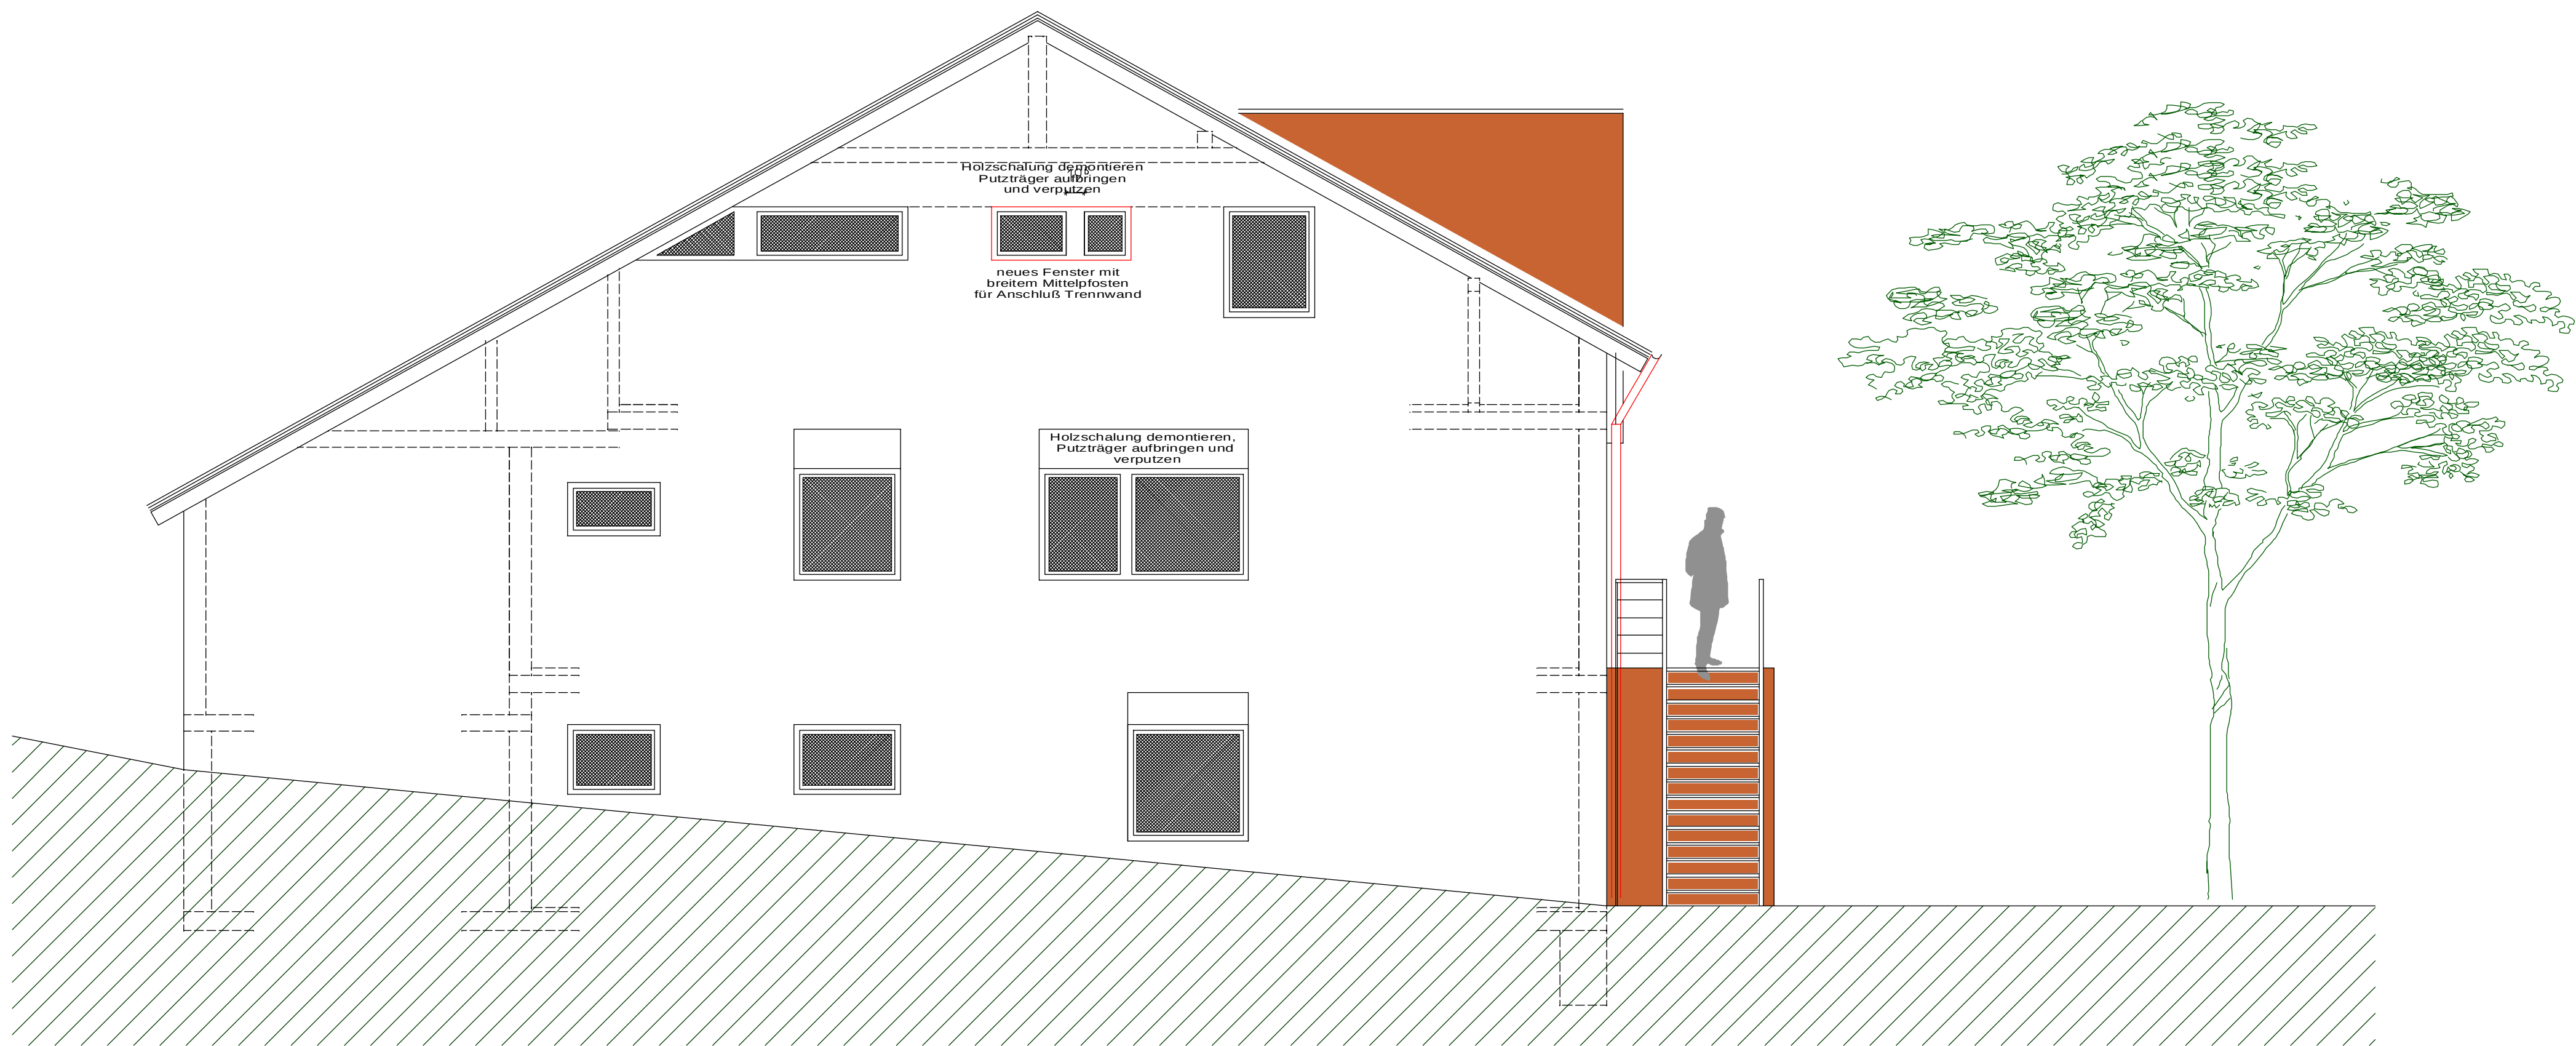

NORD

Index	Datum	Bearbeiter	
A	07.07.09	Fischer	Süd: Vordach Glas, Tür UG/Garagentor belegt mit Plattenmaterial
Projekt			
UMBAU UND ERWEITERUNG WOHNHAUS RATZEL			
Bauherr	SUSANNE RATZEL GOPPINGER STRASSE 80 73119 ZELL u. A.	Architekt	Architekturbüro Klein - Thierer Böhmenstraße 67 89547 Gerstetten Telefon 07323.920029 Telefax 07323.920465
Maßstab	1:50	Datum	20.05.2009
Planinhalt	ANSICHTEN	Plan Nr.	5
		Index	A