


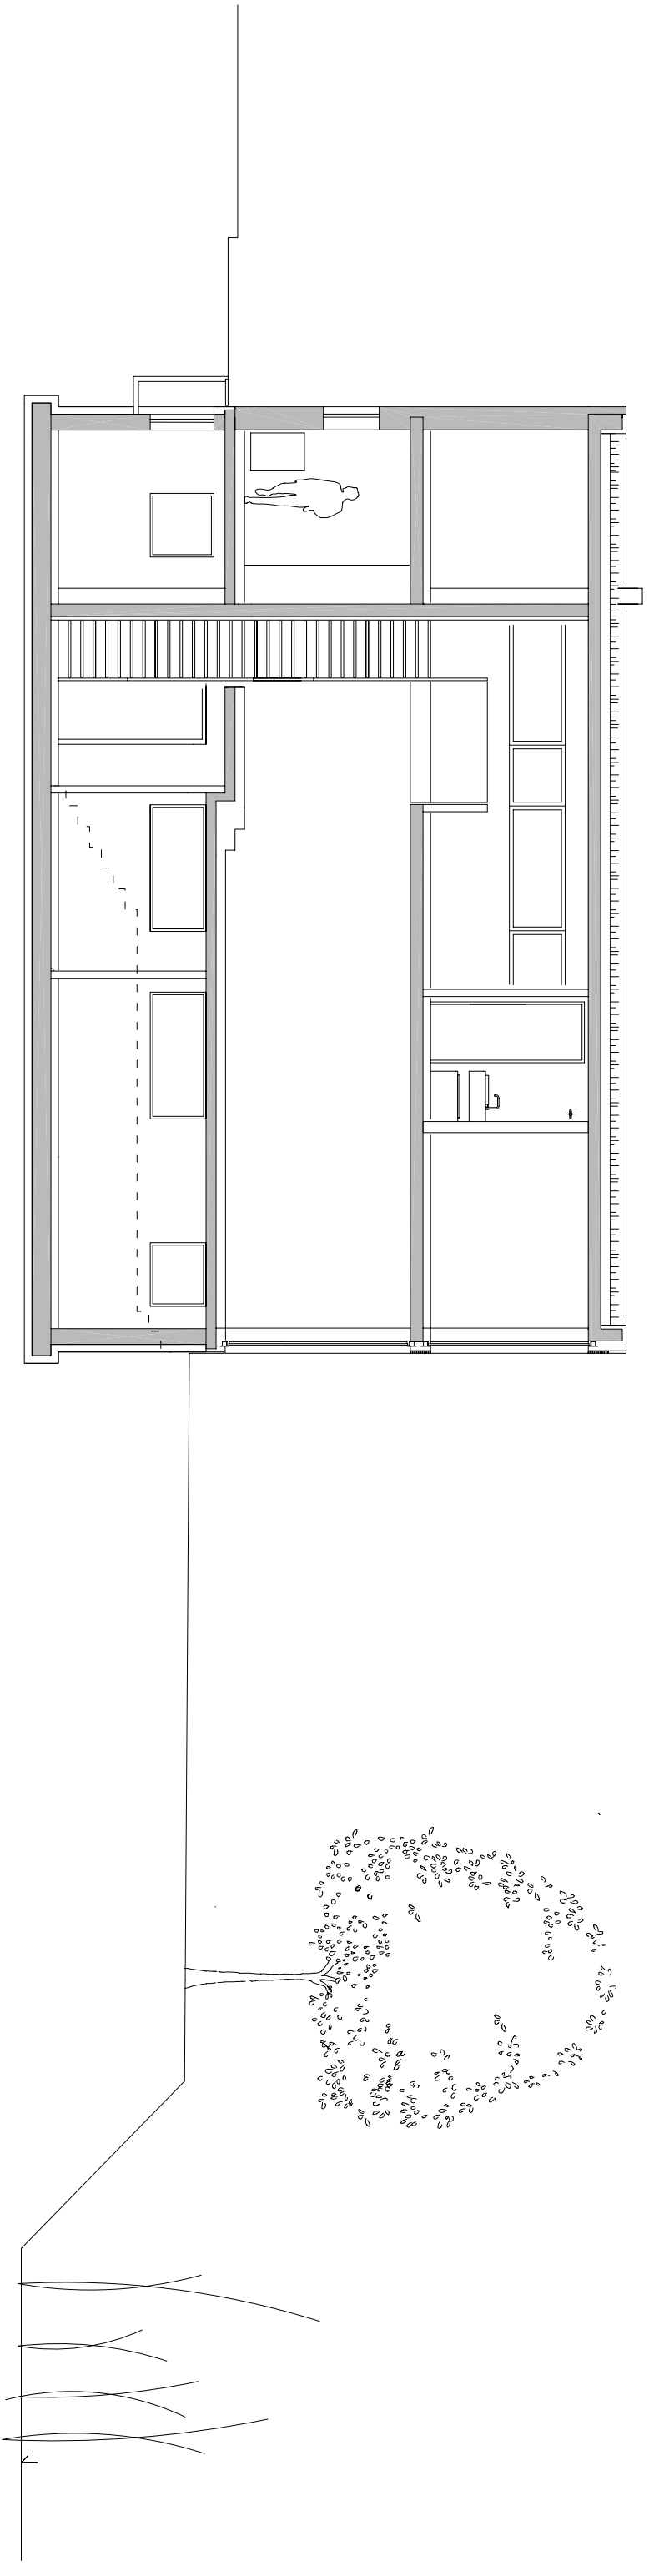

Längsschnitt M 1:100