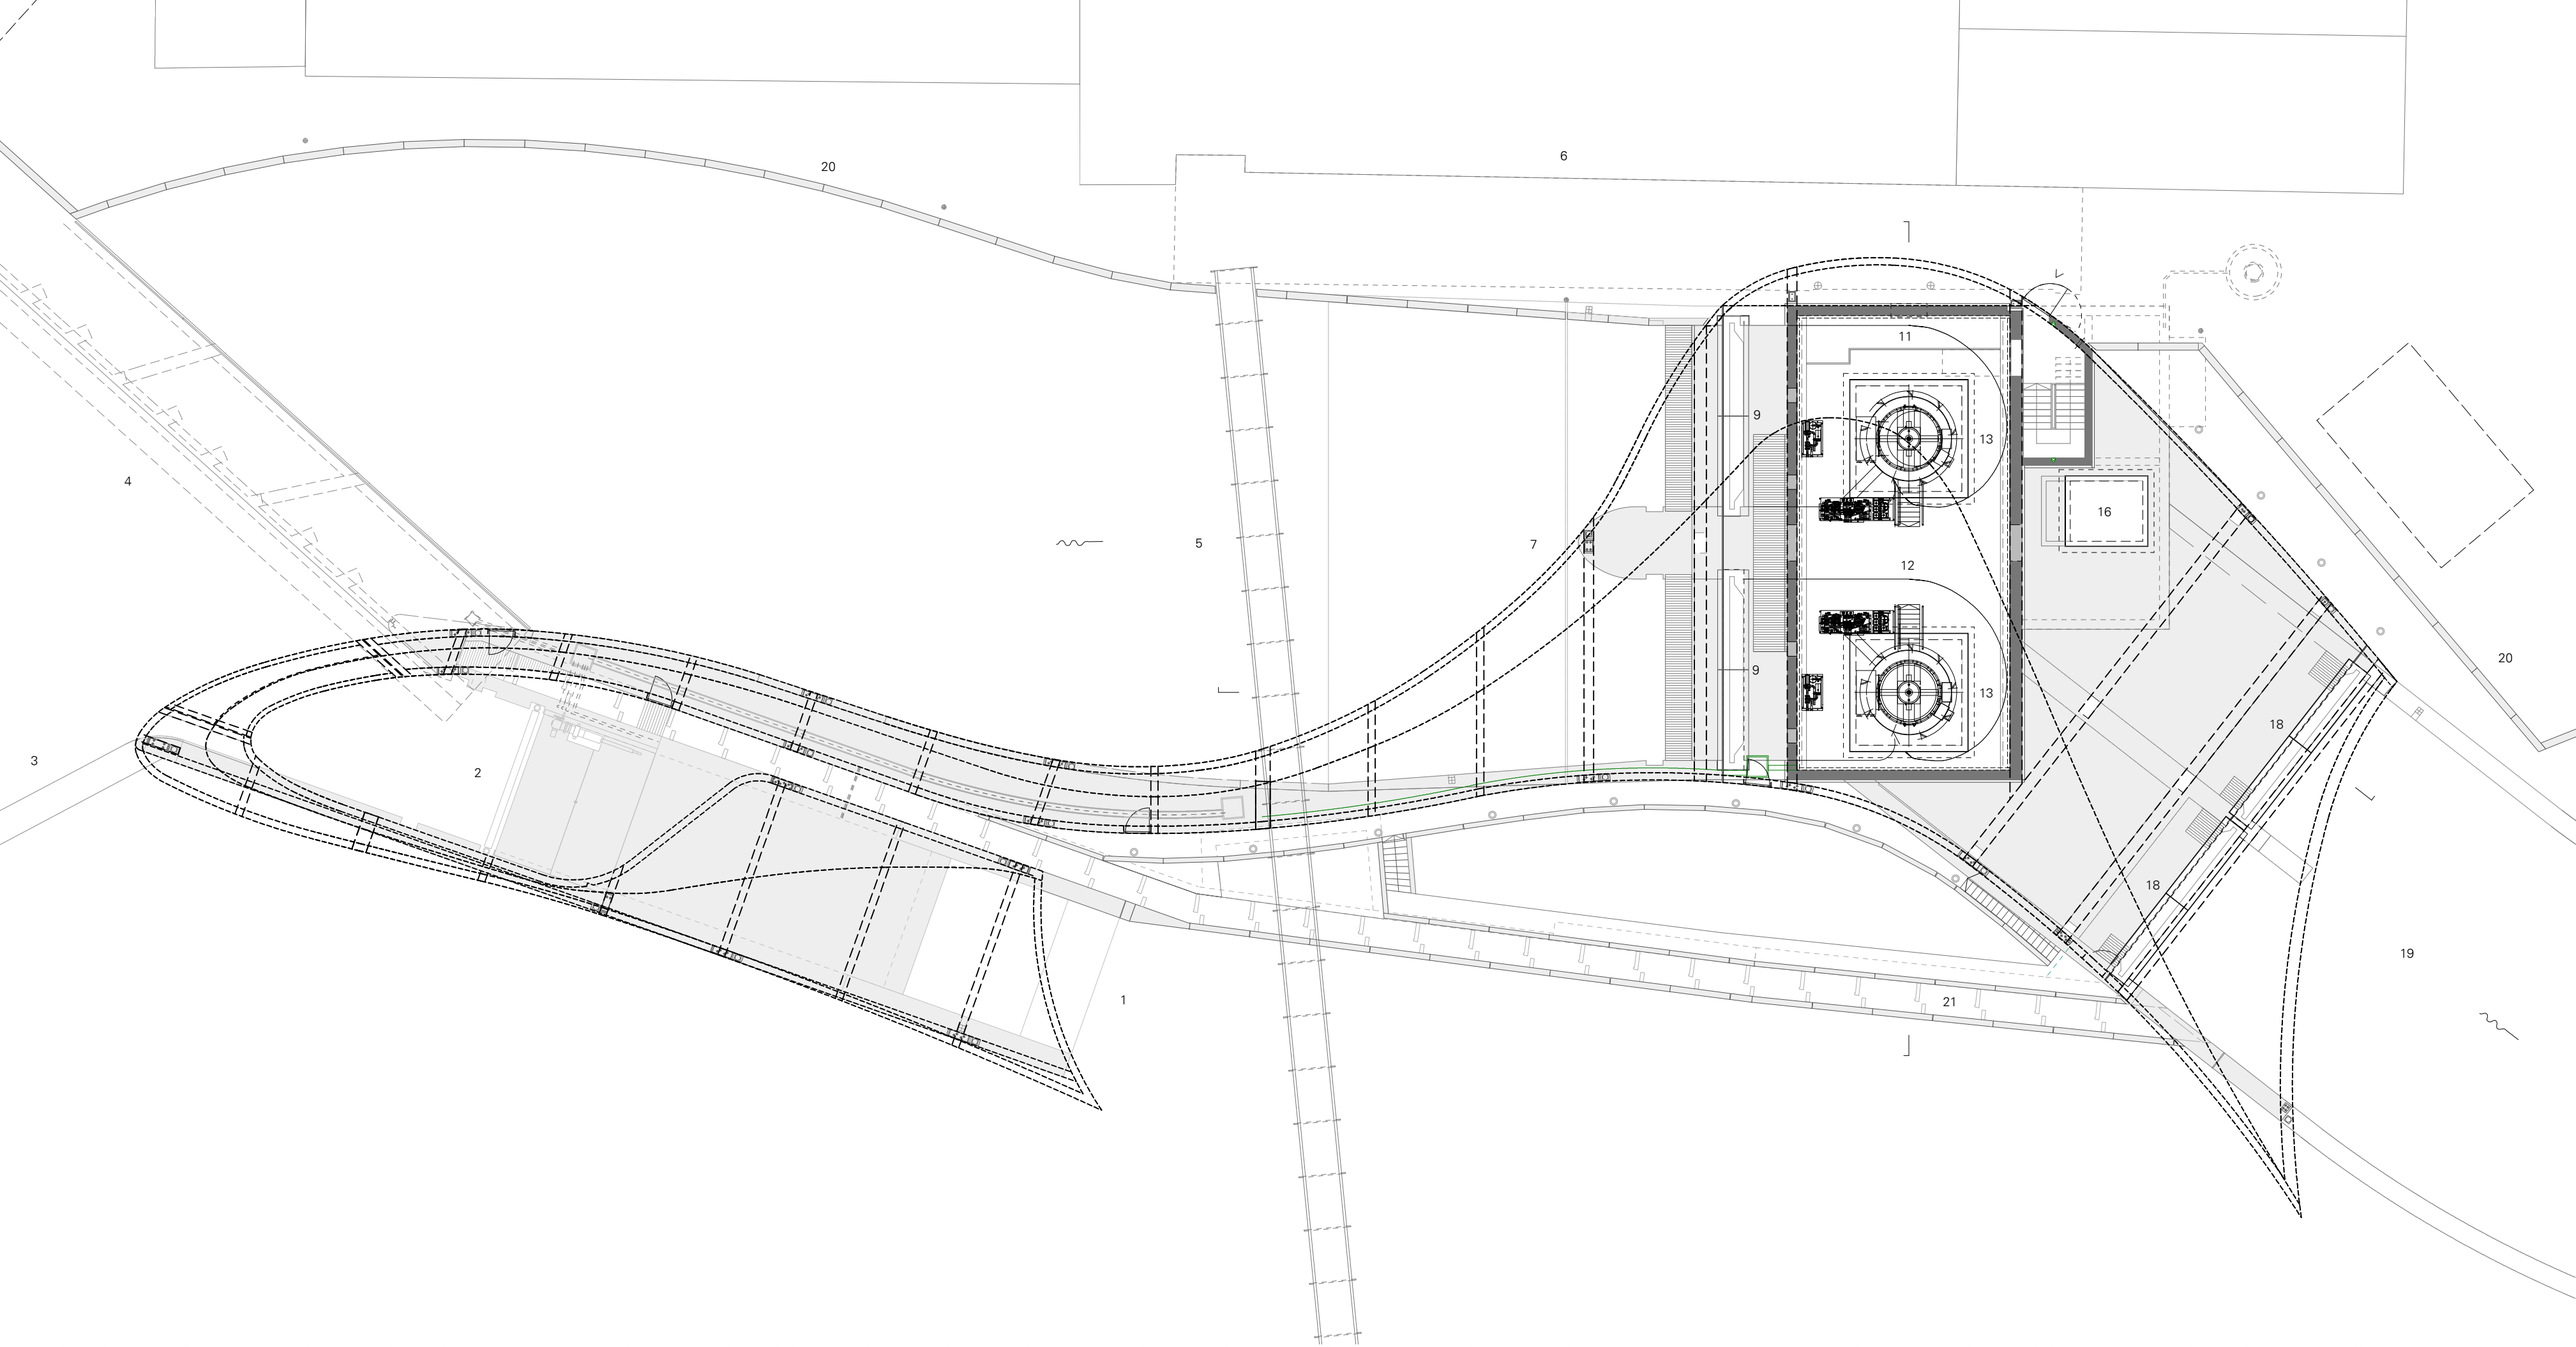

grundriss ebene krafthaus 1 staubalkenwehr 2 klappenschütz 3 wehrkrone 4 rechenreinigung 5 hist. kabelsteg 6 ehem. weberei 7 einlauf 9 dammtafeln ow 11 galerie 12 maschinenraum 13 generatoren 16 trafo_raum 18 dammtafeln uw 19 auslauf 20 ufermauer 21 fischtreppe m = 1 _ 200